



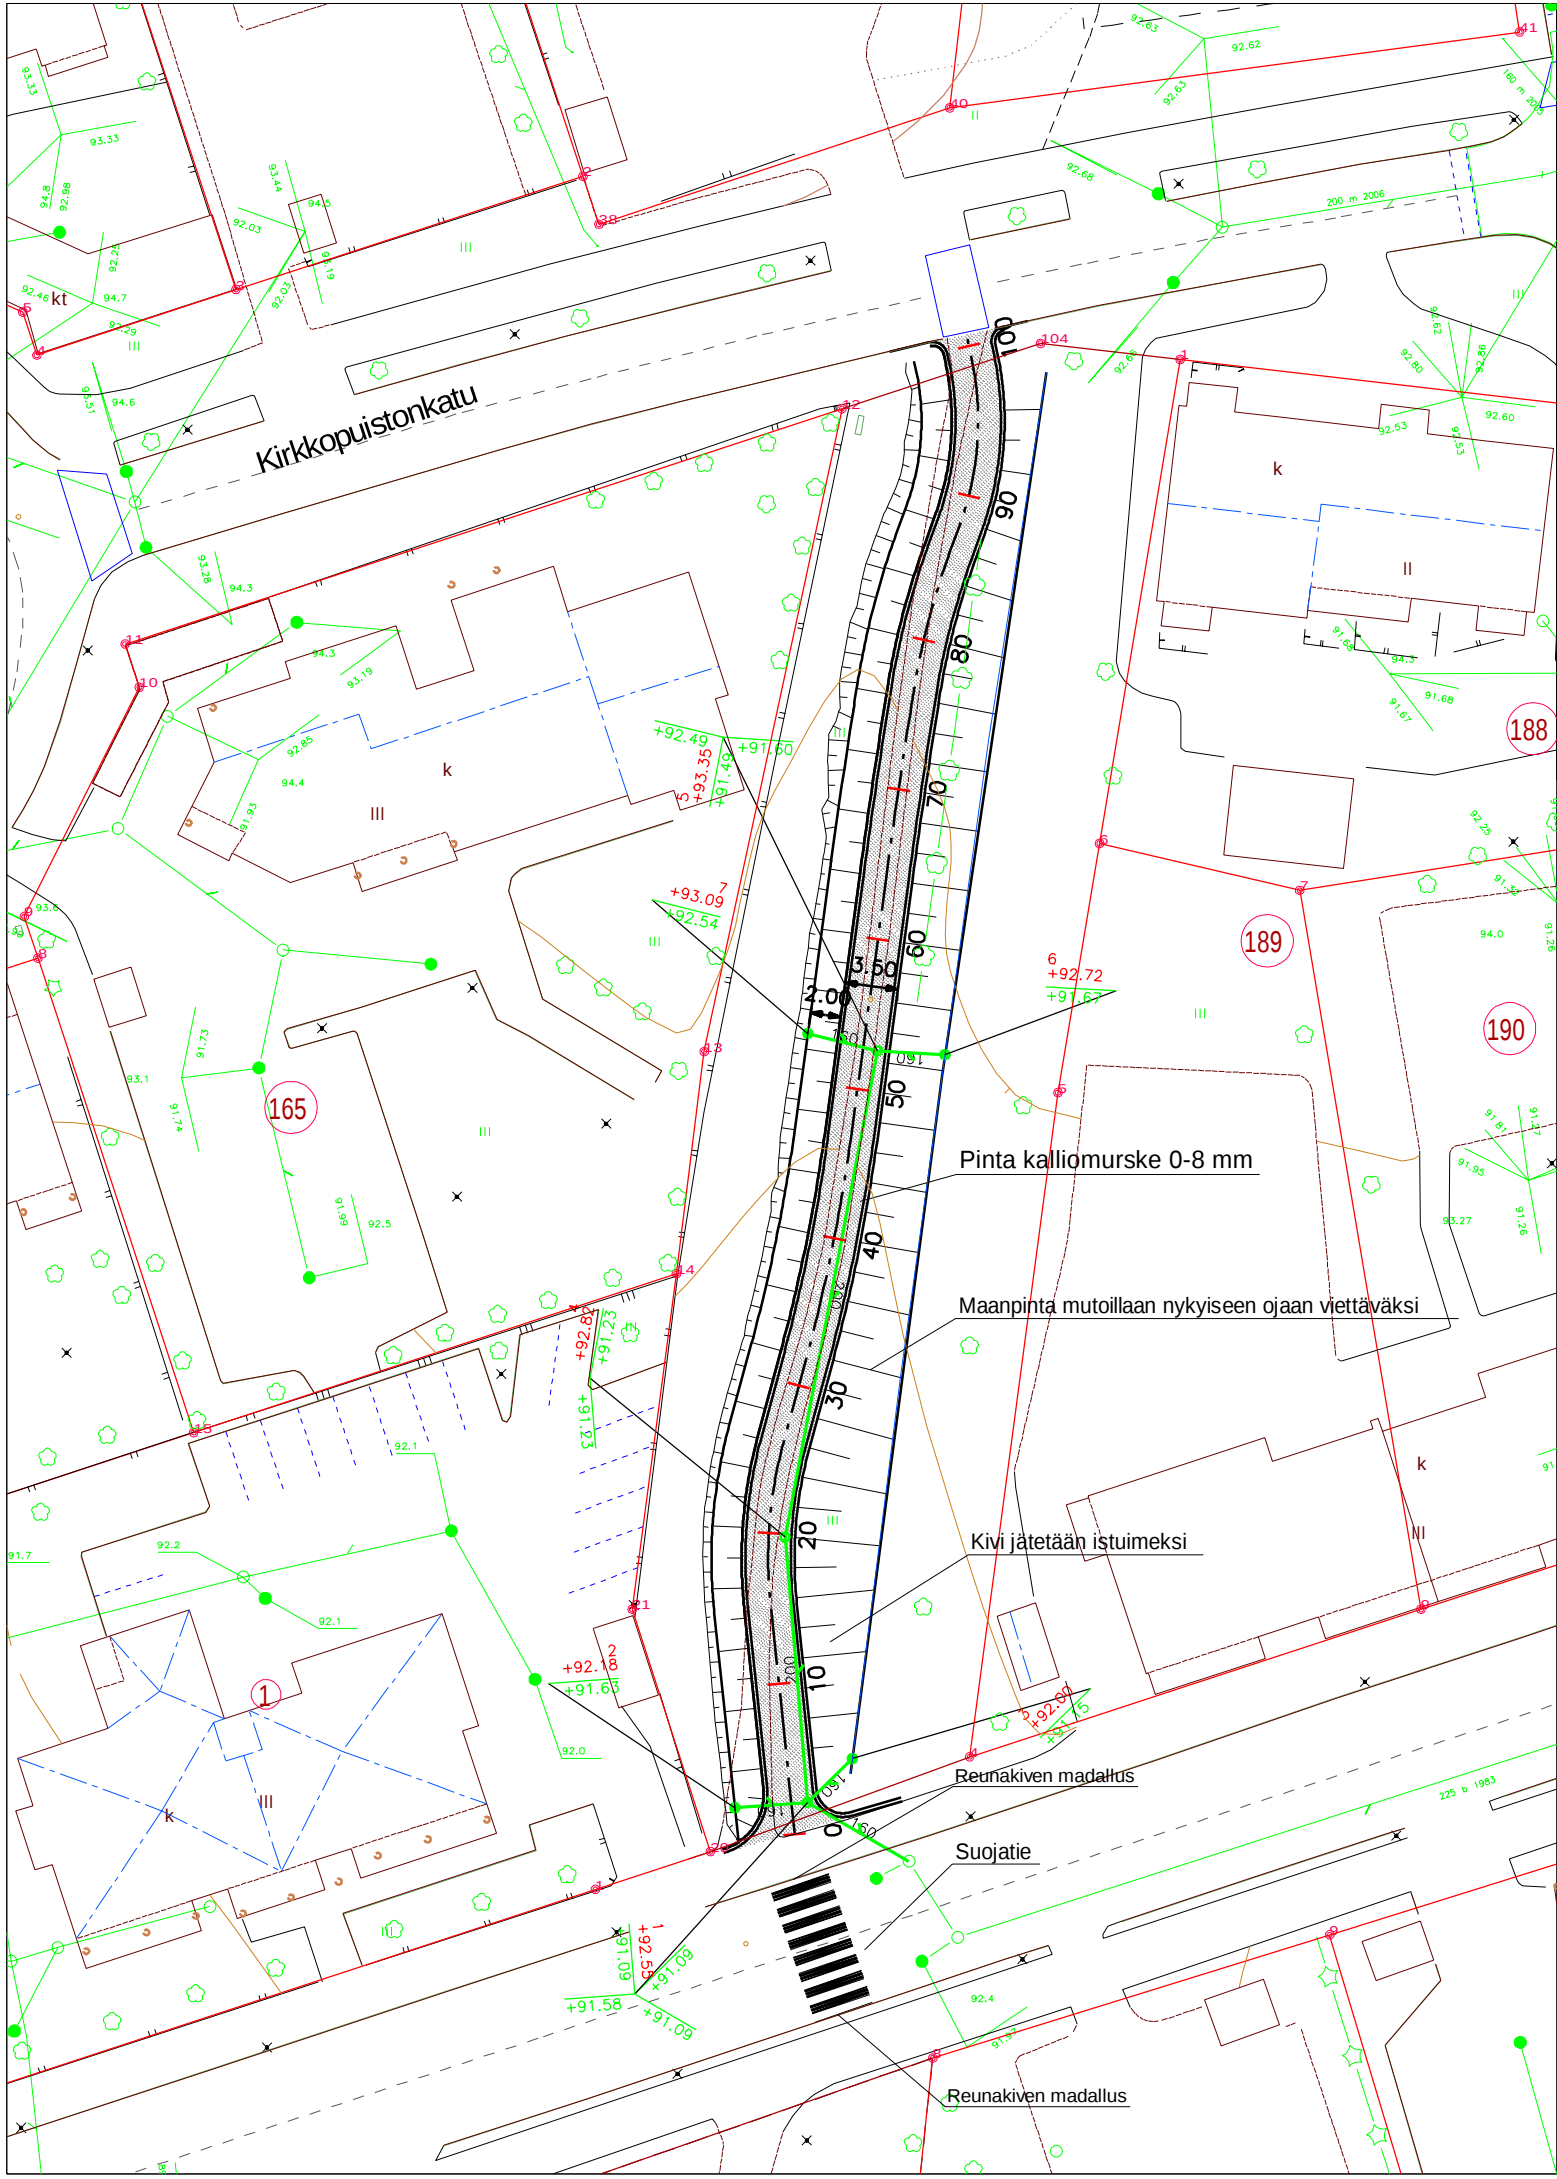

Tyypipoikkileikkaus PL 40

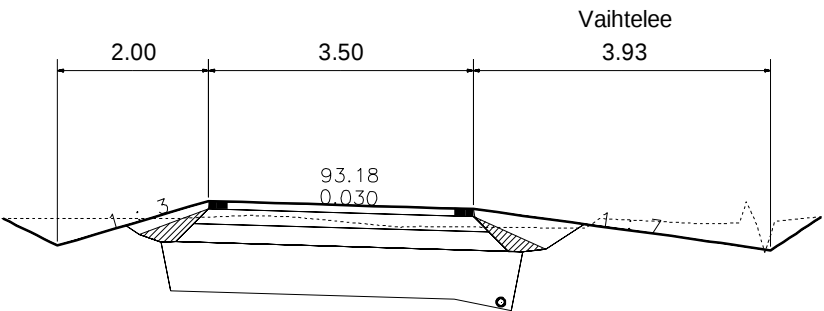

RAKENNEKERROKSET

Pintamurske, 0 - 8 KaM	100 mm
Kantavakerros, 0 - 31 KaM	200 mm
Jakavakerros, 0 - 55 KaM	250 mm
Suodatinkerros, täytehiekka	650 mm
Yhteensä	1200 mm

 IISALMEN KAUPUNKI TEKNINEN TOIMIALA	Suunniteltu: 30.3.2017	Hyväksytty:
	Suunnittelija: Pasi Korhonen	Piirtäjä: Pasi Korhonen
	Muutos:	
Puistokäytävä välille Savonkatu - Kirkkopuistonkatu Asemakuva Tyypipoikkileikkaus Katusuunnitelma	1:500 1:100	Pohjakartan koordinaattijärjestelmä ETRS-GK27 Korkeusjärjestelmä N2000 Kaupungin osa: 1
		Piirustusnumero: 1473.701