


LIITEKARTTA

□ n. 16,9 ha suuruinen alue kiinteistöistä 140-407-20-1217 (n. 0,6 ha),
140-407-20-1218 (n. 9,6 ha) ja 140-407-20-706 (n. 6,7 ha)

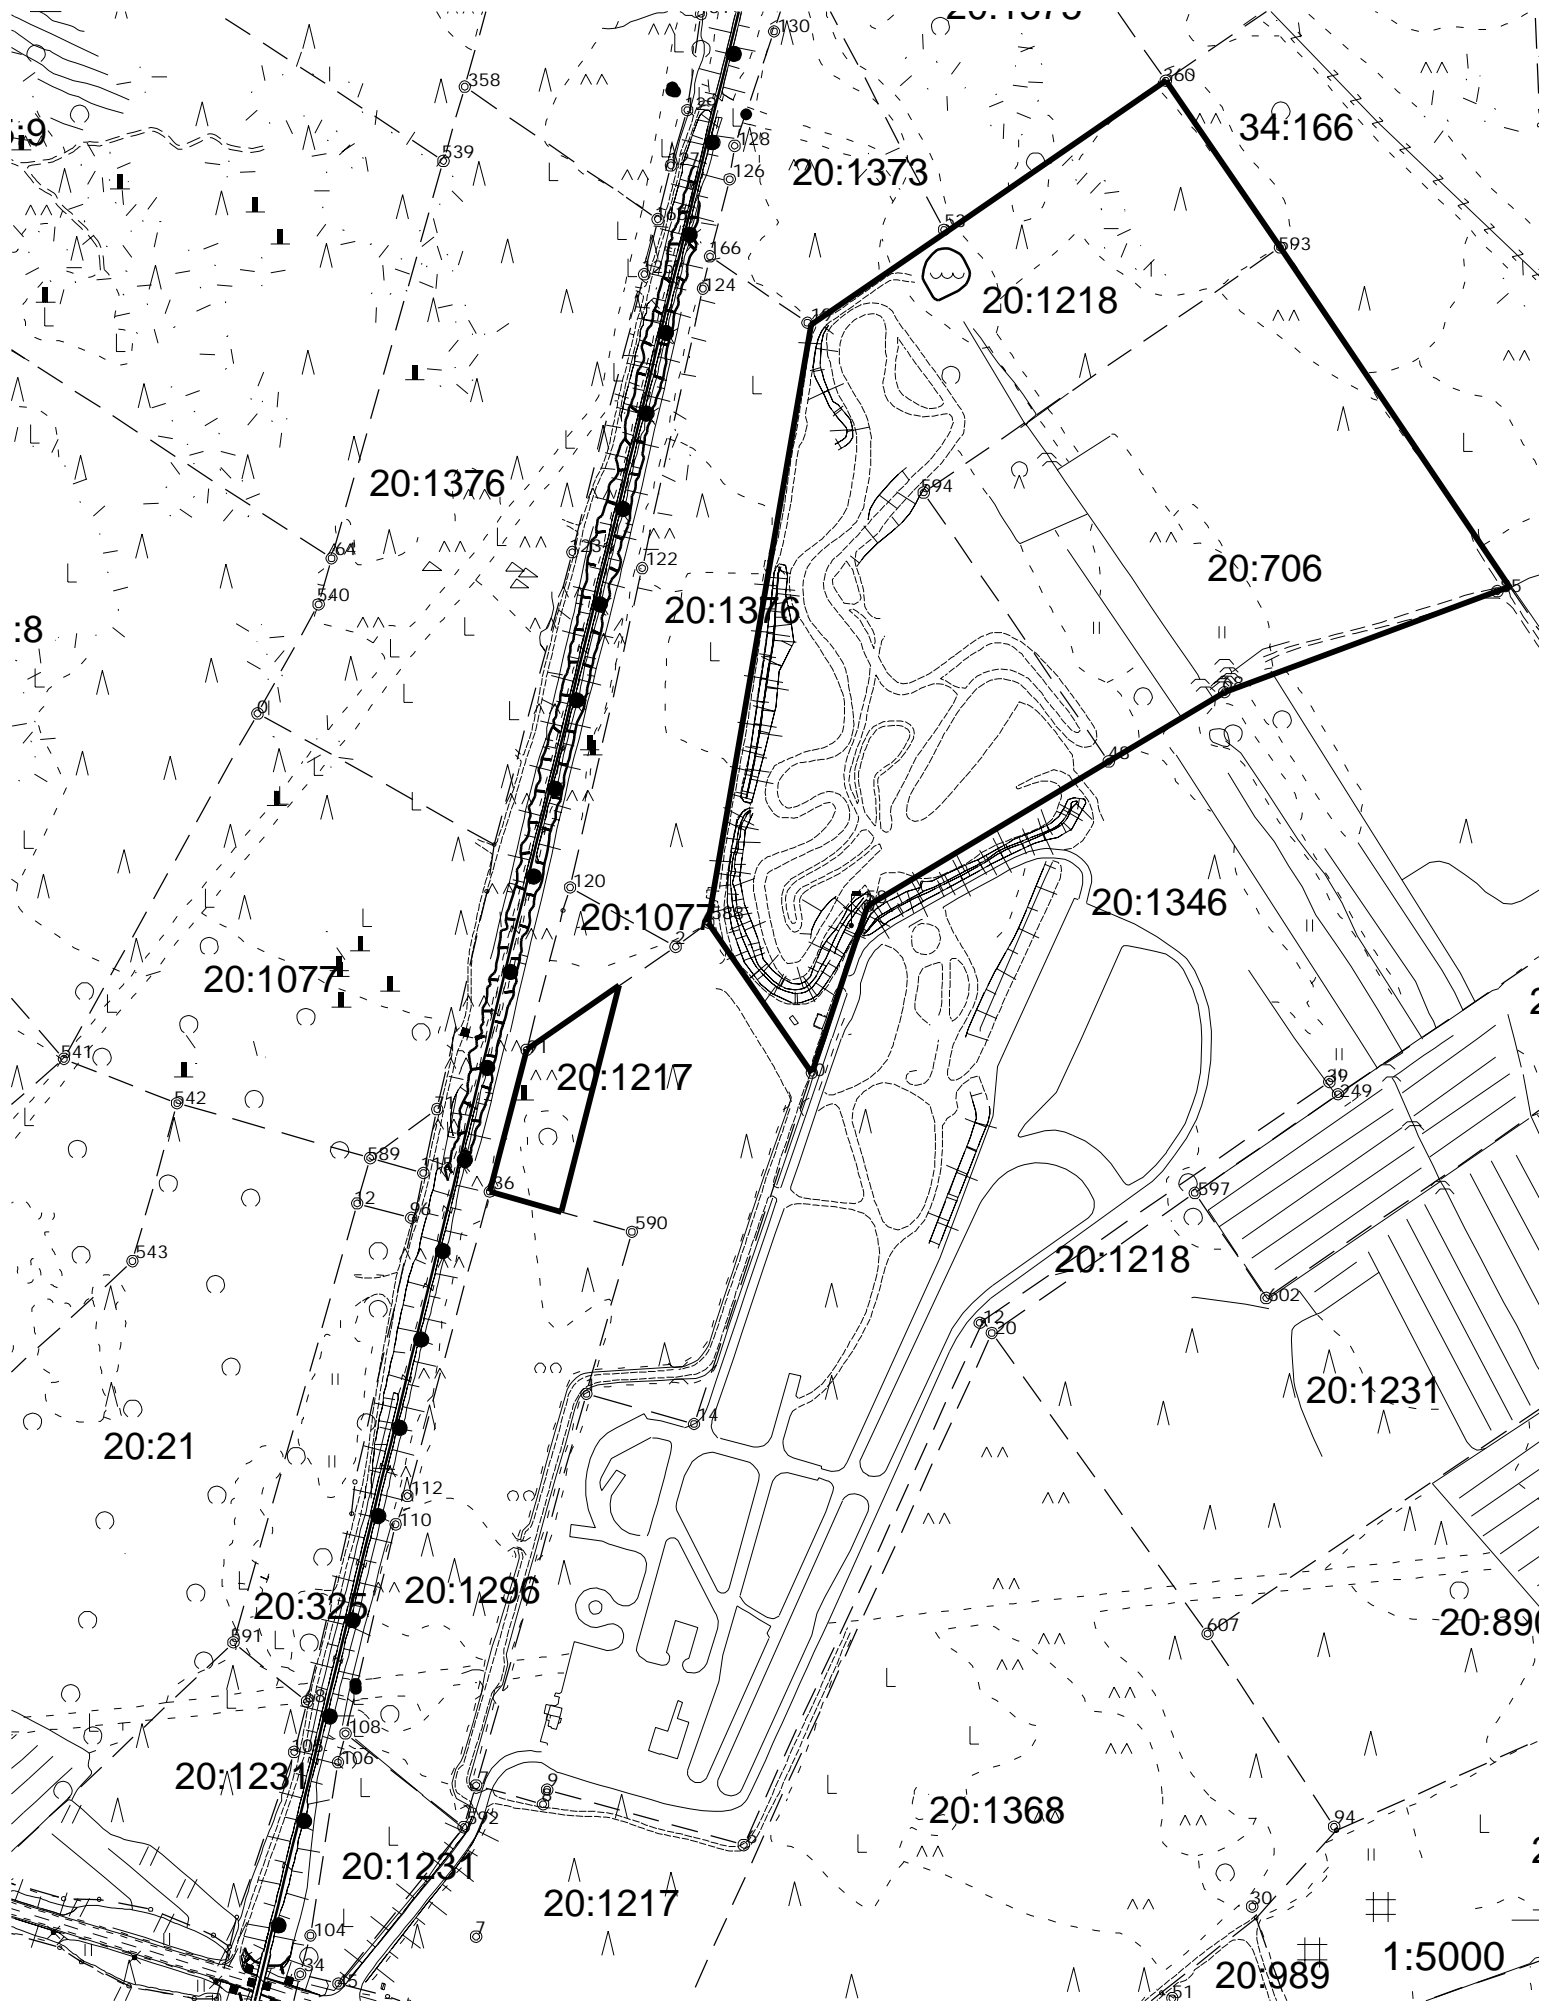

1:5000