


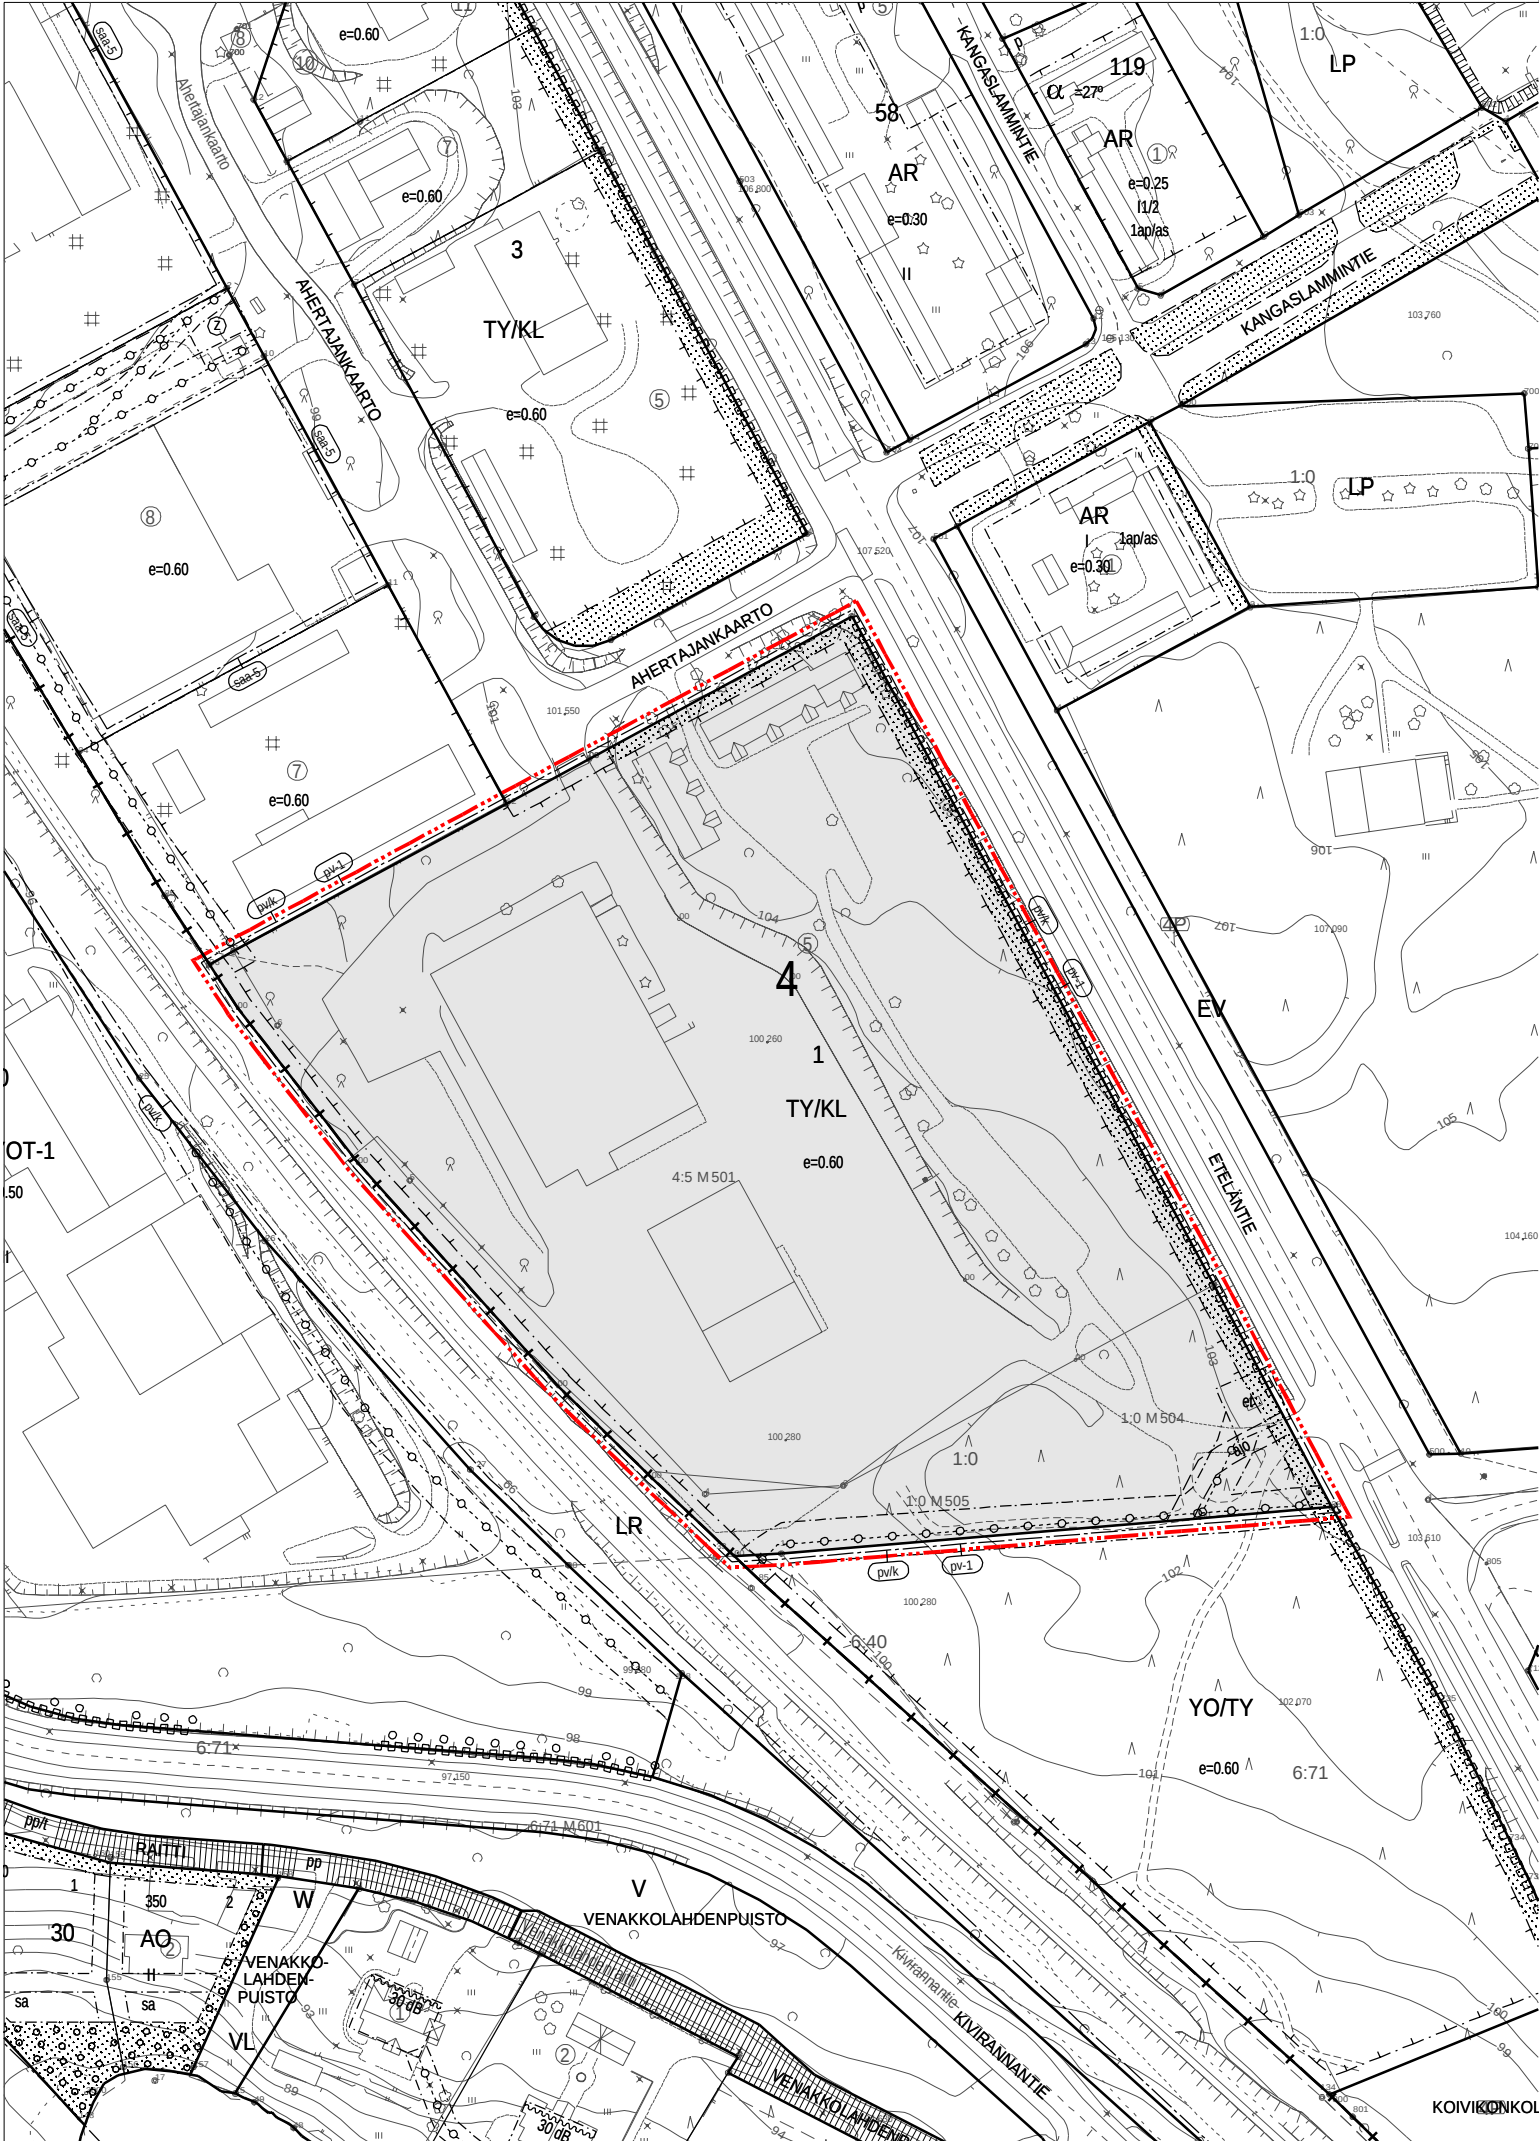

TY/KL

Teollisuusrakennusten korttelialue, jolla ympäristö asettaa toiminnan laadulle erityisiä vaatimuksia. / Liikerakennusten korttelialue.

3 metriä kaava-alueen rajan ulkopuolella oleva viiva.

Kaupunginosan raja.

Korttelin, korttelinosan ja alueen raja.

Osa-alueen raja.

Poikkiviiva osoittaa rajan sen puolen, johon merkintä kohdistuu.

Kaupunginosan numero.

Korttelin numero.

Tehokkuusluku eli kerrosalan suhde tontin pinta-alaan.

Rakennusala.

Alueen osa, jolle saa sijoittaa yhdyskuntateknisiä laitteita ja rakenteita.

Istutettava alueen osa.

Ohjeellinen ajoyhteys.

Maanalaista johtoa varten varattu alueen osa.

Katualueen rajan osa, jonka kohdalta ei saa järjestää ajoneuvoliittymää.

Vedenhankinnan kannalta tärkeä pohjavesialue.

Vedenottamon kaukosuojavyöhyke. (Itä-Suomen vesioikeuden päätös 5.10.1984 N:o 14/Ym I/84)

YLEISMÄÄRÄYKSET

Alue on vedenhankinnan kannalta tärkeää pohjavesialuetta. Alue kuuluu vedenottamon kaukosuojavyöhykkeeseen (Itä-Suomen vesioikeuden päätös 5.10.1984 N:o 14/Ym I/84).

Vedenhankinnan kannalta tärkeällä pohjavesialueella on noudatettava alueelle laadittua viimeisintä pohjavesialueiden suojelusuunnitelmaa. Alueelle rakennettaessa tai tehtäessä muita toimenpiteitä on otettava huomioon mitä asianomaisessa lainsäädännössä tai määräyksissä säädetään. Alueelle ei saa osoittaa pohjaveden laatua vaarantavia toimenpiteitä.

Vedenhankinnan kannalta tärkeälle pohjavesialueelle ei saa rakentaa uusia maanalaisia öljysäiliöitä tai -lämmitysjärjestelmiä.

Lastaus-, purku- ja ulkovarastointialueet sekä ajoneuvoliikenteeseen ja pysäköintiin käytettävät alueet on eristettävä vettä läpäisemättömällä materiaalilla.

Hulevedet pohjavesialueen vettä läpäisemättömiltä pinnoilta on kerättävä ja käsiteltävä pohjavesialueen ulkopuolella.

Korttelialueelle ei saa sijoittaa purkaamoja tai laajaa varikkotoimintaa.

Korttelialueella sallitaan paljon tilaa vaativan erikoistavarakaupan sijoittaminen. Lisäksi alueelle saa sijoittaa tukkukaupan tiloja. Liikekäyttöön osoitetun rakentamisen määrän korttelialueella tulee olla alle 4000 k-m2.

Korttelialueella sallitaan ympäristöhäiriöitä aiheuttamaton varastointi.

Mahdolliset tärinähaitat on huomioitava tonttia uudisrakennettaessa.

Korttelialue on aidattava n. 2 m korkealla teräsaidalla katualueita ja rautatiealuetta vastaan. Varastointiin käytettävien alueiden osalle on rakennettava umpinainen ympäristöön sopiva puurakenteinen aita.

Korttelialueella olevia rakennuksia saa käyttää nykyisessä käytössä elinkaaren loppuun saakka.

AUTOPAIKKOJA KOSKEVAT MÄÄRÄYKSET

Autopaikkoja tulee toteuttaa seuraavasti:
TY: 2 ap/ 3 työntekijää
KL: 1 ap/ 60 k-m2

TONTTIJAKO

Alueelle laaditaan erillinen tonttijako tai tonttijaon muutos.

IISALMI

140 379 Ahertajankaarto

ASEMAKAAVAN MUUTOS, JOKA KOSKEE Iisalmen kaupungin 4. kaupunginosan korttelia 1 (osa).

ASEMAKAAVAN MUUTOKSELLA MUODOSTUU Iisalmen kaupungin 4. kaupunginosan kortteli 1 (osa).

EHDOTUS

Käsittelyvaiheet ja päivämäärät:
Ilmoitus vireilletulosta 12.06.2020
OAS nähtävillä alkaa 12.10.2020
OAS nähtävillä päättyy 30.10.2020
Tekninen lautakunta 09.11.2020
Luonnos nähtävillä alkaa 23.11.2020
Luonnos nähtävillä päättyy 04.12.2020
Tekninen lautakunta 26.01.2021

 IISALMEN KAUPUNKI TEKNINEN TOIMIALA	1:2000
Suunnittelija: Hannele Kelavuori Piirtäjä: Heli Kärki	
Pohjakartan koordinaattijärjestelmä ETRS-GK27, korkeusjärjestelmä N2000. Pohjakartta täyttää MRL 54a §:n mukaiset vaatimukset.	Iisalmessa 21.01.2021
Ilkka Niskanen	Hannele Kelavuori