



Kivikoulunkuja PL 20

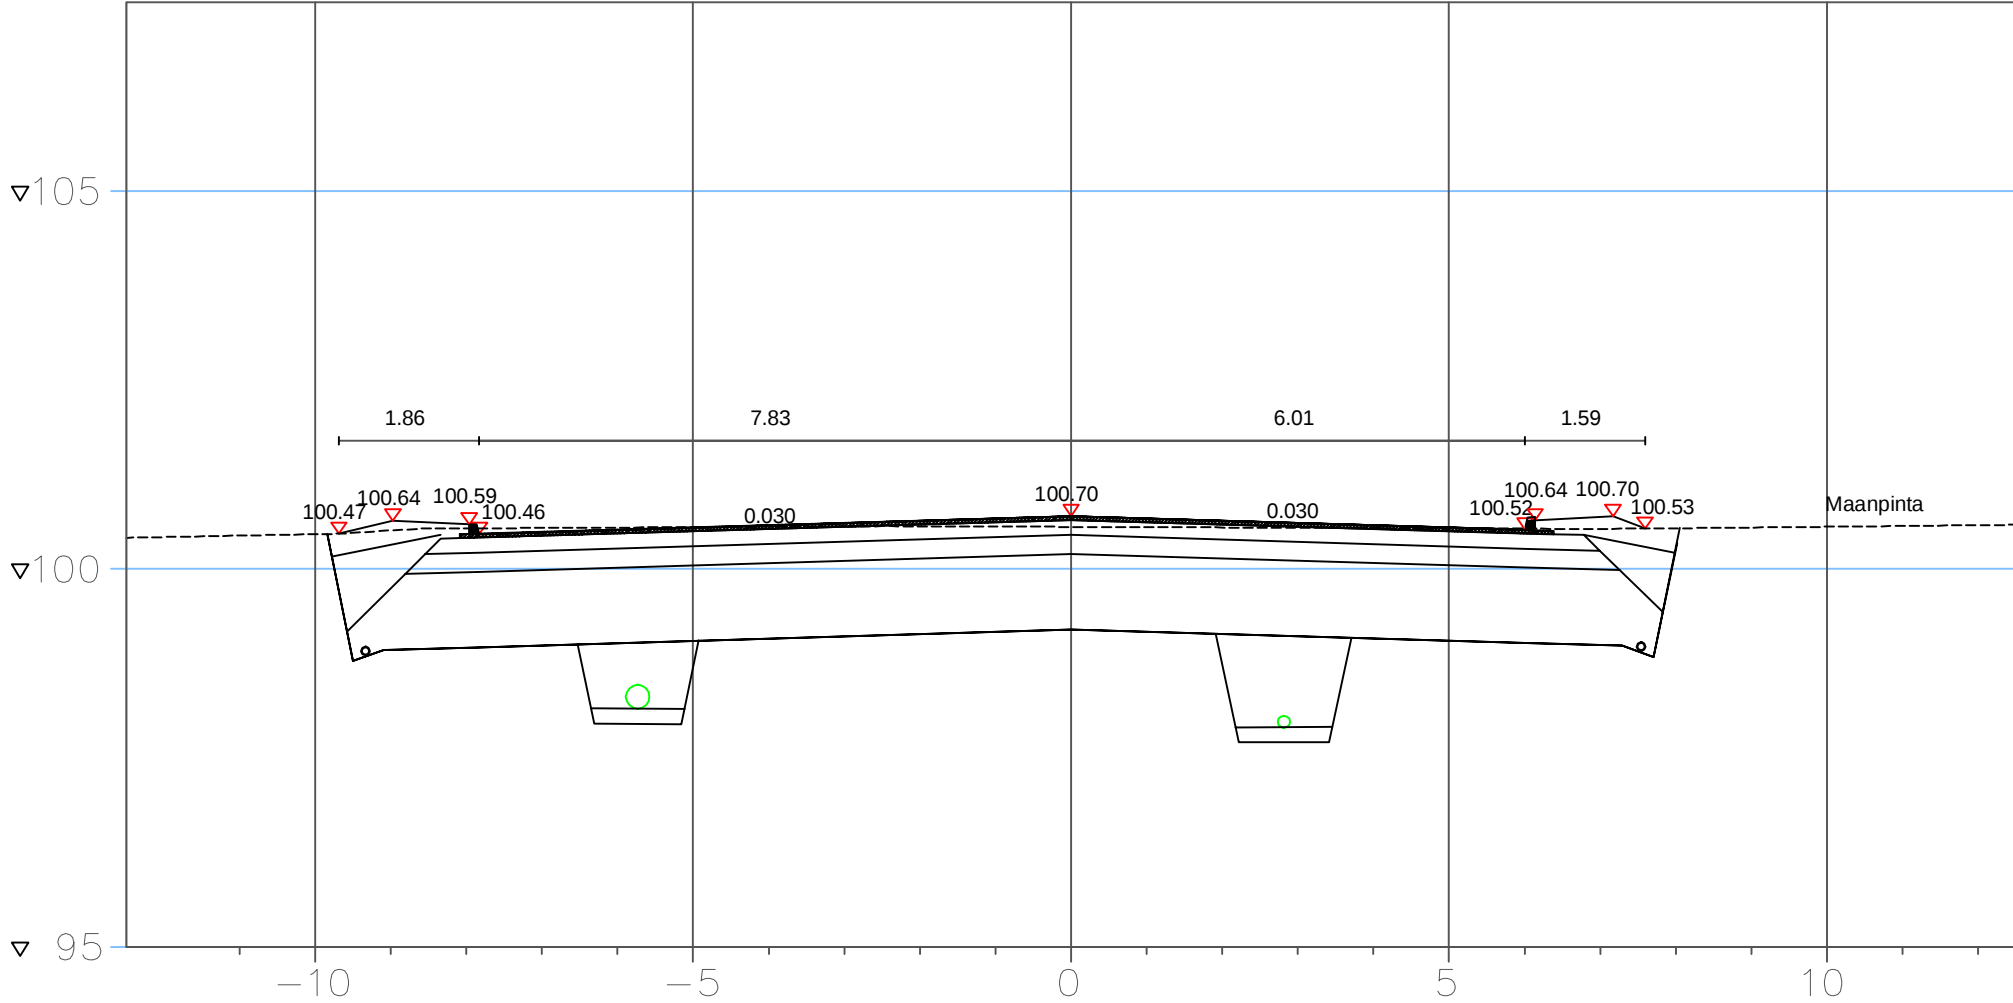


Kivikoulunkuja PL 60

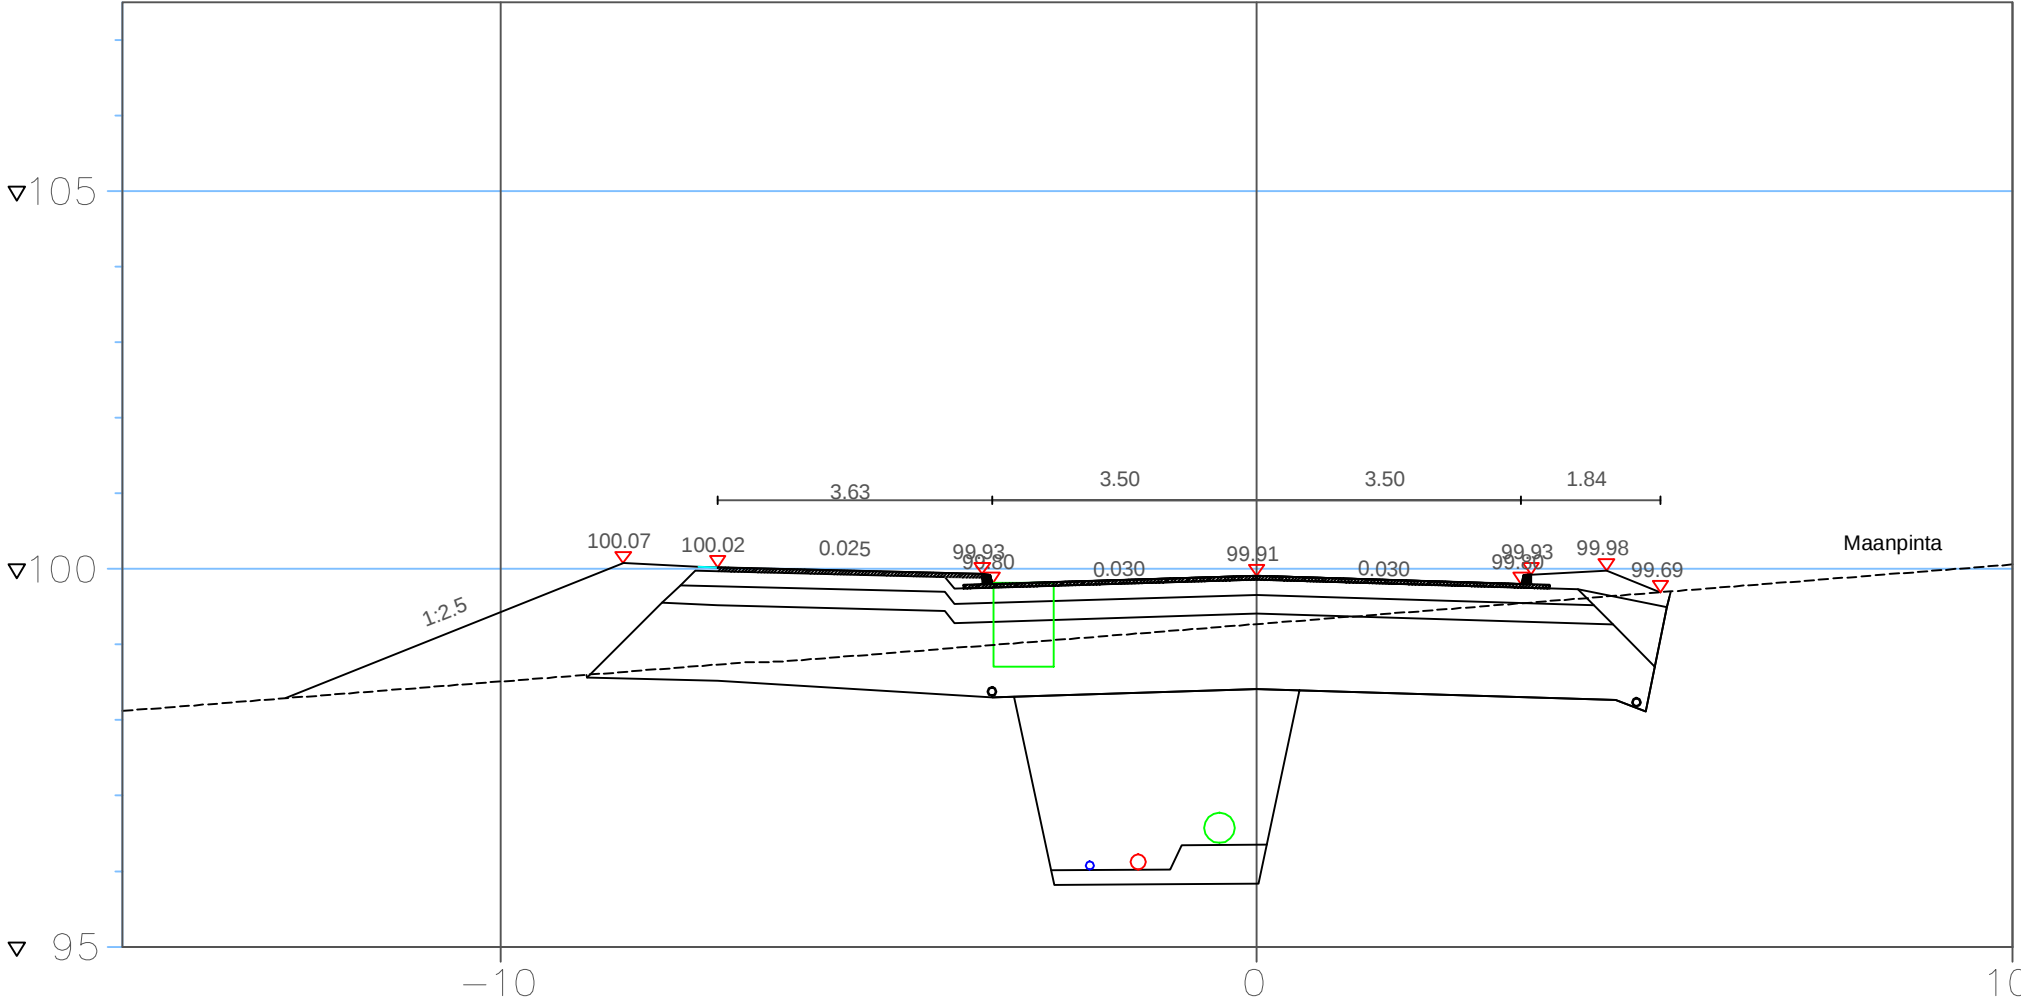


RAKENNEKERROKSET

Asfalttibetoni	50 mm
Kantavakerros, 0 - 31 KaM	200 mm
Jakavakerros, 0 - 55 KaM	250 mm
Suodatinkerros, täytehiekkä	1000 mm
Yhteensä	1500 mm

Kivikoulunkuja PL 100

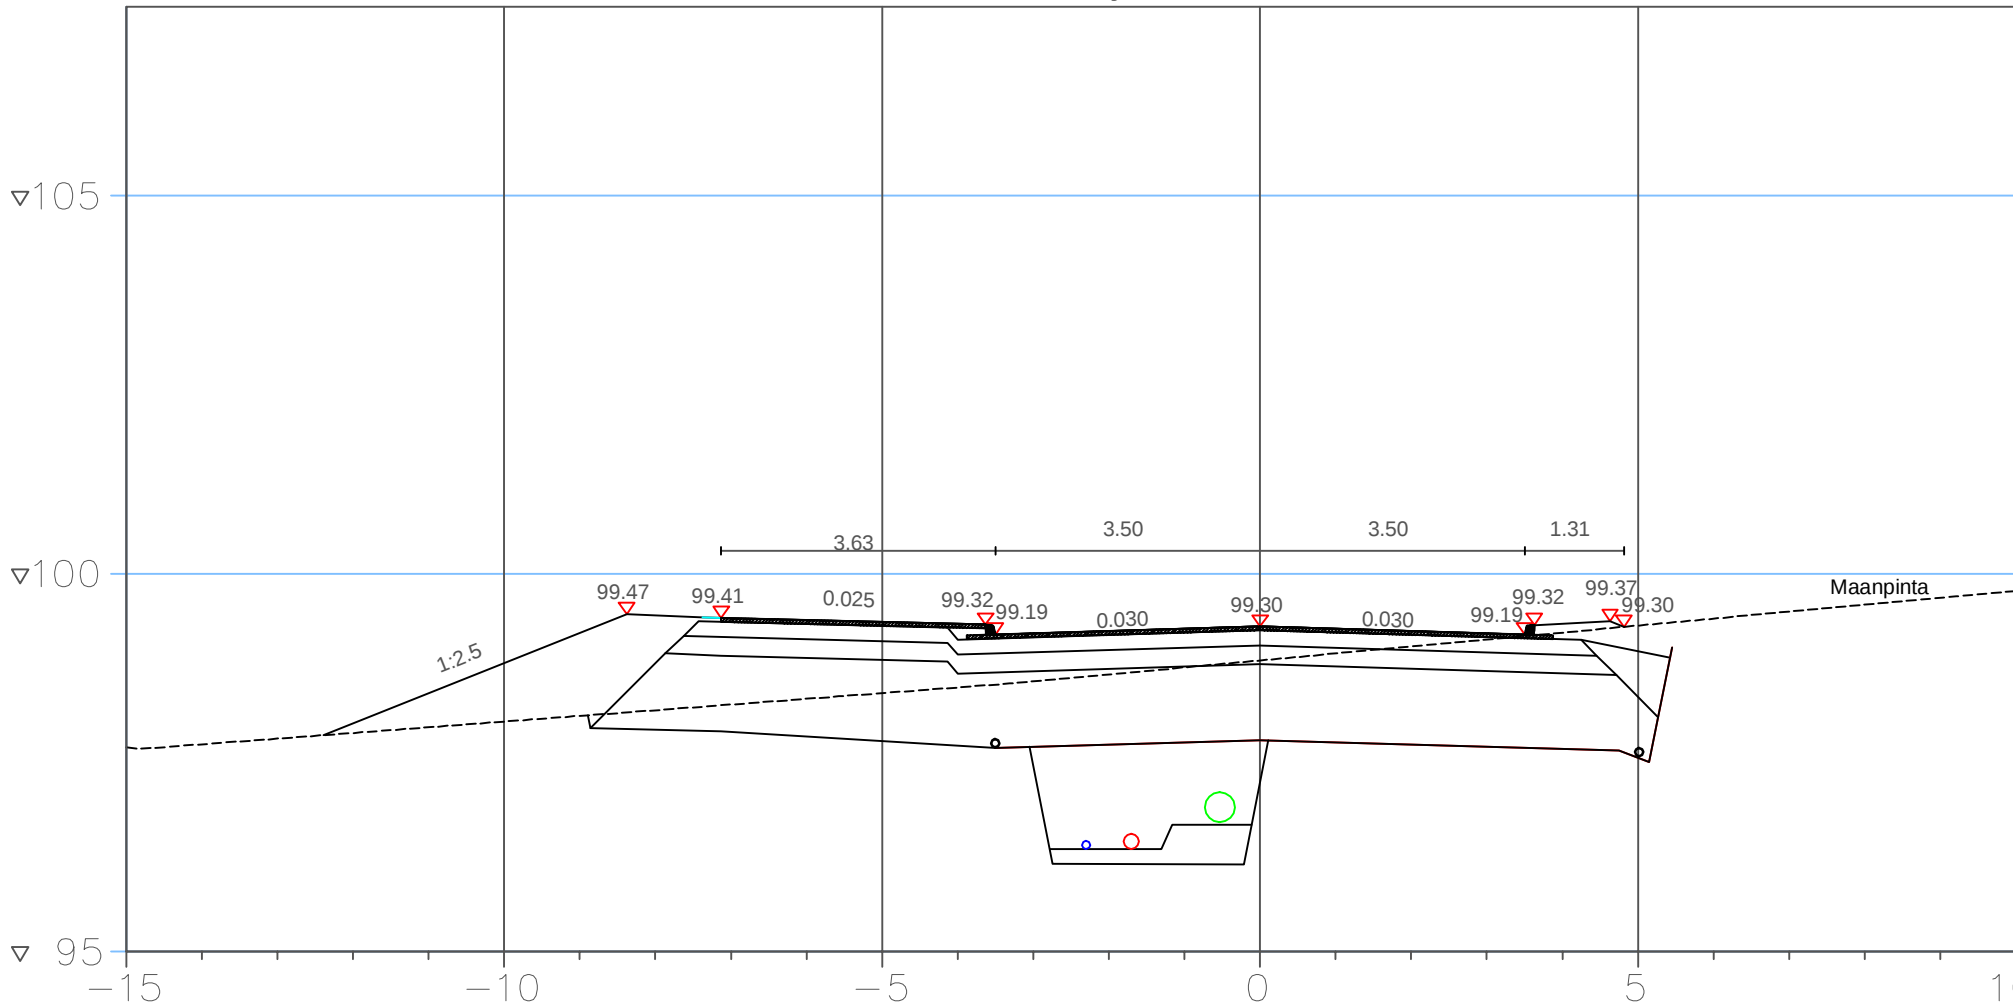

Kevyen liikenteen yhteys PL 20

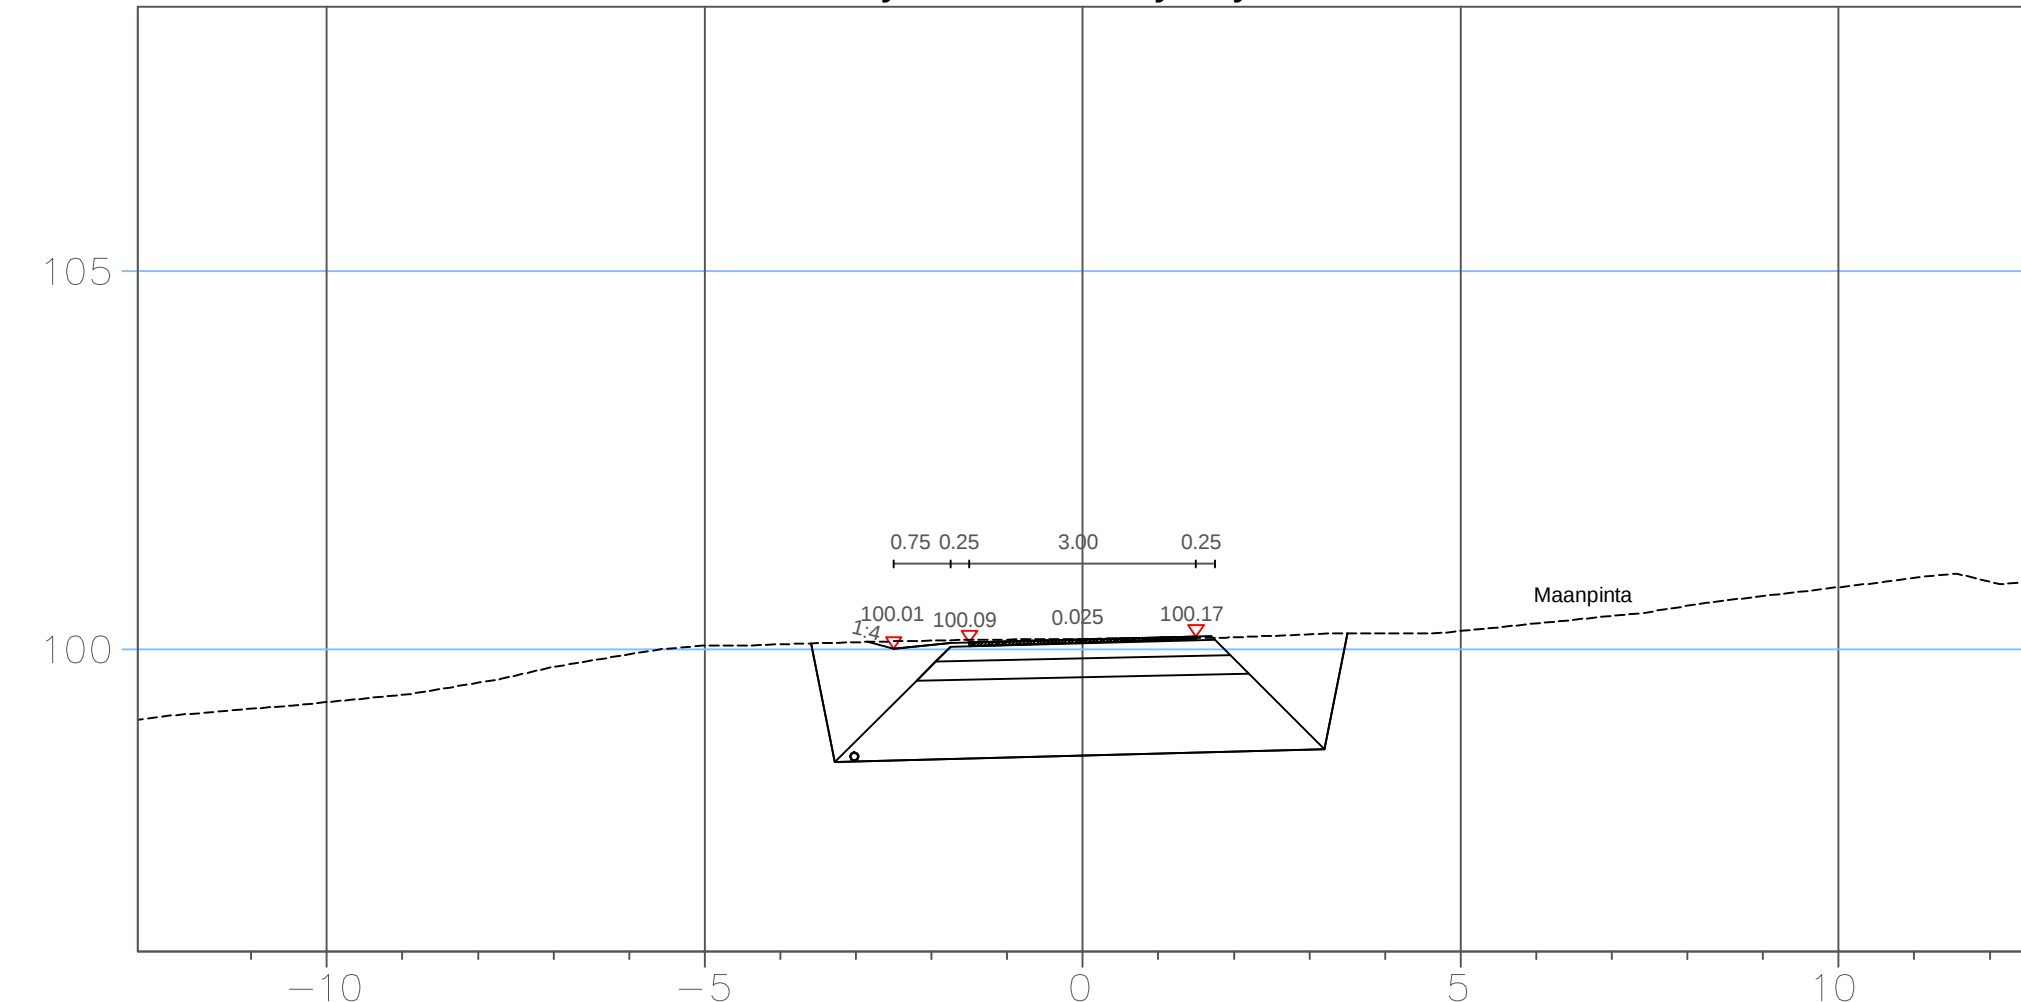

IISALMEN KAUPUNKI
TEKNINEN TOIMIALA

Kivikoulunkuja ja KoljonvIRRantien
kääntymiskaista

Kivikoulunkujan poikkileikkaukset

1:100

Katusuunnitelma

Suunniteltu: 3.11.2021

Suunnittelija:

Pasi Korhonen

Hyväksytty: .

Piirtäjä:

Pasi Korhonen

Muutos:

Pohjakartan koordinaattijärjestelmä ETRS-GK27
Korkeusjärjestelmä N2000

Kaupungin osa:

7

Piirustusnumero:

1566.703