
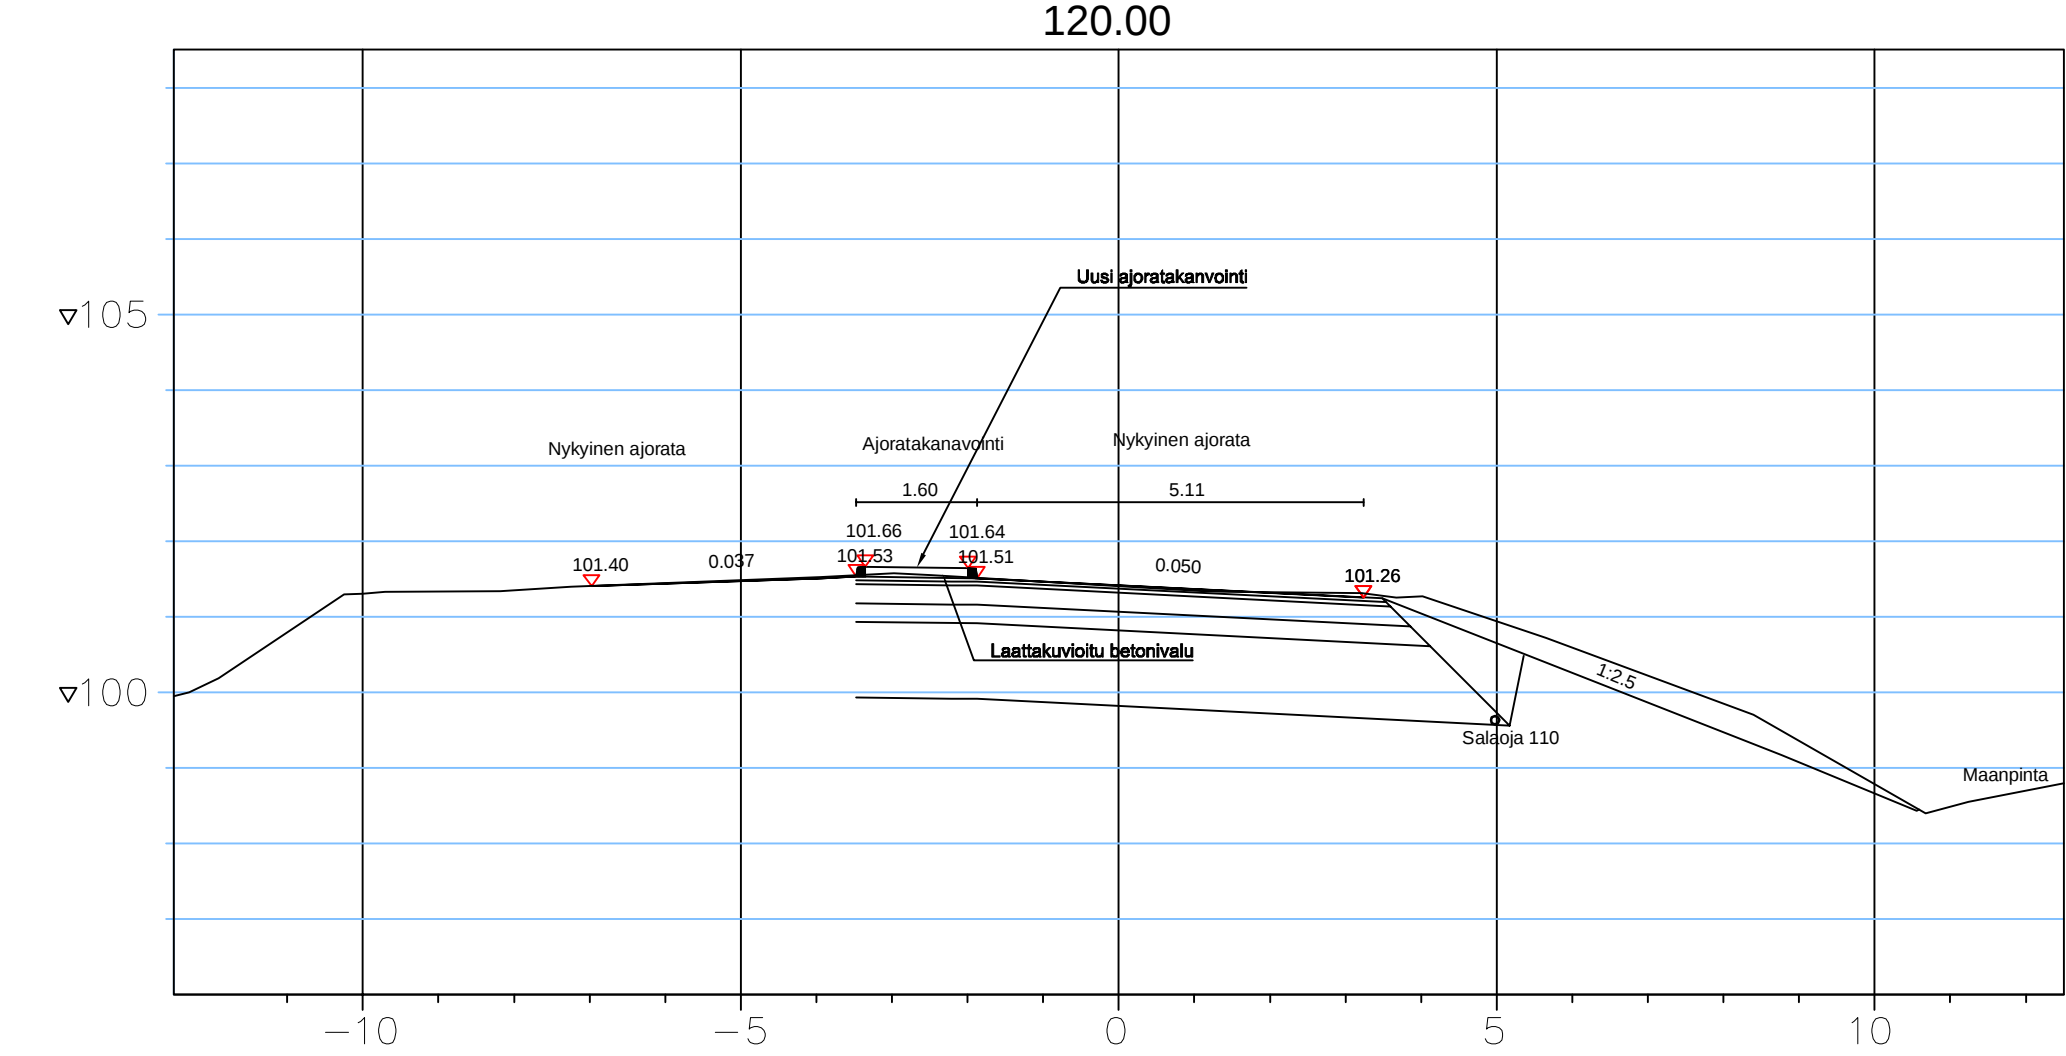
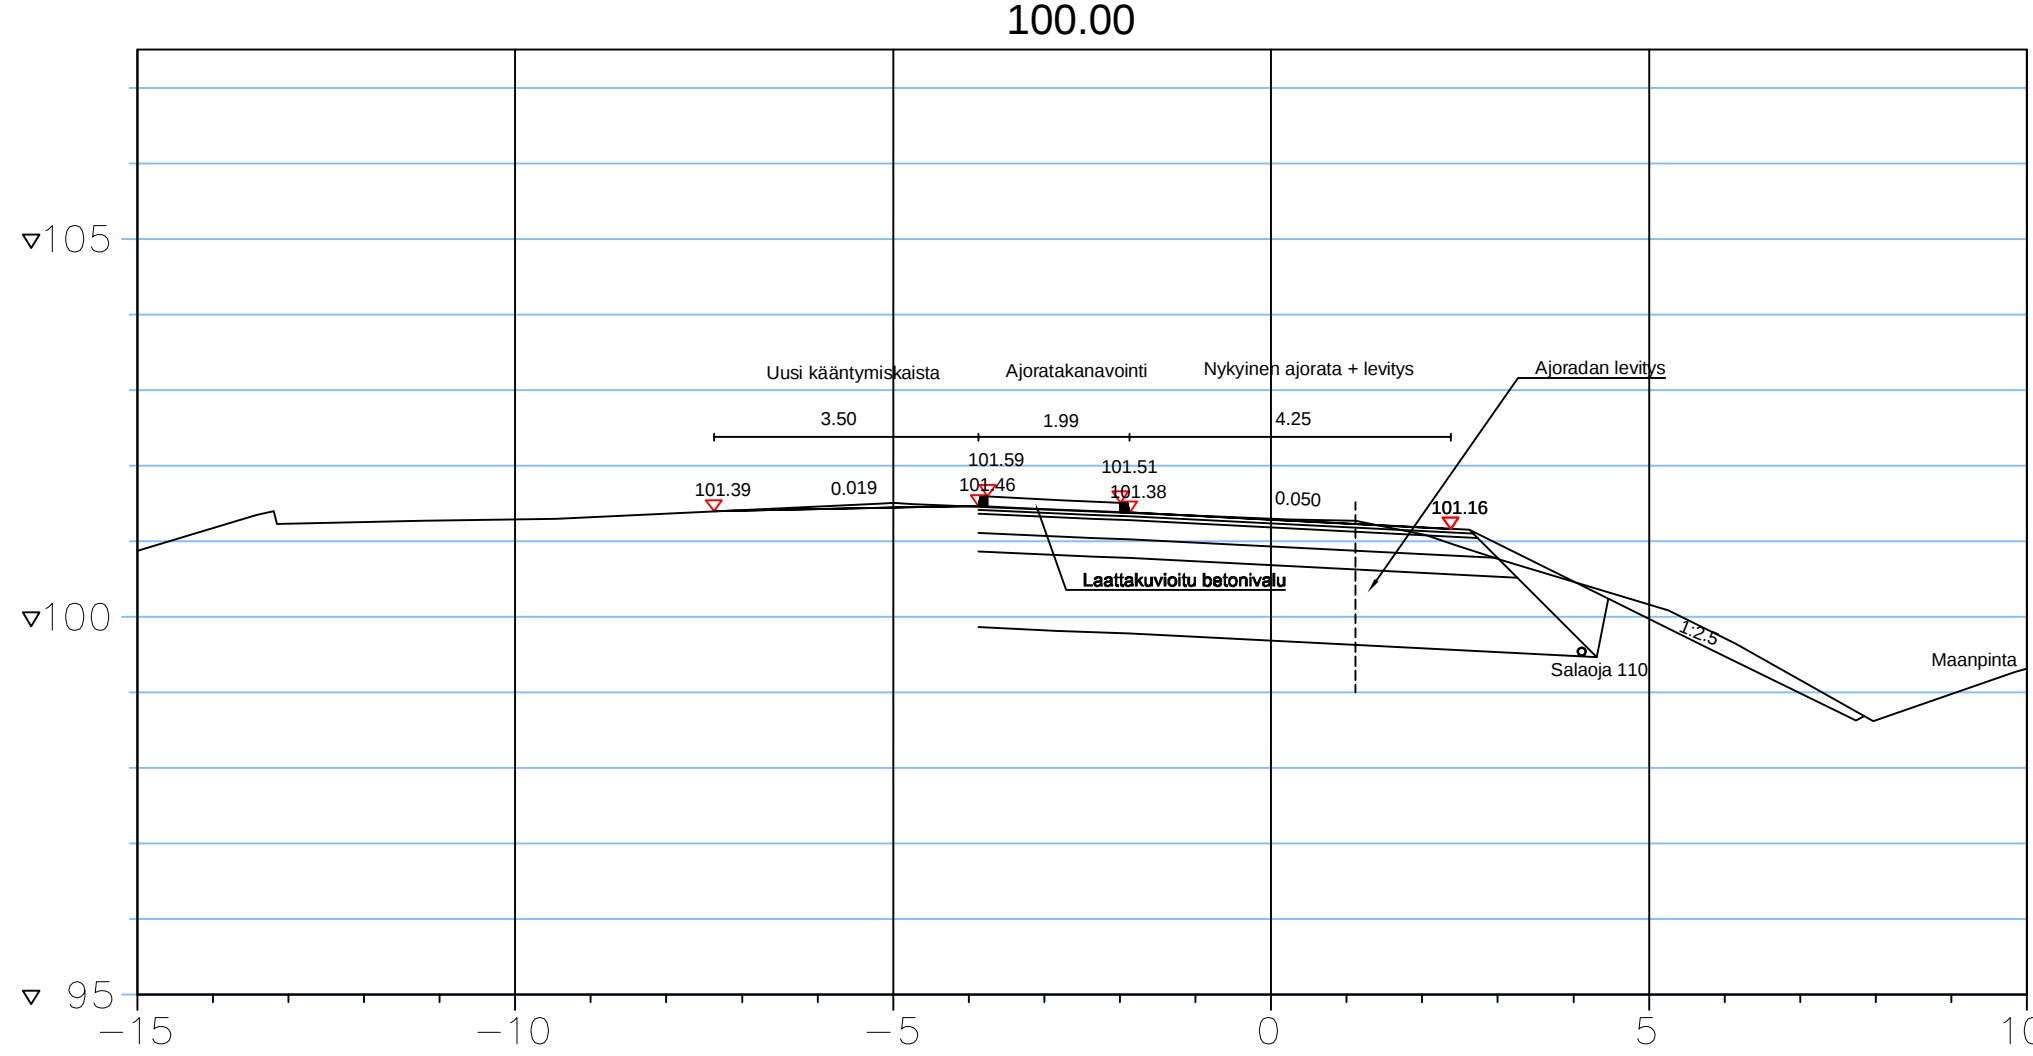
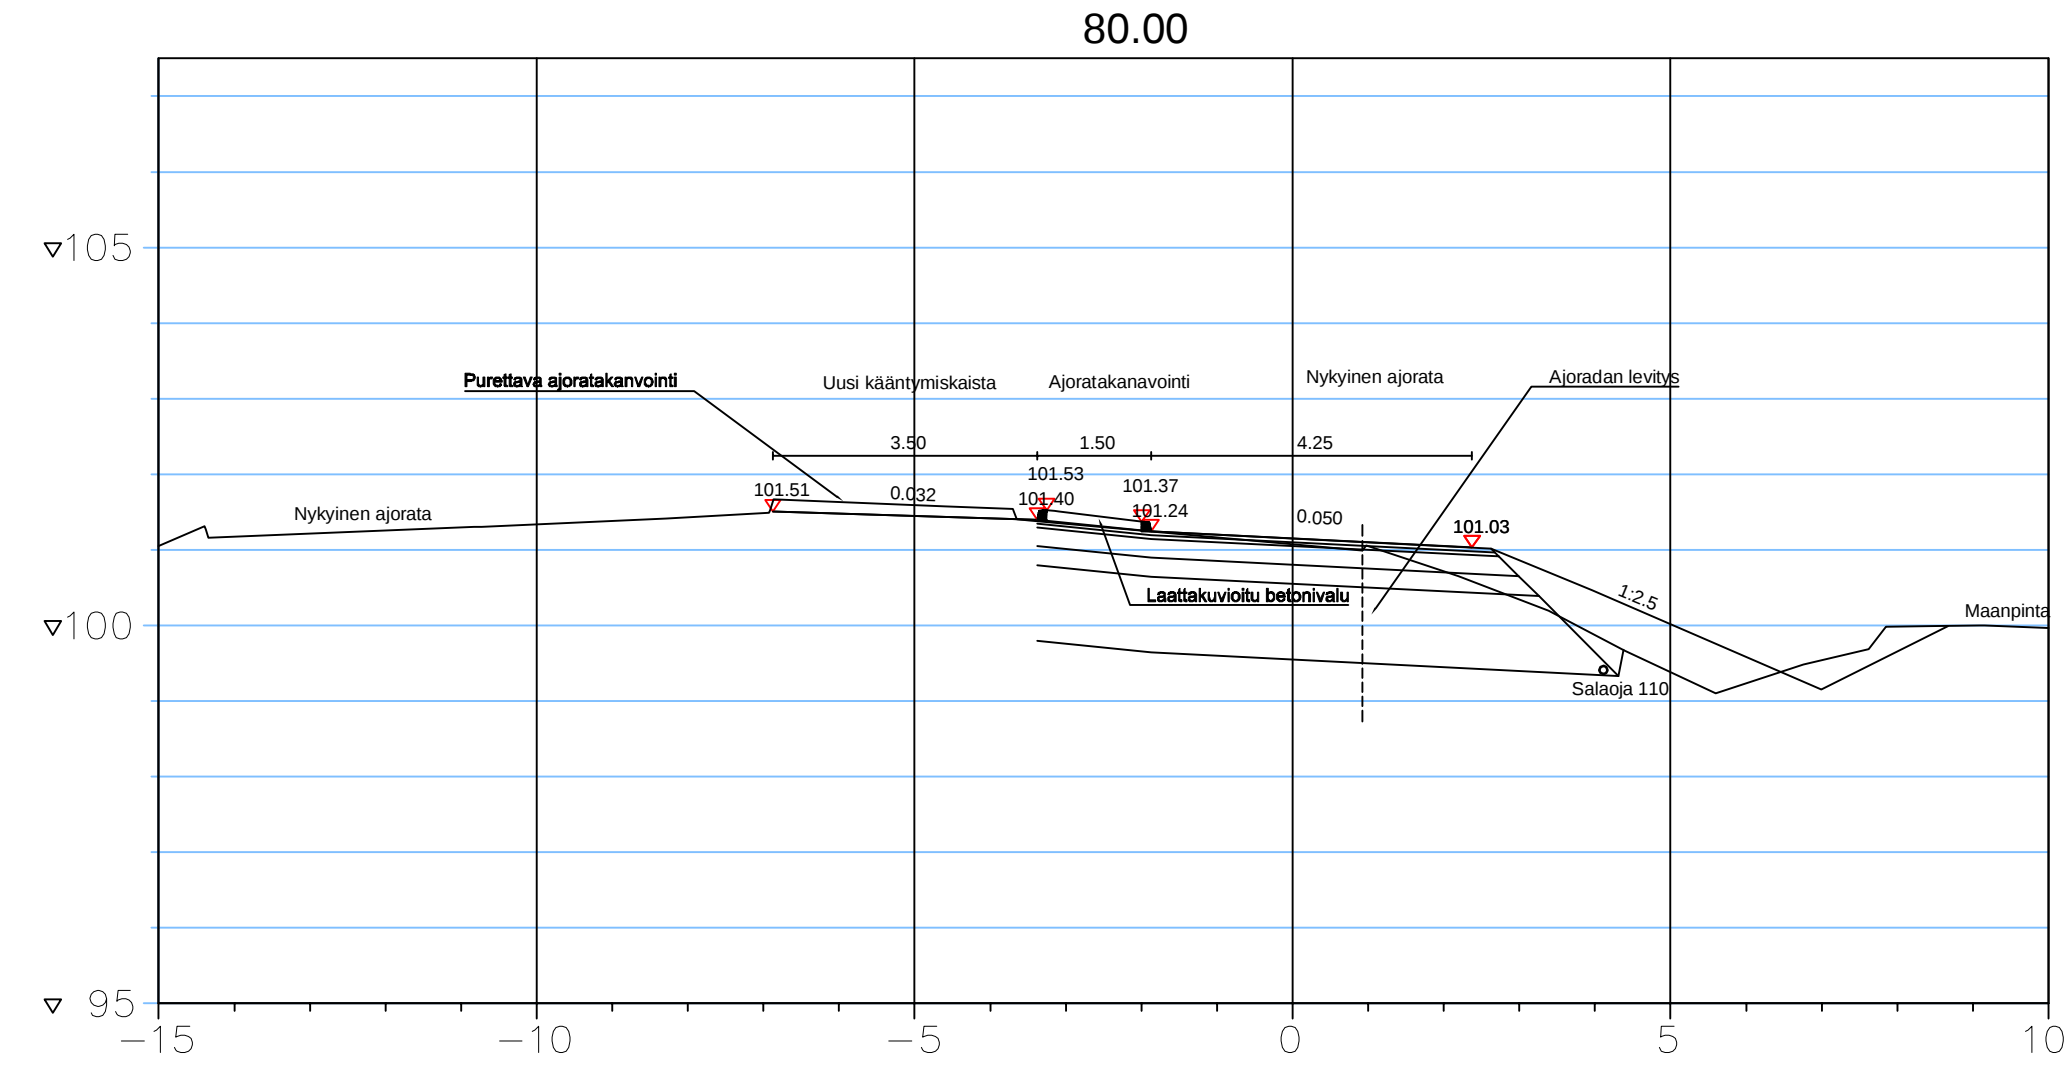


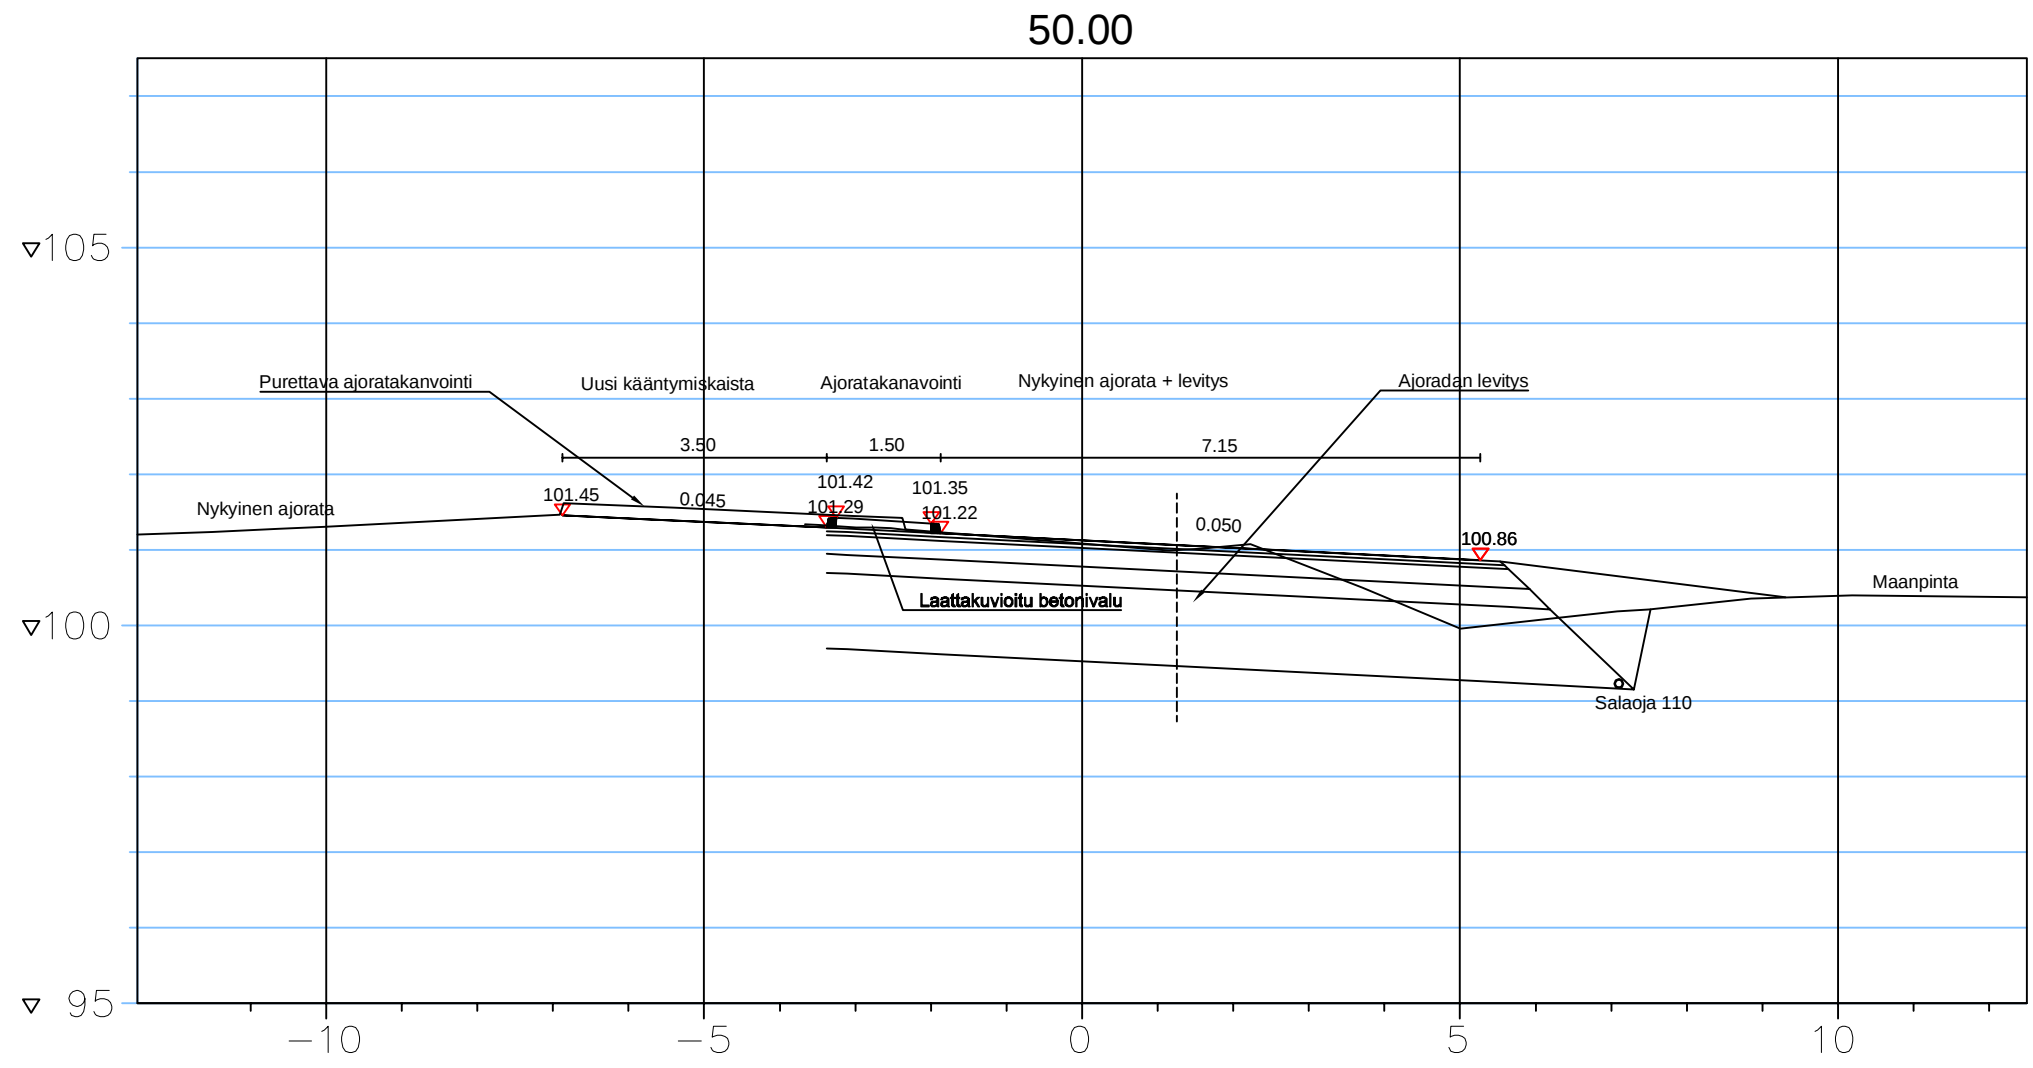

IISALMEN KAUPUNKI
TEKNINEN TOIMIALA

Kivikoulunkuja ja KoljonvIRRantien
kääNTymiskaista
KoljonvIRRantien kääNTymiskaista
Poikkileikkaukset PL 50, 80, 100 ja 120

Katusuunnitelma

Suunniteltu: 7.10.2021
Suunnittelija:
Pasi Korhonen

Hyväksytty: .
Piirtäjä:
Pasi Korhonen

Muutos:

Pohjakartan koordinaattijärjestelmä ETRS-GK27
Korkeusjärjestelmä N2000

Kaupungin osa:
7

Piirustusnumero:
1566.704