
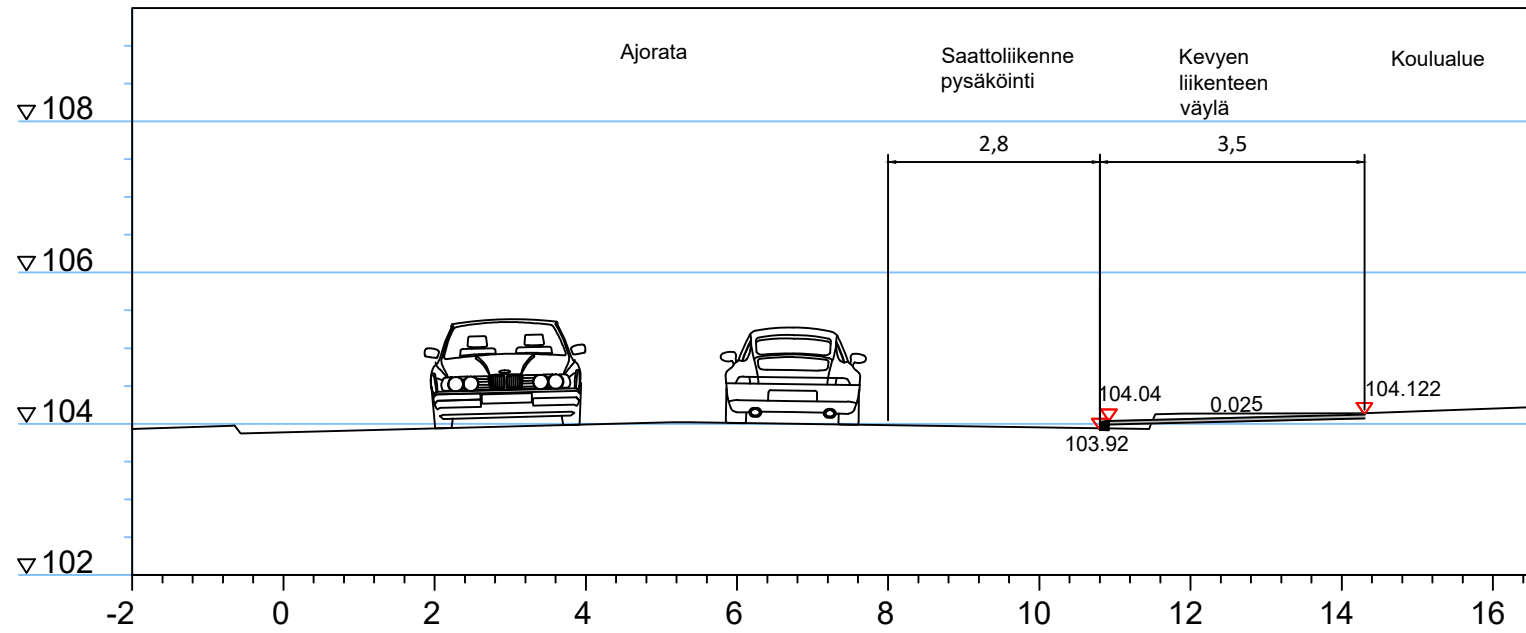
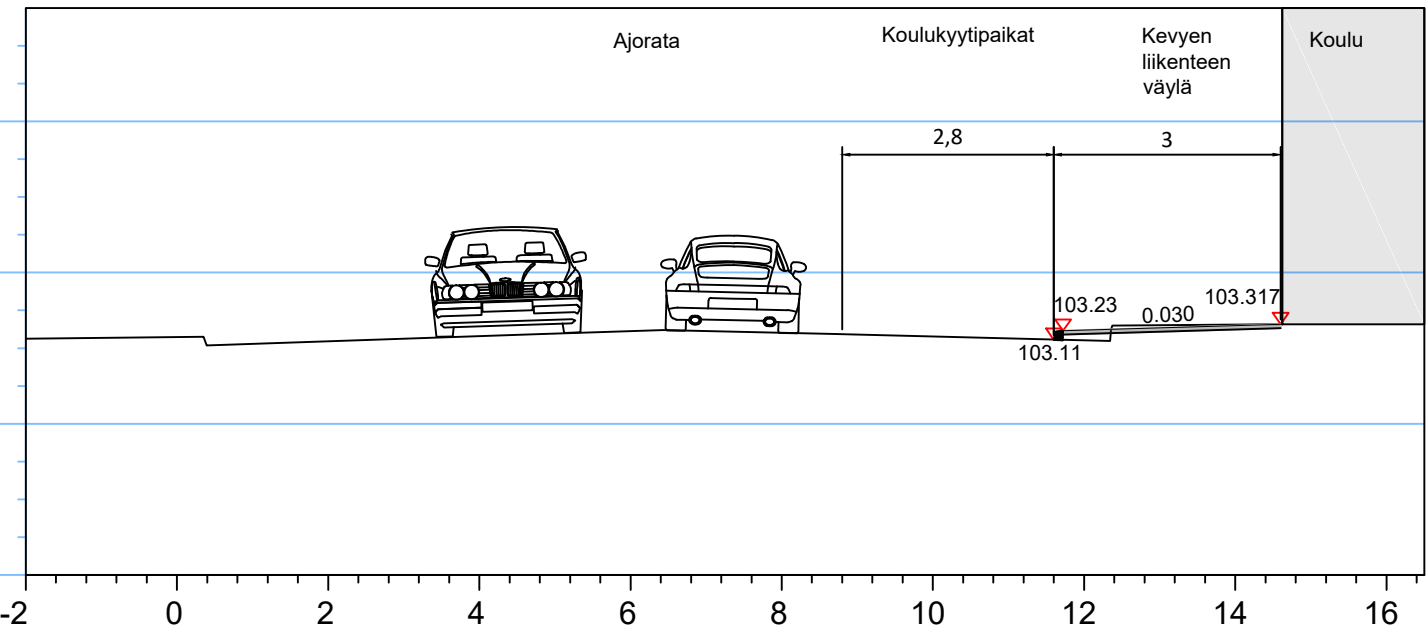
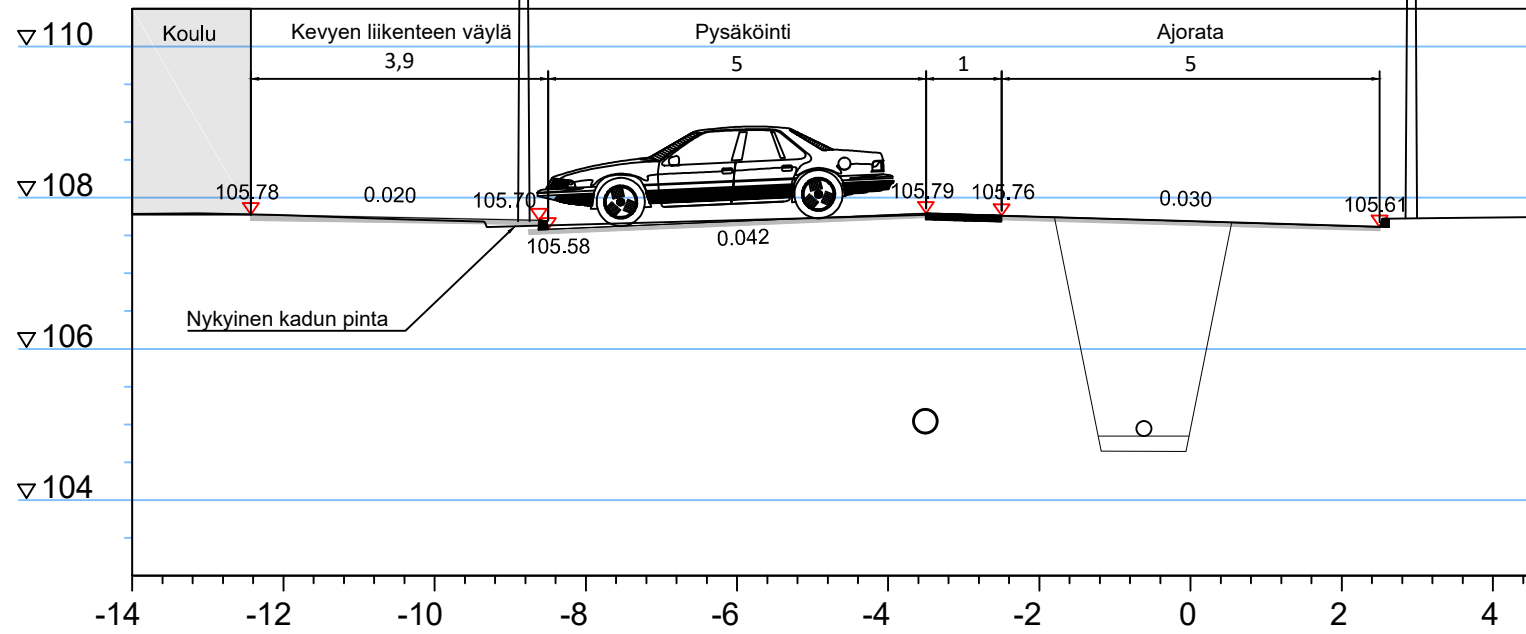


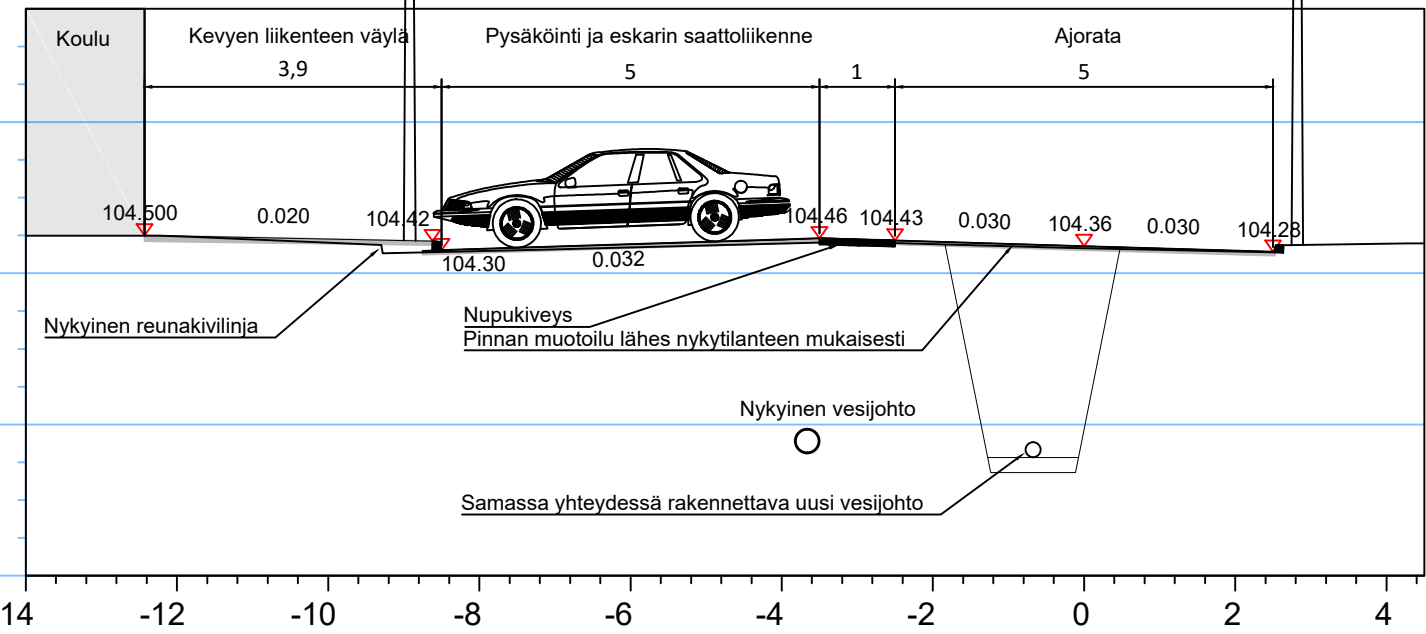

 IISALMEN KAUPUNKI TEKNINEN TOIMIALA	Suunniteltu: 29.4.2022 Hyväksytty: .	
	Suunnittelija: Pasi Korhonen	Piirtäjä: Pasi Korhonen
Savonkadun ja Ilvolankadun muutostyöt Poikkileikkaukset 1:100 Katusuunnitelma	Muutos:	
	Pohjakartan koordinaattijärjestelmä ETRS-GK27 Korkeusjärjestelmä N2000 Kaupungin osa: Piirustusnumero: 1 1579.703	