


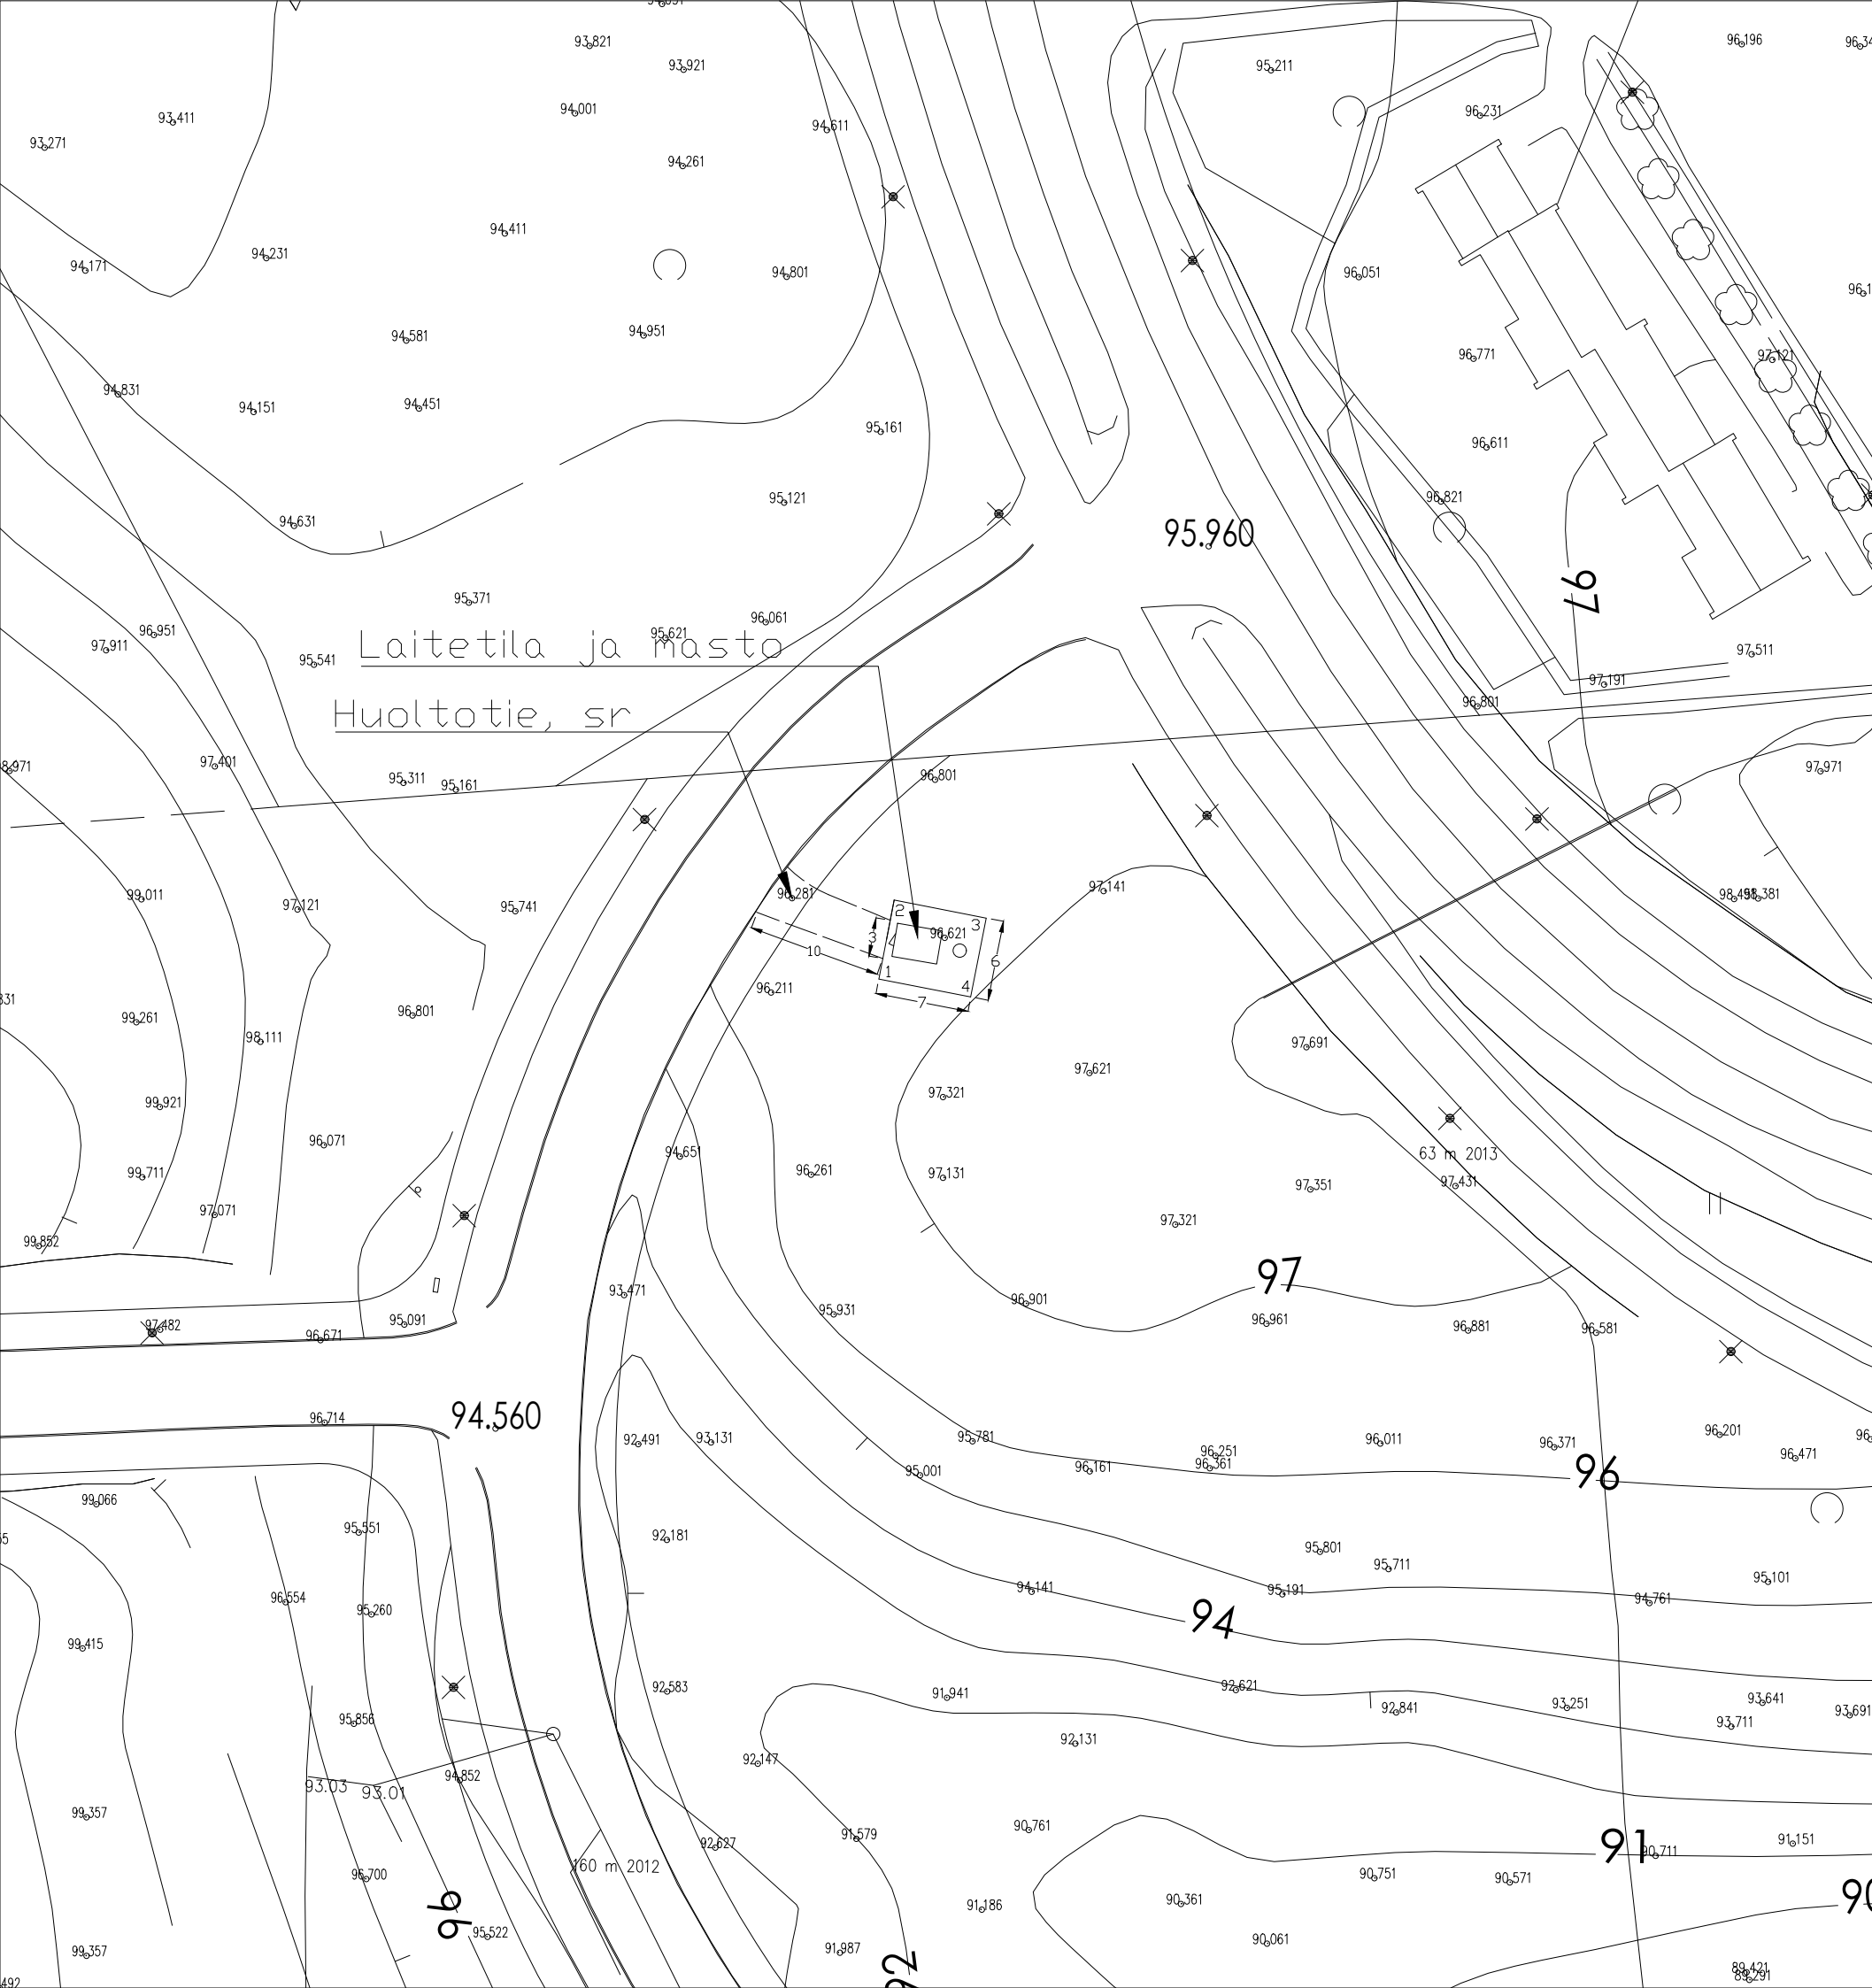

Kaisanet vuokratontin koordinaatit
ETRS-GK27

- 1: N 7048514.7651 E 27510855.1376
- 2: N 7048520.6549 E 27510856.2824
- 3: N 7048519.3192 E 27510863.1538
- 4: N 7048513.4295 E 27510862.0090

Vuokra-alue 6m x 7m

Laitetila 2,5x3,4m
Vapaastiseisova putkimasto, korkeus
42m

NIMI	Venakkoniemi Kaisanet	LUOTU	21.9.2021
TYYPPI	Asemapiirros 1:500	MUOKATTU	16.6.2022
SUUNNITTELIJA	S.Honkala 0447344235	VERSIO	4
KOHDE	Venakkoniemi 140-416-6-71 Iisalmi		

