
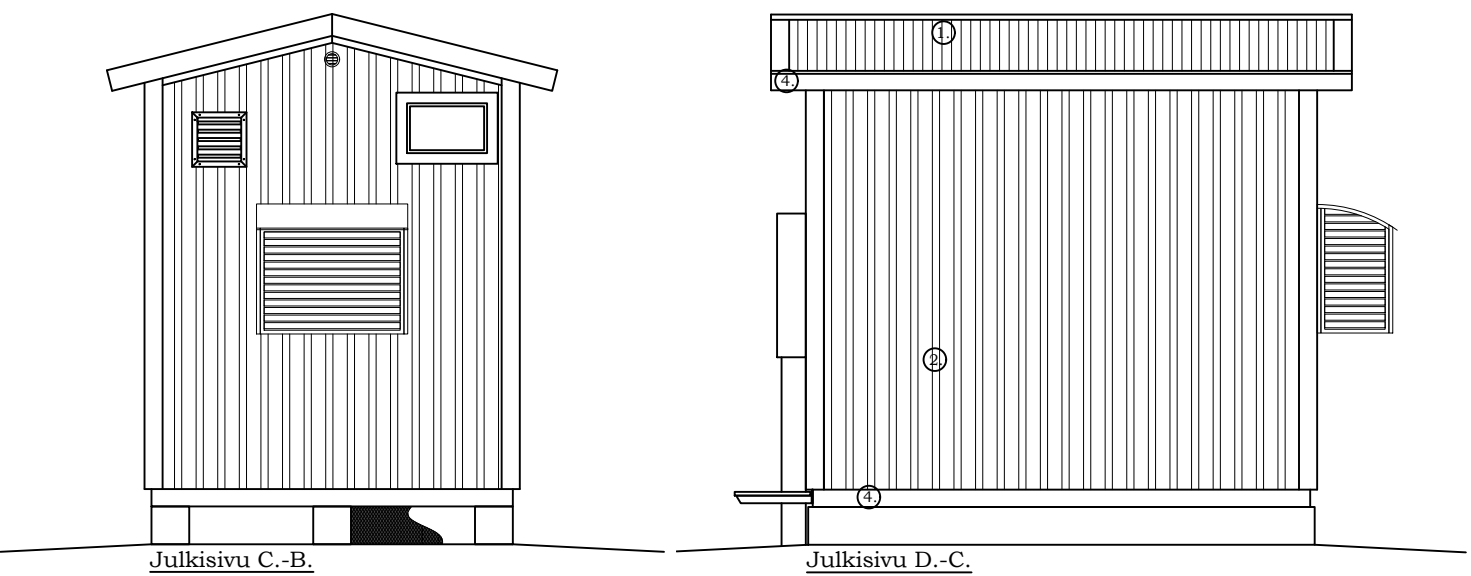


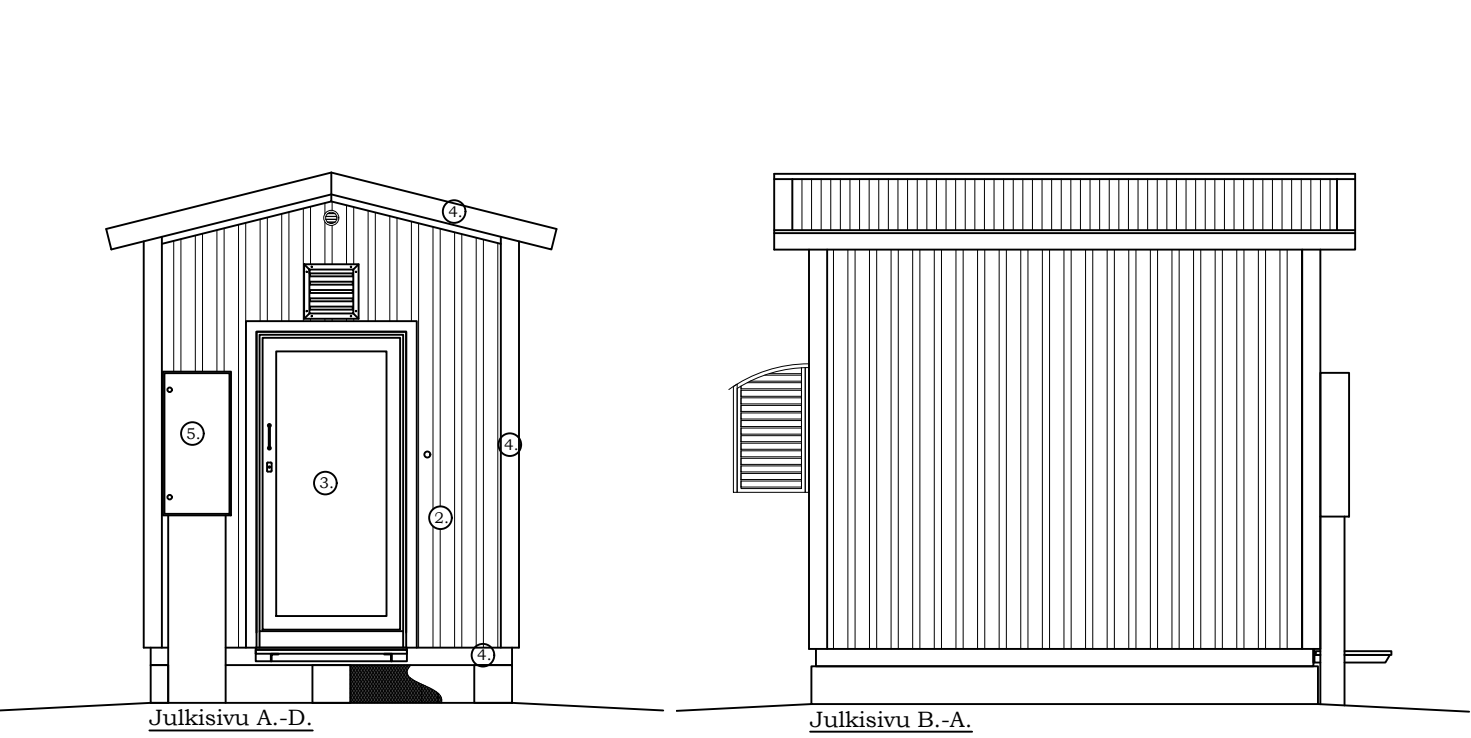

1. KATTOPELTI T20-30W-1090

VÄRI RR23 Tumman harmaa
2. SEINÄPELTI T15-115V-1134

VÄRI RR23 Tumman harmaa
3. TERÄSOVI

VÄRI RR23 Tumman harmaa
4. PELTILISTAT

VÄRI RR23 Tumman harmaa
5. SÄHKÖKESKUS

VÄRI RR23 Tumman harmaa

K.OAS/KYLÄKORTTELI/TILATONTTI/RN:O140-416-6-71			
RAKENNUSTOIMEPIDE UUDISRAKENNUS		PIIRUSTUSLAJI PÄÄPIIRUSTUS	
RAKENNUSKOHTTEEN NIMI JA OSOITE Venakkoniementie masto Venakkoniementie 6 74130 IISALMI		PIIRUSTUKSEN SISÄLTÖ Julkisivu	MITTAKAAVA 1:50
RAKENNUTTAJA KAISA NET	Oy ESARI Ab Veikontie 3 69600 Kaustinen Esari	SUUNNITTELUALA JA PIIRUSTUKSEN NUMERO	
PÄIVÄYS 09.05.2022		PIIRT. JKK	ARK
		RI Juha Kattilakoski	