




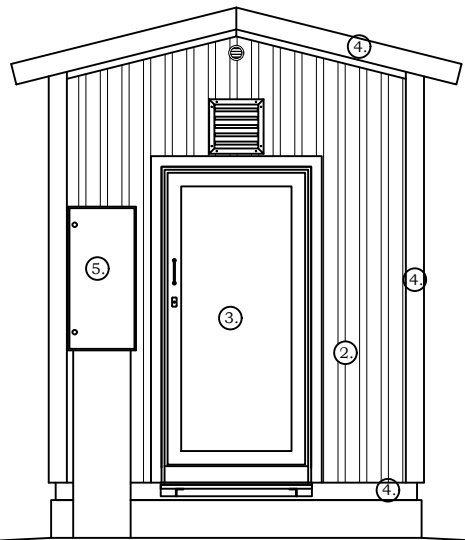


Julkisivu A.-D.

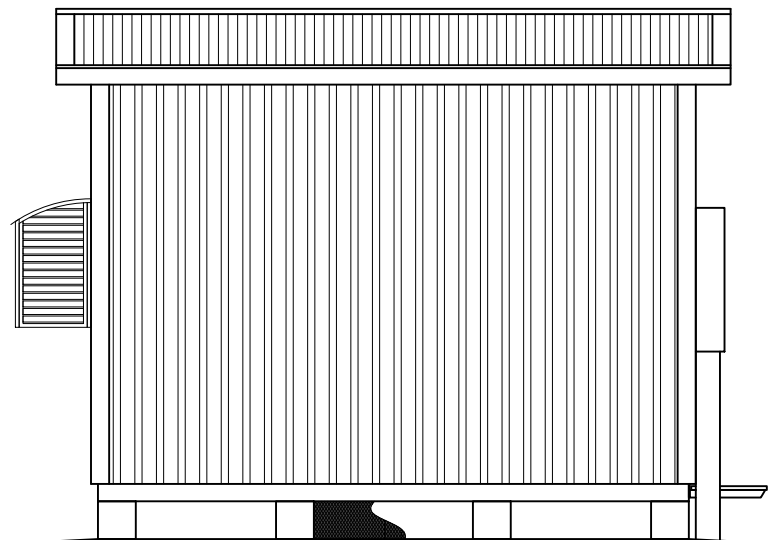

Julkisivu B.-A.

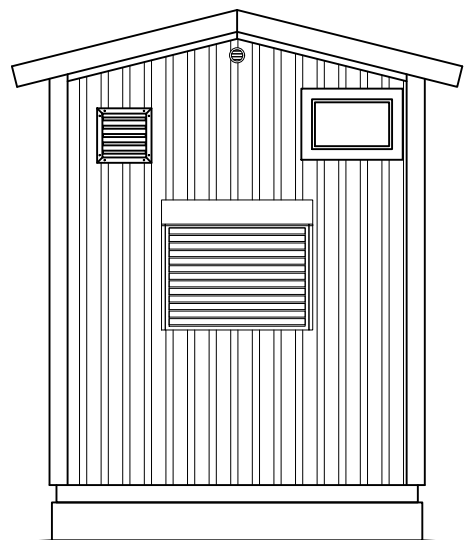

Julkisivu C.-B.

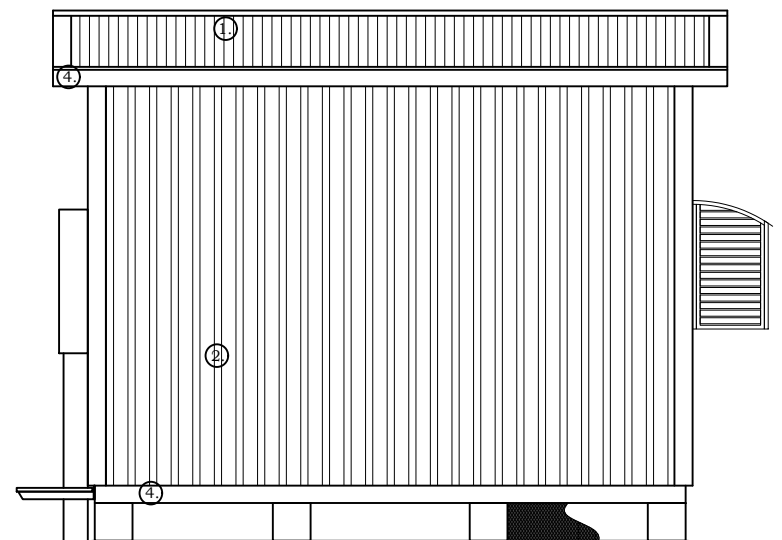

Julkisivu D.-C.

- | | |
|-----------------------------|-------------------------|
| 1. KATTOPELTI T20-30W-1090 | VÄRI RR33 Tumman harmaa |
| 2. SEINÄPELTI T15-115V-1134 | VÄRI RR23 Tumman harmaa |
| 3. TERÄSOVI | VÄRI RR23 Tumman harmaa |
| 4. PELTILISTAT | VÄRI RR23 Tumman harmaa |
| 5. SÄHKÖKESKUS | VÄRI RR23 Tumman harmaa |

K.OAS/KYLÄ KORTTELI/TILA TONTTI/RN:O 140-6-9903-0		
RAKENNUSTOIMEPIDE UUDISRAKENNUS		PIIRUSTUSLAJI PÄÄPIIRUSTUS
RAKENNUSKOHTTEEN NIMI JA OSOITE Kaisanet Oy Linkinlahdenkatu 74130 IISALMI		PIIRUSTUKSEN SISÄLTÖ Julkisivu MITTAKAAVA 1:50
RAKENNUTTAJA KAISA NET	Oy ESARI Ab Veikontie 3 69600 Kaustinen Esari PIIRT. JKK	SUUNNITTELUALA JA PIIRUSTUKSEN NUMERO ARK
PÄIVÄYS 09.05.2022		RI Juha Kattilakoski