


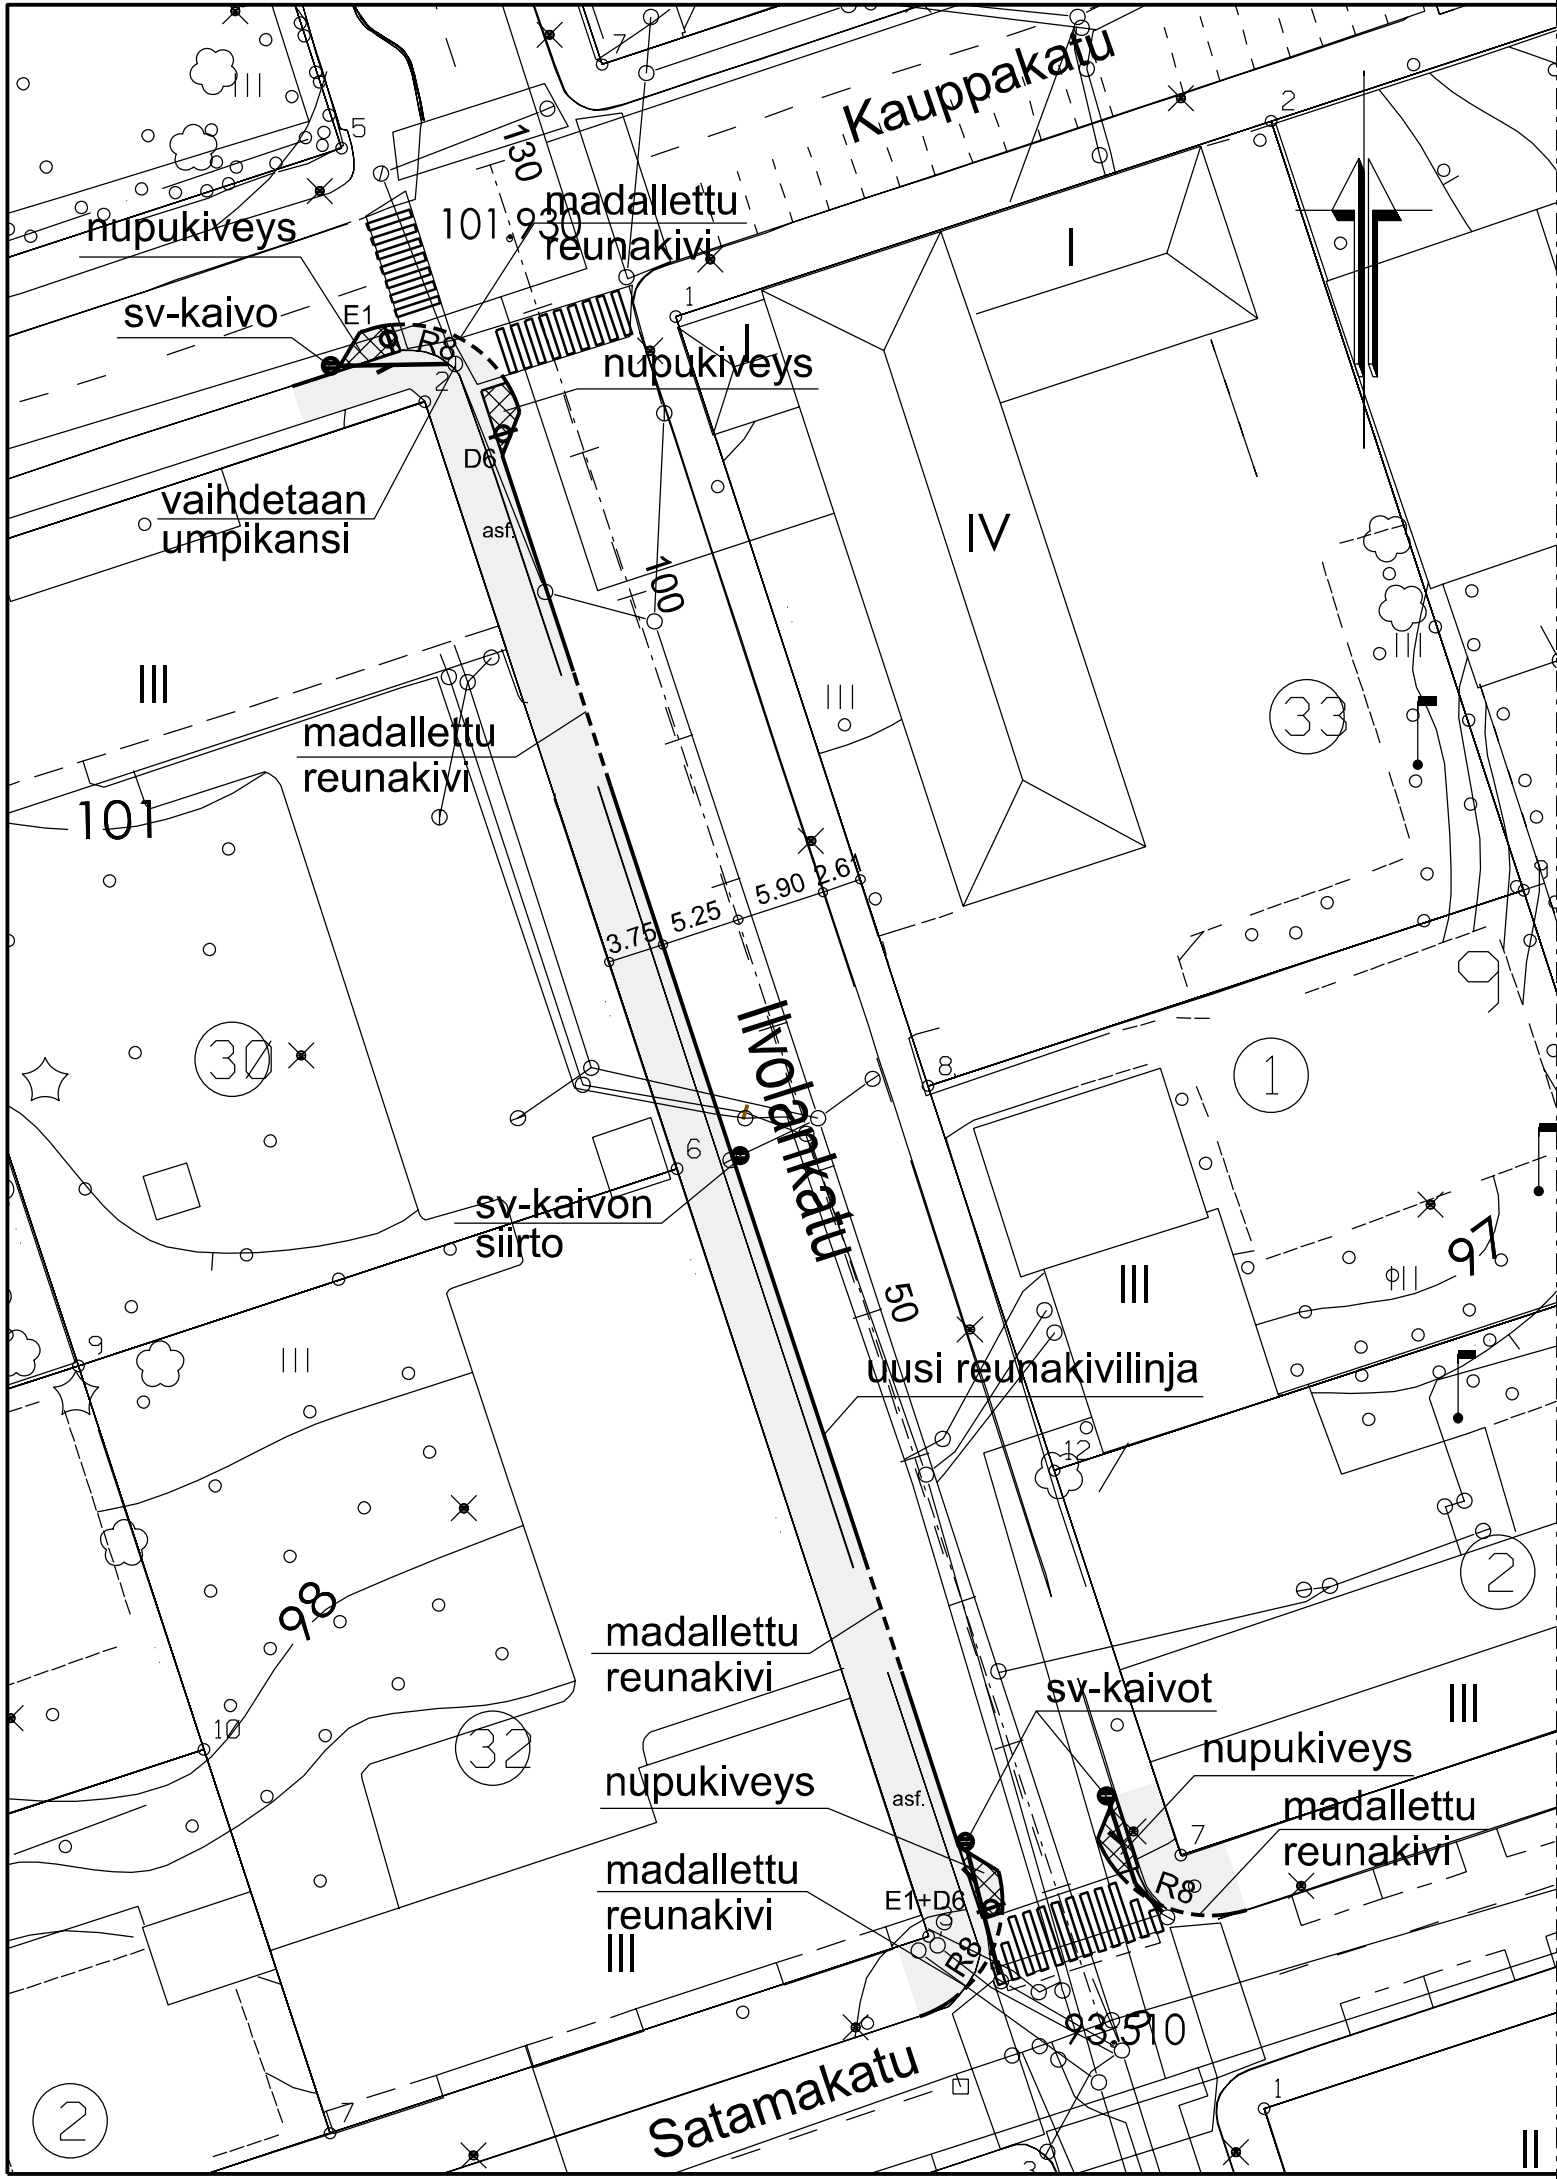

LÄNTINEN REUNAKIVILINJA SIIRTYY 0,75 METRIÄ AJORADALLE PÄIN. REUNAKIVENÄ KÄYTETÄÄN SUORILLA OSILLA LIUKUVALETTUA BETONIREUNAKIVEÄ JA SUOJATIENTEN LYHENNYKSISSÄ GRANIITTISTA REUNAKIVEÄ.

KORKEIDEN REUNAKIVIEN KORKEUS ON 12 CM JA MADALLETTUJEN REUNAKIVIEN KORKEUS ON 3-4 CM.

KEVYEN LIIKENTEEN VÄYLÄ MERKITÄÄN LIIKENNEMERKEILLÄ YHDISTETTY PYÖRÄTIE JA JALKAKÄYTÄVÄ (nro D6) JA KAKSISUUNTAISUUDEN LISÄKILVILLÄ.

Muutos		
	IISALMEN KAUPUNKI Tekninen keskus Kaupunkirakenne	PUH 017-27 231 PL 10 (Pohjolankatu 14), 74101 Iisalmi
Suhde	1:500	Kaup.osa 1
ILVOLANKATU VÄLI SATAMAKATU-KAUPPAKATU JALKAKÄYTÄVÄN LEVENTÄMINEN YHDISTETYSKSI PYÖRÄTIEKSI JA JALKAKÄYTÄVÄKSI		
SUUNNITELMAKARTTA		
Suunn. 11.5.2023		
Piirt. 11.5.2023		
Tark.		
Hyv.tkl.		
Hyv.kh.		
Korvaa piirustuksen		
PIIR.N:o		1615.701
DNRO		