




Niittykatu PL 20

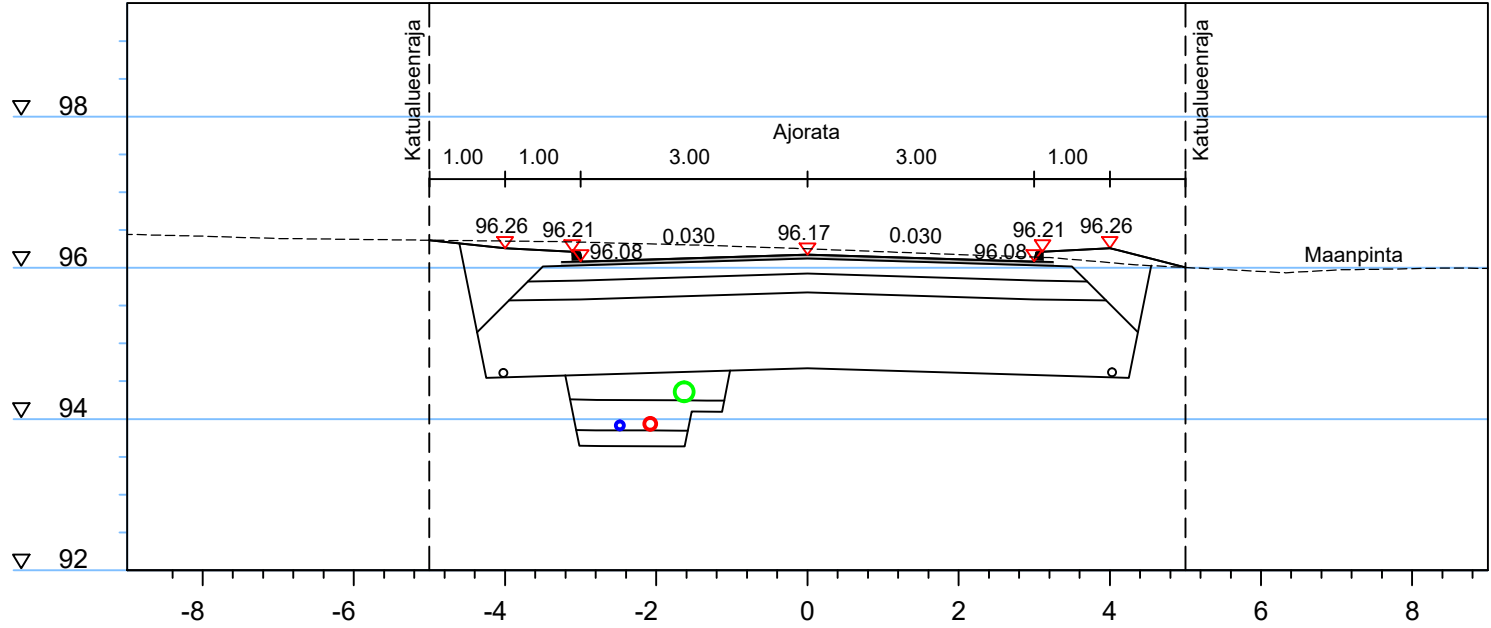


Niittykatu PL 80

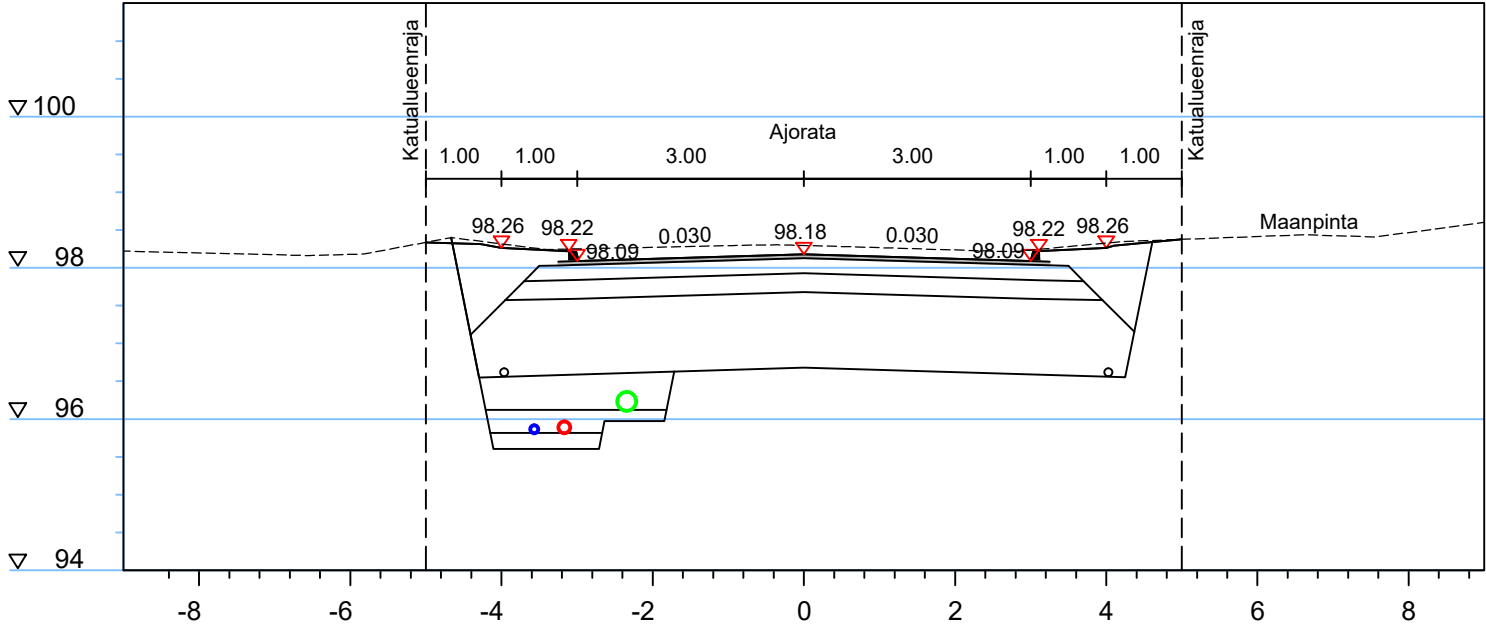


Niittykatu PL 140

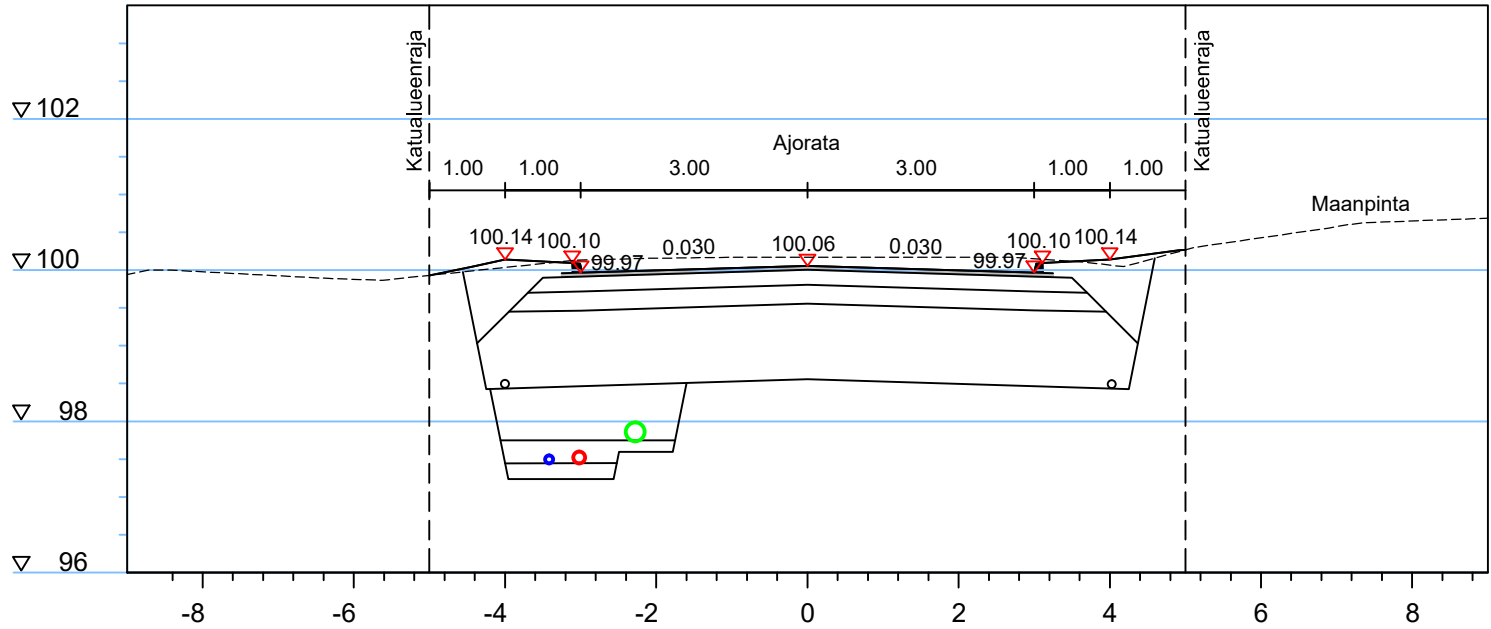


Niittykatu PL 200

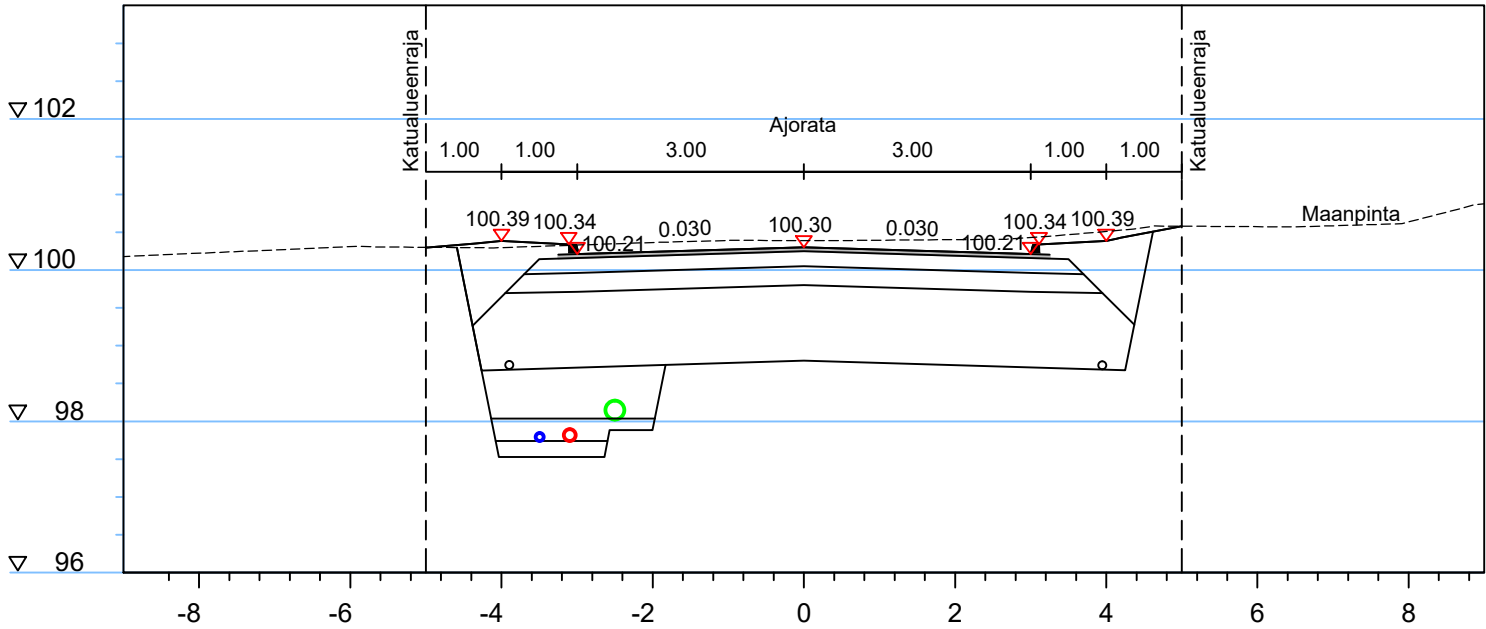

Niittykatu PL 260

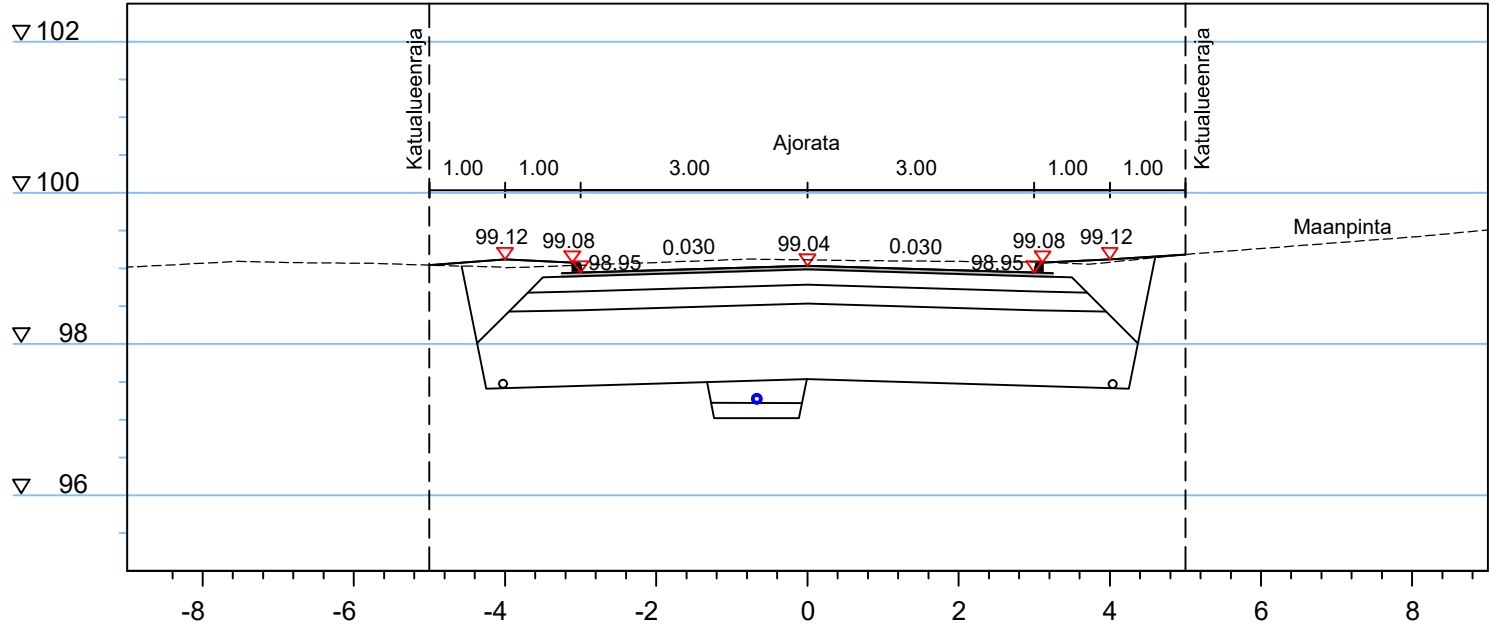

Niittykatu PL 300

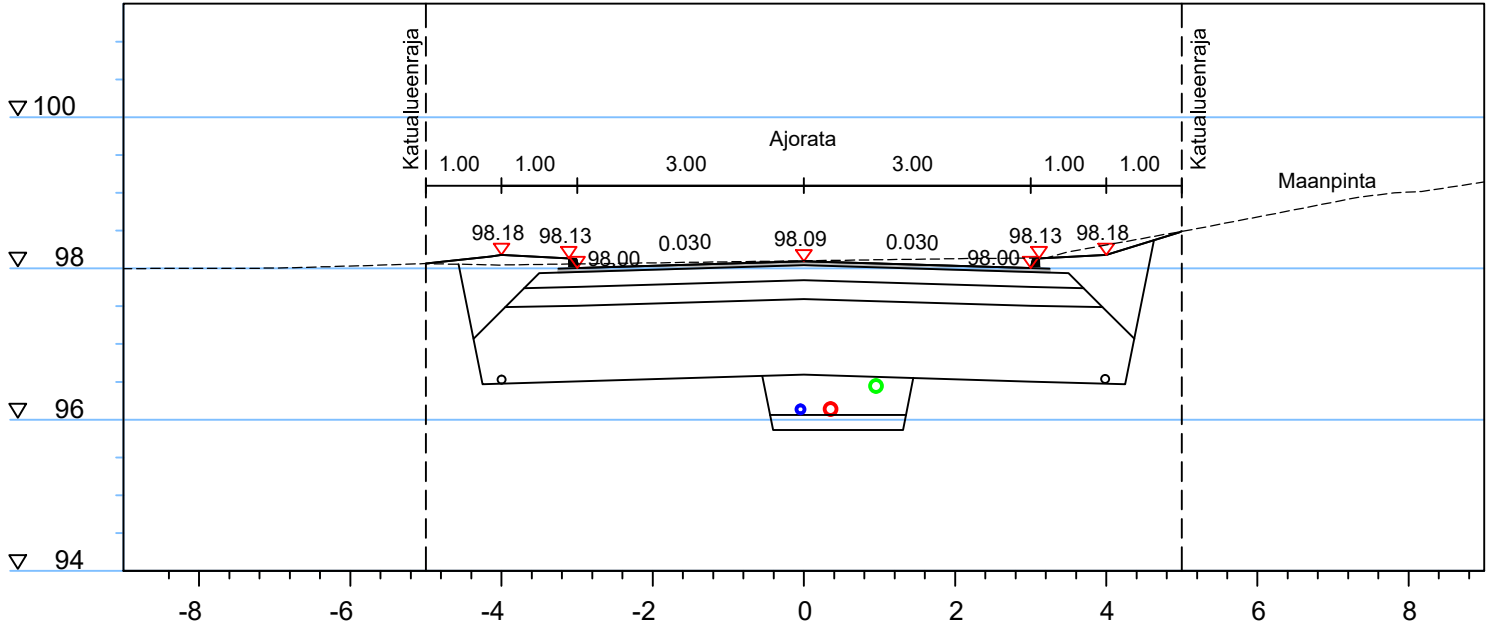

RAKENNEKERROKSET (maakaivanto)

Ajoradan asfalttibetoni	50 mm
Kantavakerros, 0 - 31 KaM	200 mm
Jakavakerros, 0 - 55 KaM	250 mm
Suodatinkerros, täytehiekka (maakaivanto)	1000 mm
Yhteensä	1500 mm

RAKENNEKERROKSET (kallio)

Ajoradan asfalttibetoni	50 mm
Kantavakerros, 0 - 31 KaM	200 mm
Jakavakerros, 0 - 55 KaM	250 mm
Suodatinkerros, täytehiekka	0-1500 mm
Kallion päällä irtilouhinta 0,5 m valmiista pinnasta ja kalliovarmistus 2,0 m syvyyteen. Pituussuuntainen siirtymäkiila 1:10.	



IISALMEN KAUPUNKI
TEKNINEN TOIMIALA

Suunniteltu: 24.5.2023 Hyväksytty: .
Suunnittelija: Pasi Korhonen Piirtäjä: Pasi Korhonen

Niittykatu
Poikkileikkaukset 1:100

Muutos:
Pohjakartan koordinaattijärjestelmä ETRS-GK27
Korkeusjärjestelmä N2000
Kaupungin osa: 9 Piirustusnumero: 1616.703