
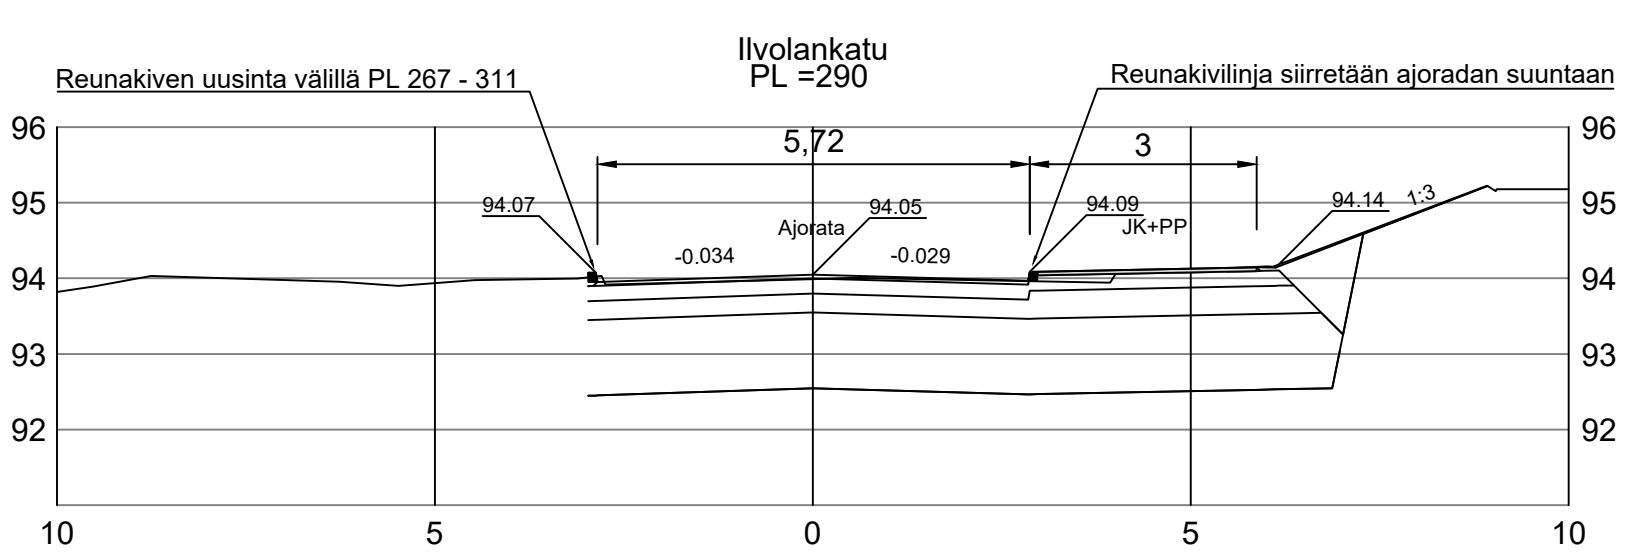
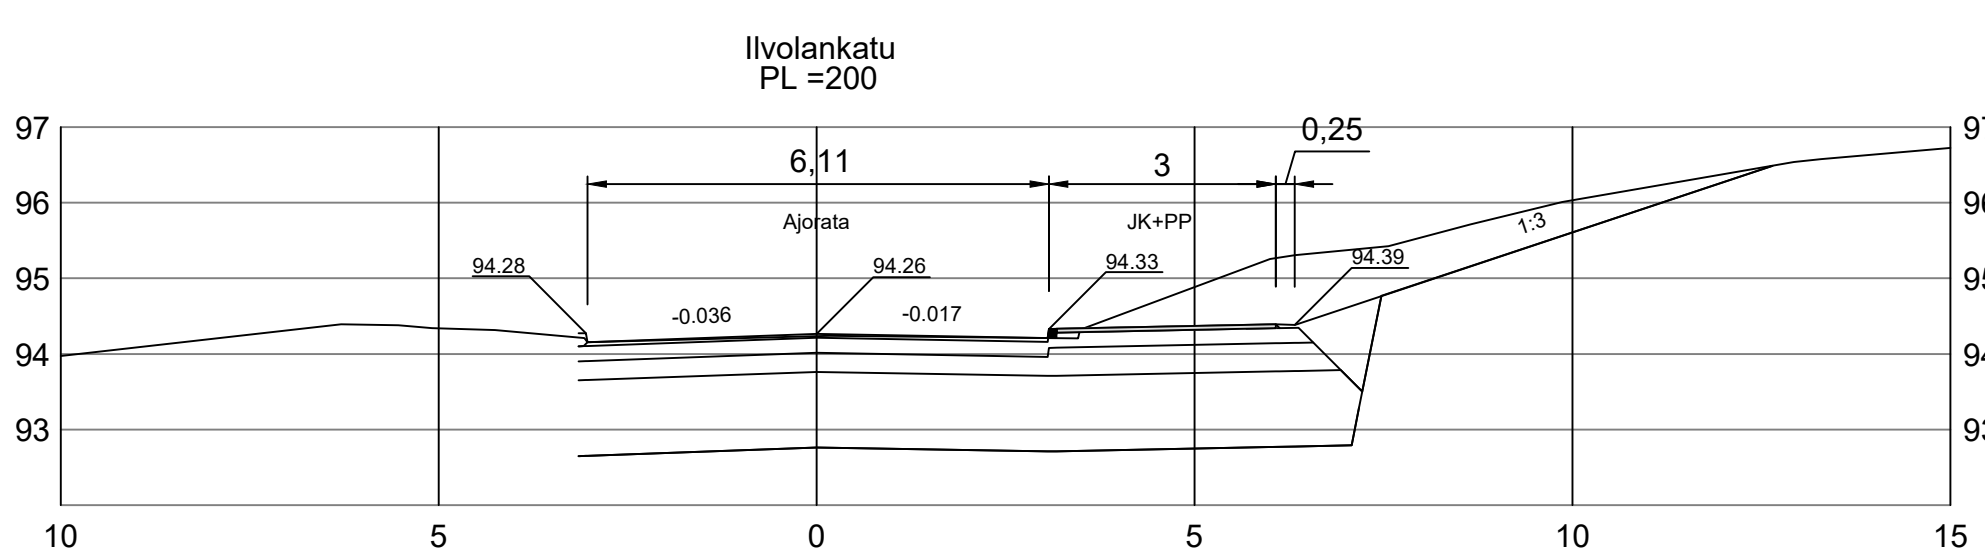
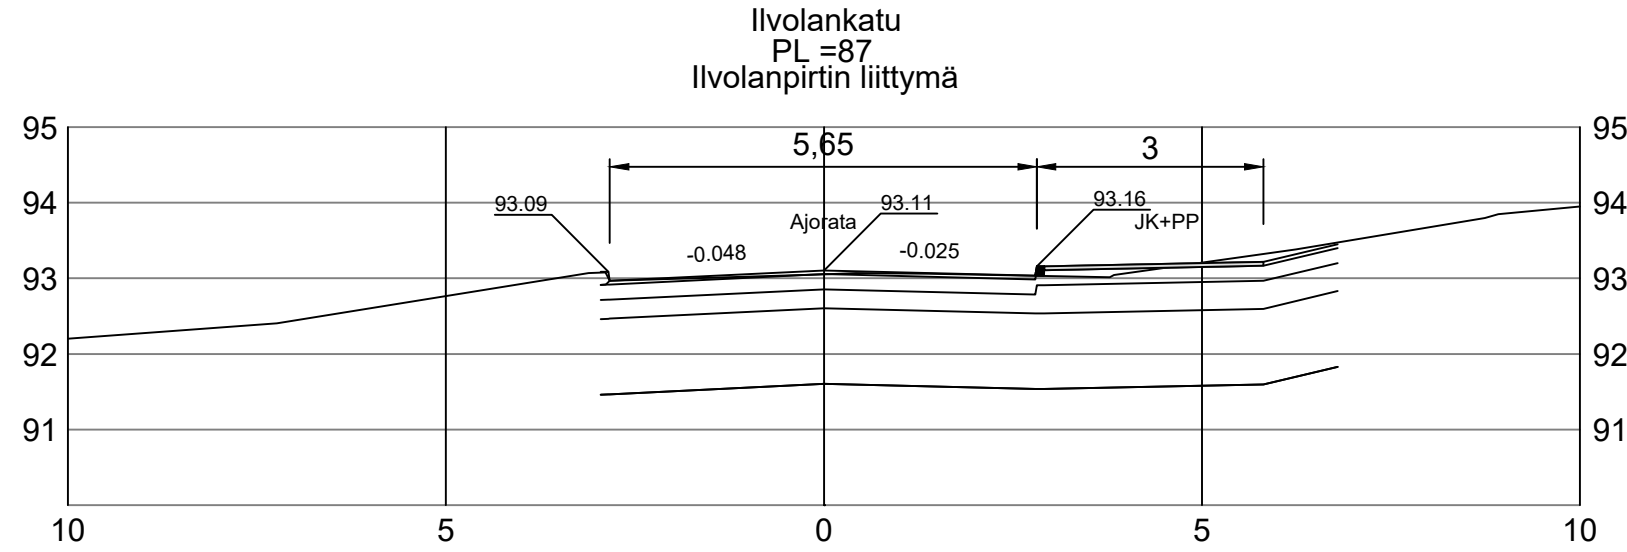
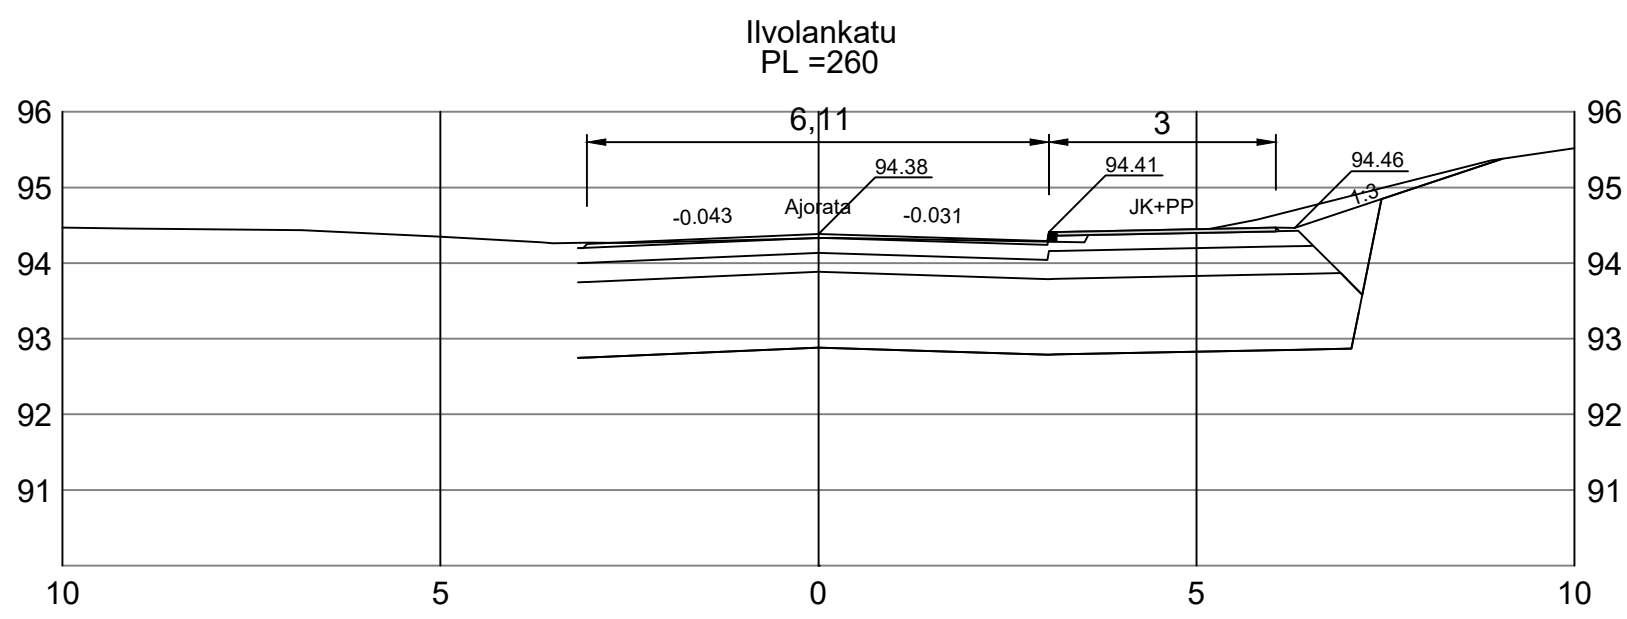
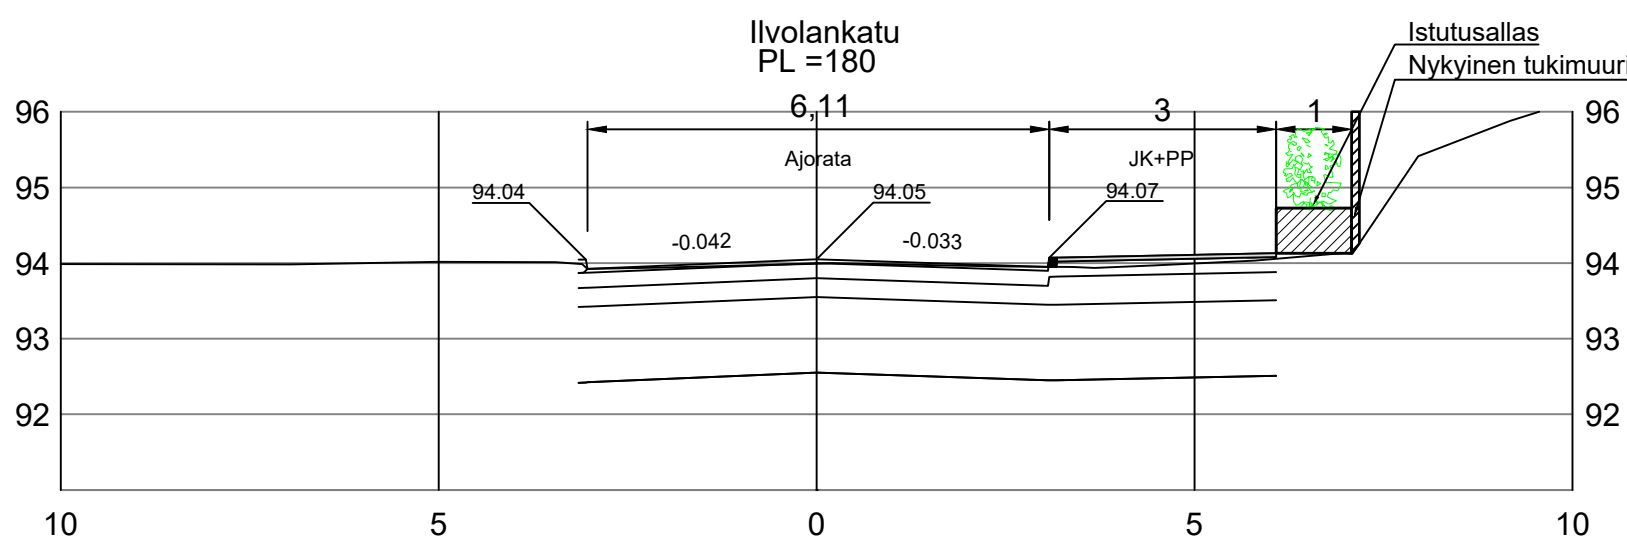
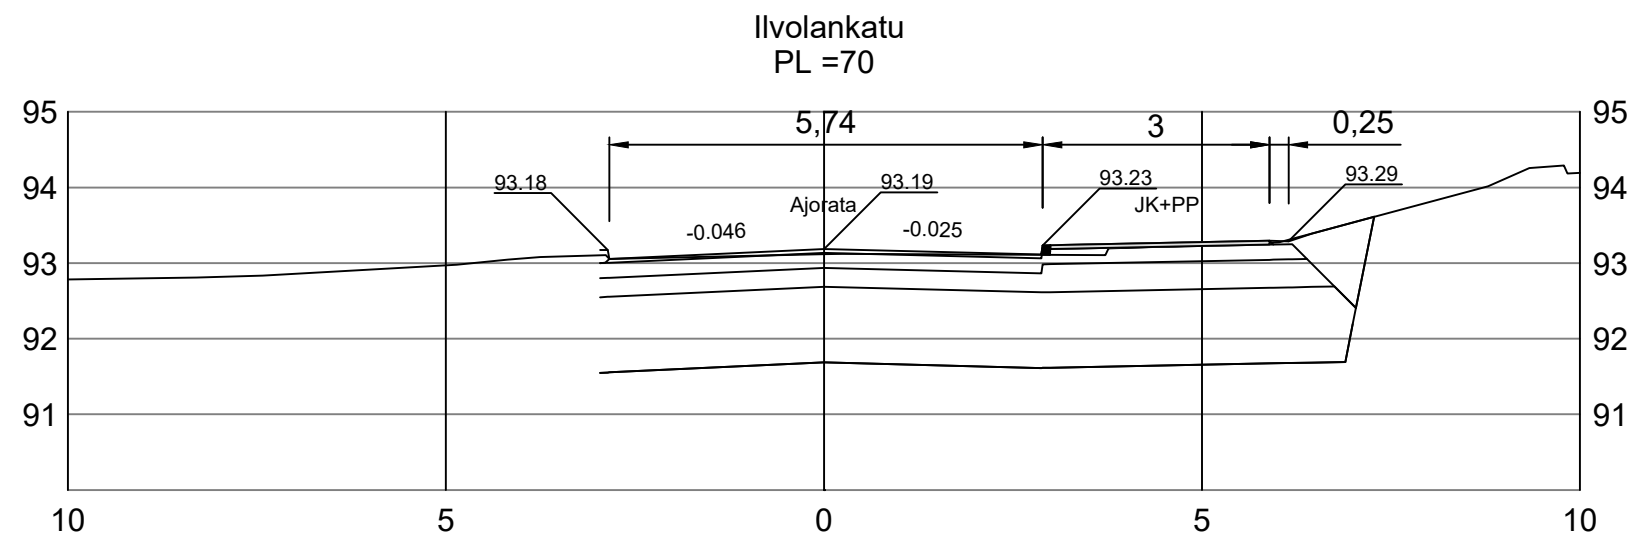
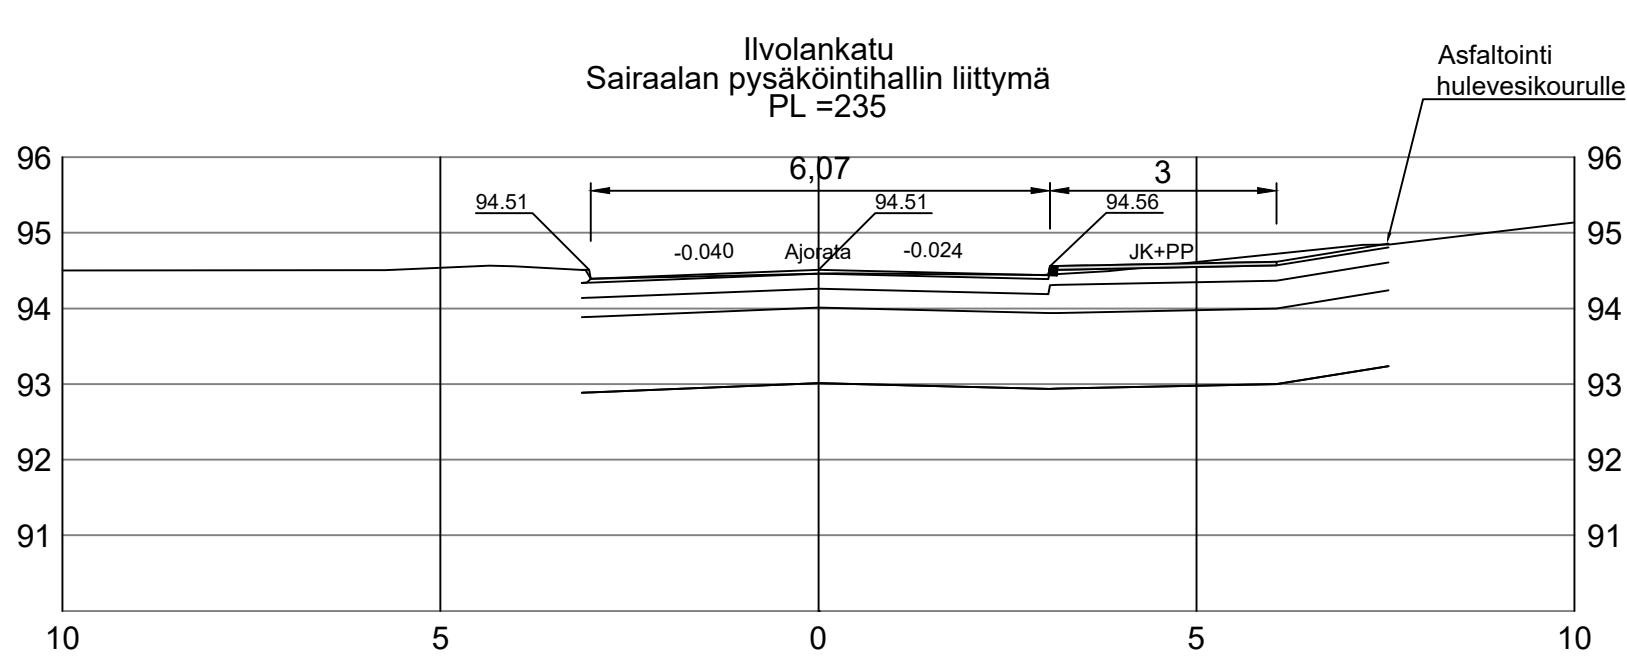
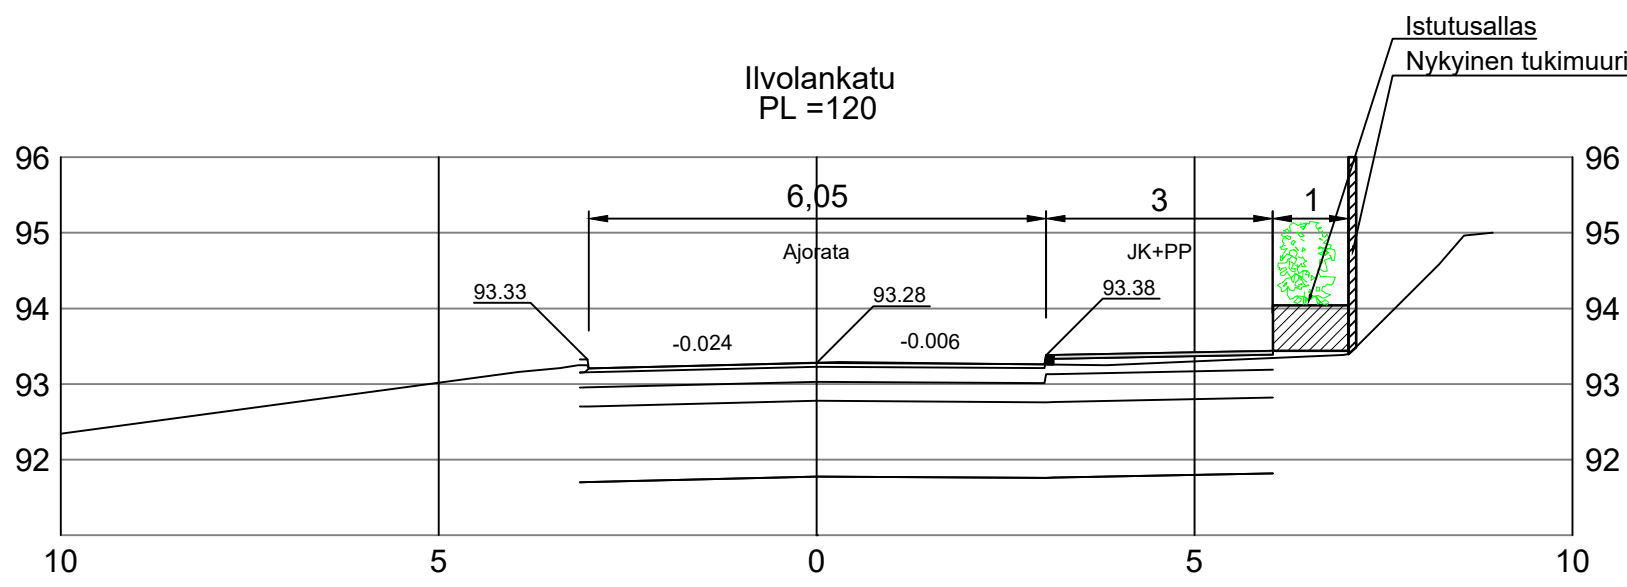


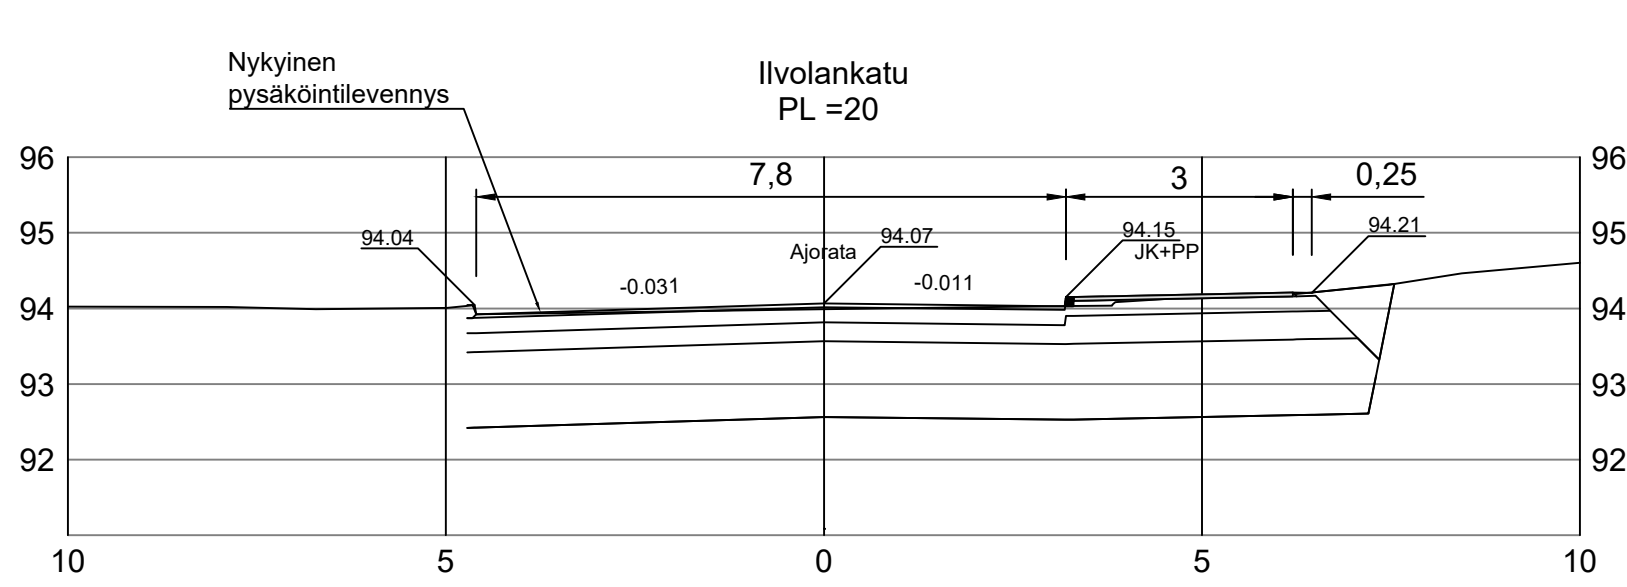

	IISALMEN KAUPUNKI YMPÄRISTÖ- JA TEKNINENTOIMIALA	
	Suunniteltu: 19.3.2024	Hyväksytty: .
	Suunnittelija: Pasi Korhonen	Piirtäjä: Pasi Korhonen
	Muutos:	
Ilvolankatu Yhdistetty jalankulku- ja pyörätie välillä Kuutolankatu - Salmenkatu		
Poikileikkaukset 1:100 PL 20, 70, 87, 120, 180, 200, 235, 260 ja 290 Katusuunnitelma		Pohjakartan koordinaattijärjestelmä ETRS-GK27 Korkeusjärjestelmä N2000 Kaupungin osa: 1 Piirustusnumero: 1636.702