

HAKEMUS MAA-AINEKSEN OTTOLUVAN JA YMPÄRISTÖLUVAN MUUTTAMISESTA
TILALLE 263-411-60-3

Niemismäen Kalliomurske Oy
Hallaperäntie 110
74720 Niemiskylä


Niemismäen Kalliomurske Oy hakee muutosta maa-aineksen ottolupaan Niemismäen 263-411-60-3 tilalle liitteen 1 mukaisesti.

Tällöin suunnitelma-alue laajenee ($A = 12.98$ ha) ja alueen kuivatukseen tehdään muutoksia liitteen mukaan. Kuivatuksen muutoksesta johtuen lisälouhintaa tulee noin 30 000 m³kr

Suunnitelma-alueelle haetaan myös lupaa sijoittaa alueen ulkopuolelta tuotuja puhtaita maa-aineksia alueen myöhempää maisemointia varten.

Sonkajärvellä 14.12.2023

Eero Moilanen

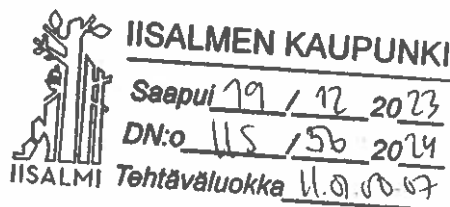

Niemismäen Kalliomurske Oy
Hallaperäntie 110
74720 NIEMISKYLÄ

TÄYDENNYSPYYNTÖ MAA-AINES- JA YMPÄRISTÖLUPAHAKEMUKSEN MUUTOSHAKEMUS NIEMISMÄEN KALLIOALUEELLA, KIURUVESI (DNRO IIS/56/11.01.00.07/2024)

Maa-aines- ja ympäristöluvan muutoshakemusta koskeva, 19.12.2023 saapunut lupahakemuksenne on tarkastettu. Hakemuksessa ei ole kaikkia lupakäsittelyssä tarvittavia tietoja, tai tiedot on esitetty puutteellisesti ja hakemusta on täydennettävä ja/tai korjattava.

Lupahakemuksesta pyydetään tarkastamaan ja täydentämään tai korjaamaan seuraavat tiedot:

- lisälouhintaa tulee 30 000 m³ltr; mille alueelle lisälouhintaa kohdistuu? muuttuuko ottamisalue?
- hakemuksessa tulee esittää päivitetty nykytilanne, pituus- ja poikkileikkauskartat sekä maisemointikartta
 - o arvio maisemoinnissa tarvittavista maa-aineksista (paljonko pintamaita yms. alueella maisemointiin ja paljonko maa-aineksia tuodaan ulkopuolelta maisemointia varten)
- miten kulkuyhteys tilalle Hirvimetsä 263-411-32-1 toteutetaan?
- hakemuksessa tulee esittää arvio alueelle vastaanotettavien pilaantumattomien maa-ainesten määrästä sekä niiden läjitysalueen sijainti kartalla (paljonko pinta-ala?)
 - o kauanko maa-aineksia varastoidaan alueella ennen niiden hyötykäyttöä maisemoinnissa?
 - o mitä/mistä pilaantumattomia maa-aineksia vastaanotetaan?
 - o miten vastaanotettavien maa-ainesten pilaantumattomuus varmistetaan?
 - o kirjanpito?
- hakemuksessa tulee esittää arvio toiminnan ympäristövaikutuksista
 - o onko vaikutusta lähimpiin häiriintyviin kohteisiin? Lisääntykö esim. melu?
 - o vaikuttaako pilaantumattomien maa-ainesten vastaanotto liikennemääriin?
 - o onko vaikutusta pohja- ja pintavesiin?
- hakemuksessa tulee esittää suunnitelma pintavesien tarkkailusta

Täydennykset tulee toimittaa kahtena kappaleena (2 kpl) ympäristölautakunnalle alla olevaan osoitteeseen **viimeistään 11.4.2024**.

Ylä-Savon ympäristöautakunta
PL 10
74101 IISALMI

Täydennykset tulee toimittaa myös sähköisessä muodossa osoitteeseen ymparistonsuojelu@iisalmi.fi.

Mikäli tarvitsette lisää aikaa täydennysten jättämiselle, olkaa hyvissä ajoin yhteydessä allekirjoittaneeseen.

Pyydettyjen lisäselvitysten antamatta jättäminen tai määräajan noudattamatta jättäminen eivät estä ratkaisemasta asiaa.

Tiina Hujanen
ympäristönsuojelutarkastaja
p. 0400 173 345
s-posti: tiina.hujanen@iisalmi.fi

TÄYDENNYS MAA-AINEKSEN OTTOLUVAN JA YMPÄRISTÖLUVAN
MUUTOSHAKEMUKSEEN TILALLE 263-411-60-3

Niemismäen Kalliomurske Oy
Hallaperäntie 110
74720 Niemiskylä

Lisälouhinta-alue 30 000 m³ ktr tulee alueen kaakkoiskulmaan, esitetty suunnitelmapiirustuksessa 1, ottamisalue suurenee 4114 m².

Arvio maisemoinnissa tarvittavista maa-aineksista n. 17 000 m³, joista ulkopuolelta tuotuja n. 15 000 m³.

Kulkuyhteys tilalle Hirvimetsä 263-411-32-1 toteutetaan uutta rakennettavaa tieyhteyttä pitkin, joka selviää suunnitelmapiirustuksista 1 ja 2.

Arvio alueelle vastaanotettavien pilaantumattomien maa-ainesten määrästä n. 15 000 m³ (A=10 000 m²), läjitysalueiden sijainti esitetty suunnitelmapiirustuksissa 1 ja 2.

Alueelle ulkoa tuotavien maa-ainesten määrä yhteensä n. 30 000 m³.

Pilaantumattomia maita läjitetään alueella tilanteen mukaan, maat pyritään hyödyntämään työtilanteen mukaan. Maita tuodaan lähialueiden rakennuskohteista.


Vastaanotettavien maiden pilaantumattomuus varmistetaan silmämääräisesti ja kirjanpito maista kuormakirjoissa Niemismäen Kalliomurske Oy:n tiloissa.

Toiminnalla ei ole vaikutusta häiriintyviin kohteisiin syrjäisen sijainnin vuoksi, melu ei tule lisääntymään ja liikennemääriin vain vähäinen vaikutus ajoittain.


Pohja- ja pintavesiin toiminnalla ei ole vaikutusta ja pintavesien tarkkailua tehdään silmämääräisesti toiminnan aikana. Mahdollisista ongelmista raportoidaan ympäristöviranomaisille.

Kiuruvedellä 11.4.2024


Eero Moilanen
insinööri

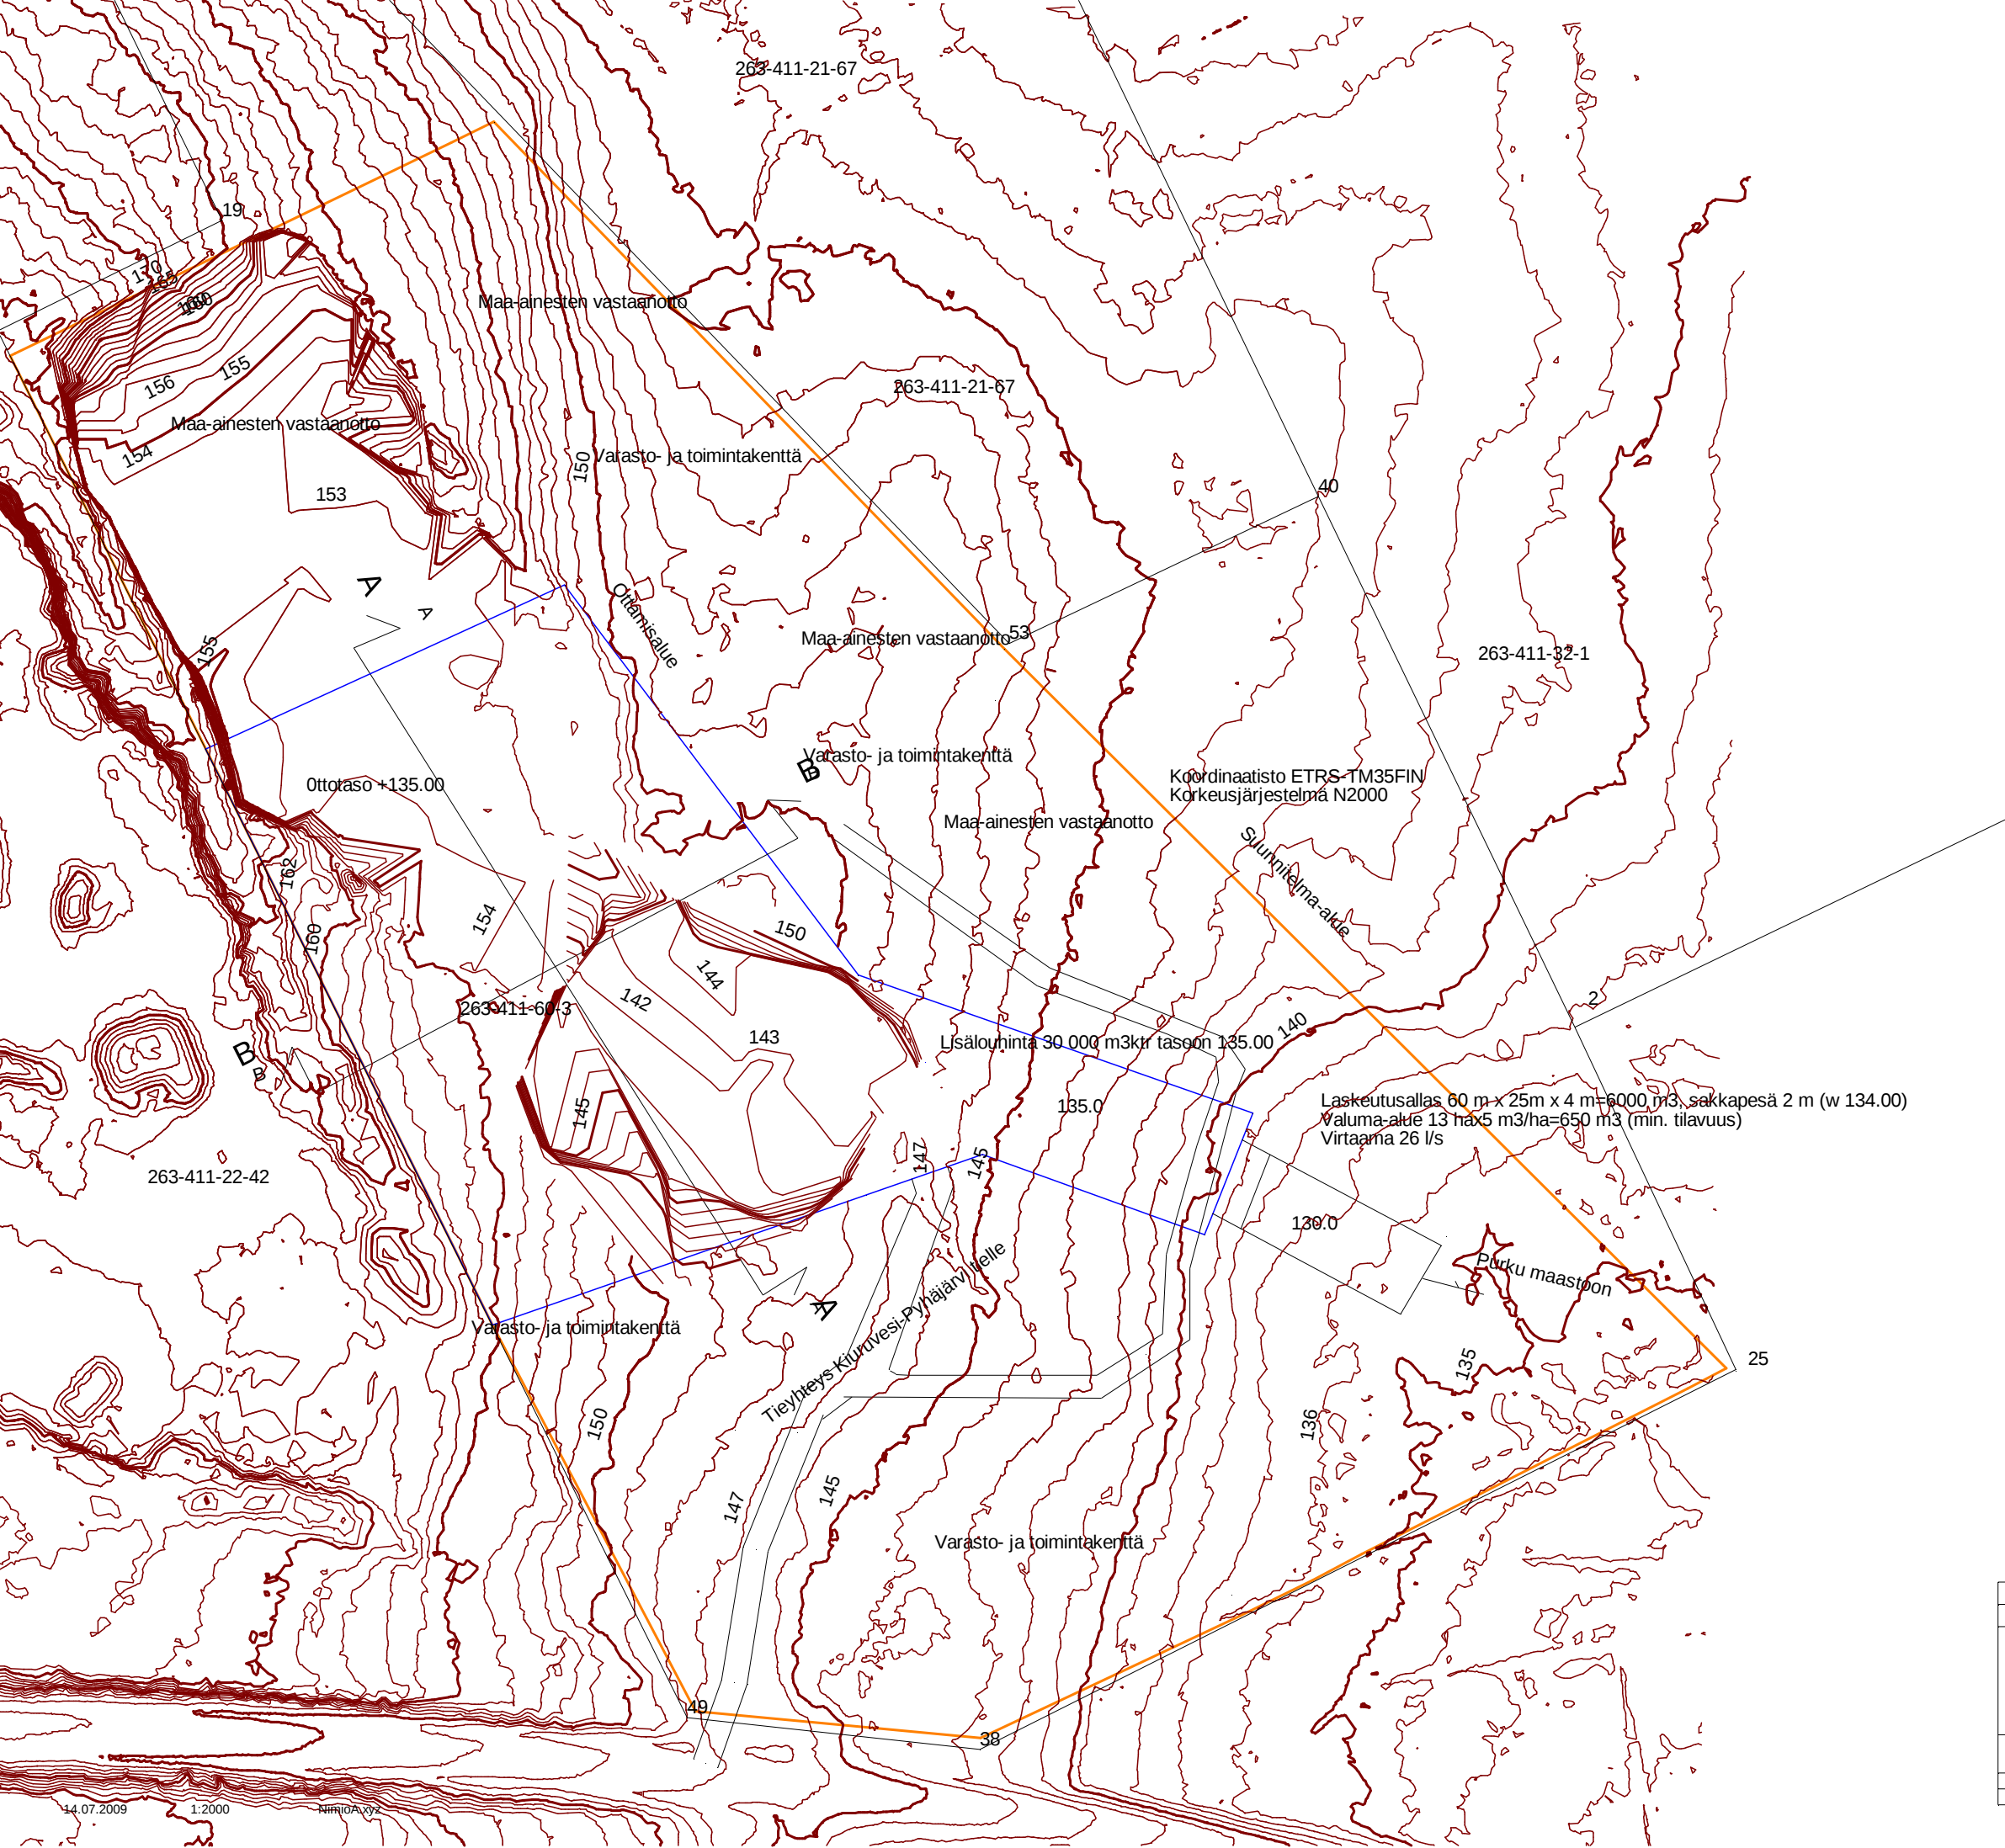


MUUTOS	Viranomaisen merkintöjä
Tila 263-411-60-3	Piirustuslaji
NIEMISMÄEN KALLIOMURSKE OY NIEMISMÄKI KIURUVESI	Mittakaava 1:2000 NYKYINEN TILANNE
KONEURAKOINTI AIMO TIKKANEN OY KALLIOKYLÄNTIE 1 74700 KIURUVESI	Suun.ala
Suunnittelija 10.4.2024 Eero Mollanen	Hyväksyjä Piirustusnumero 1

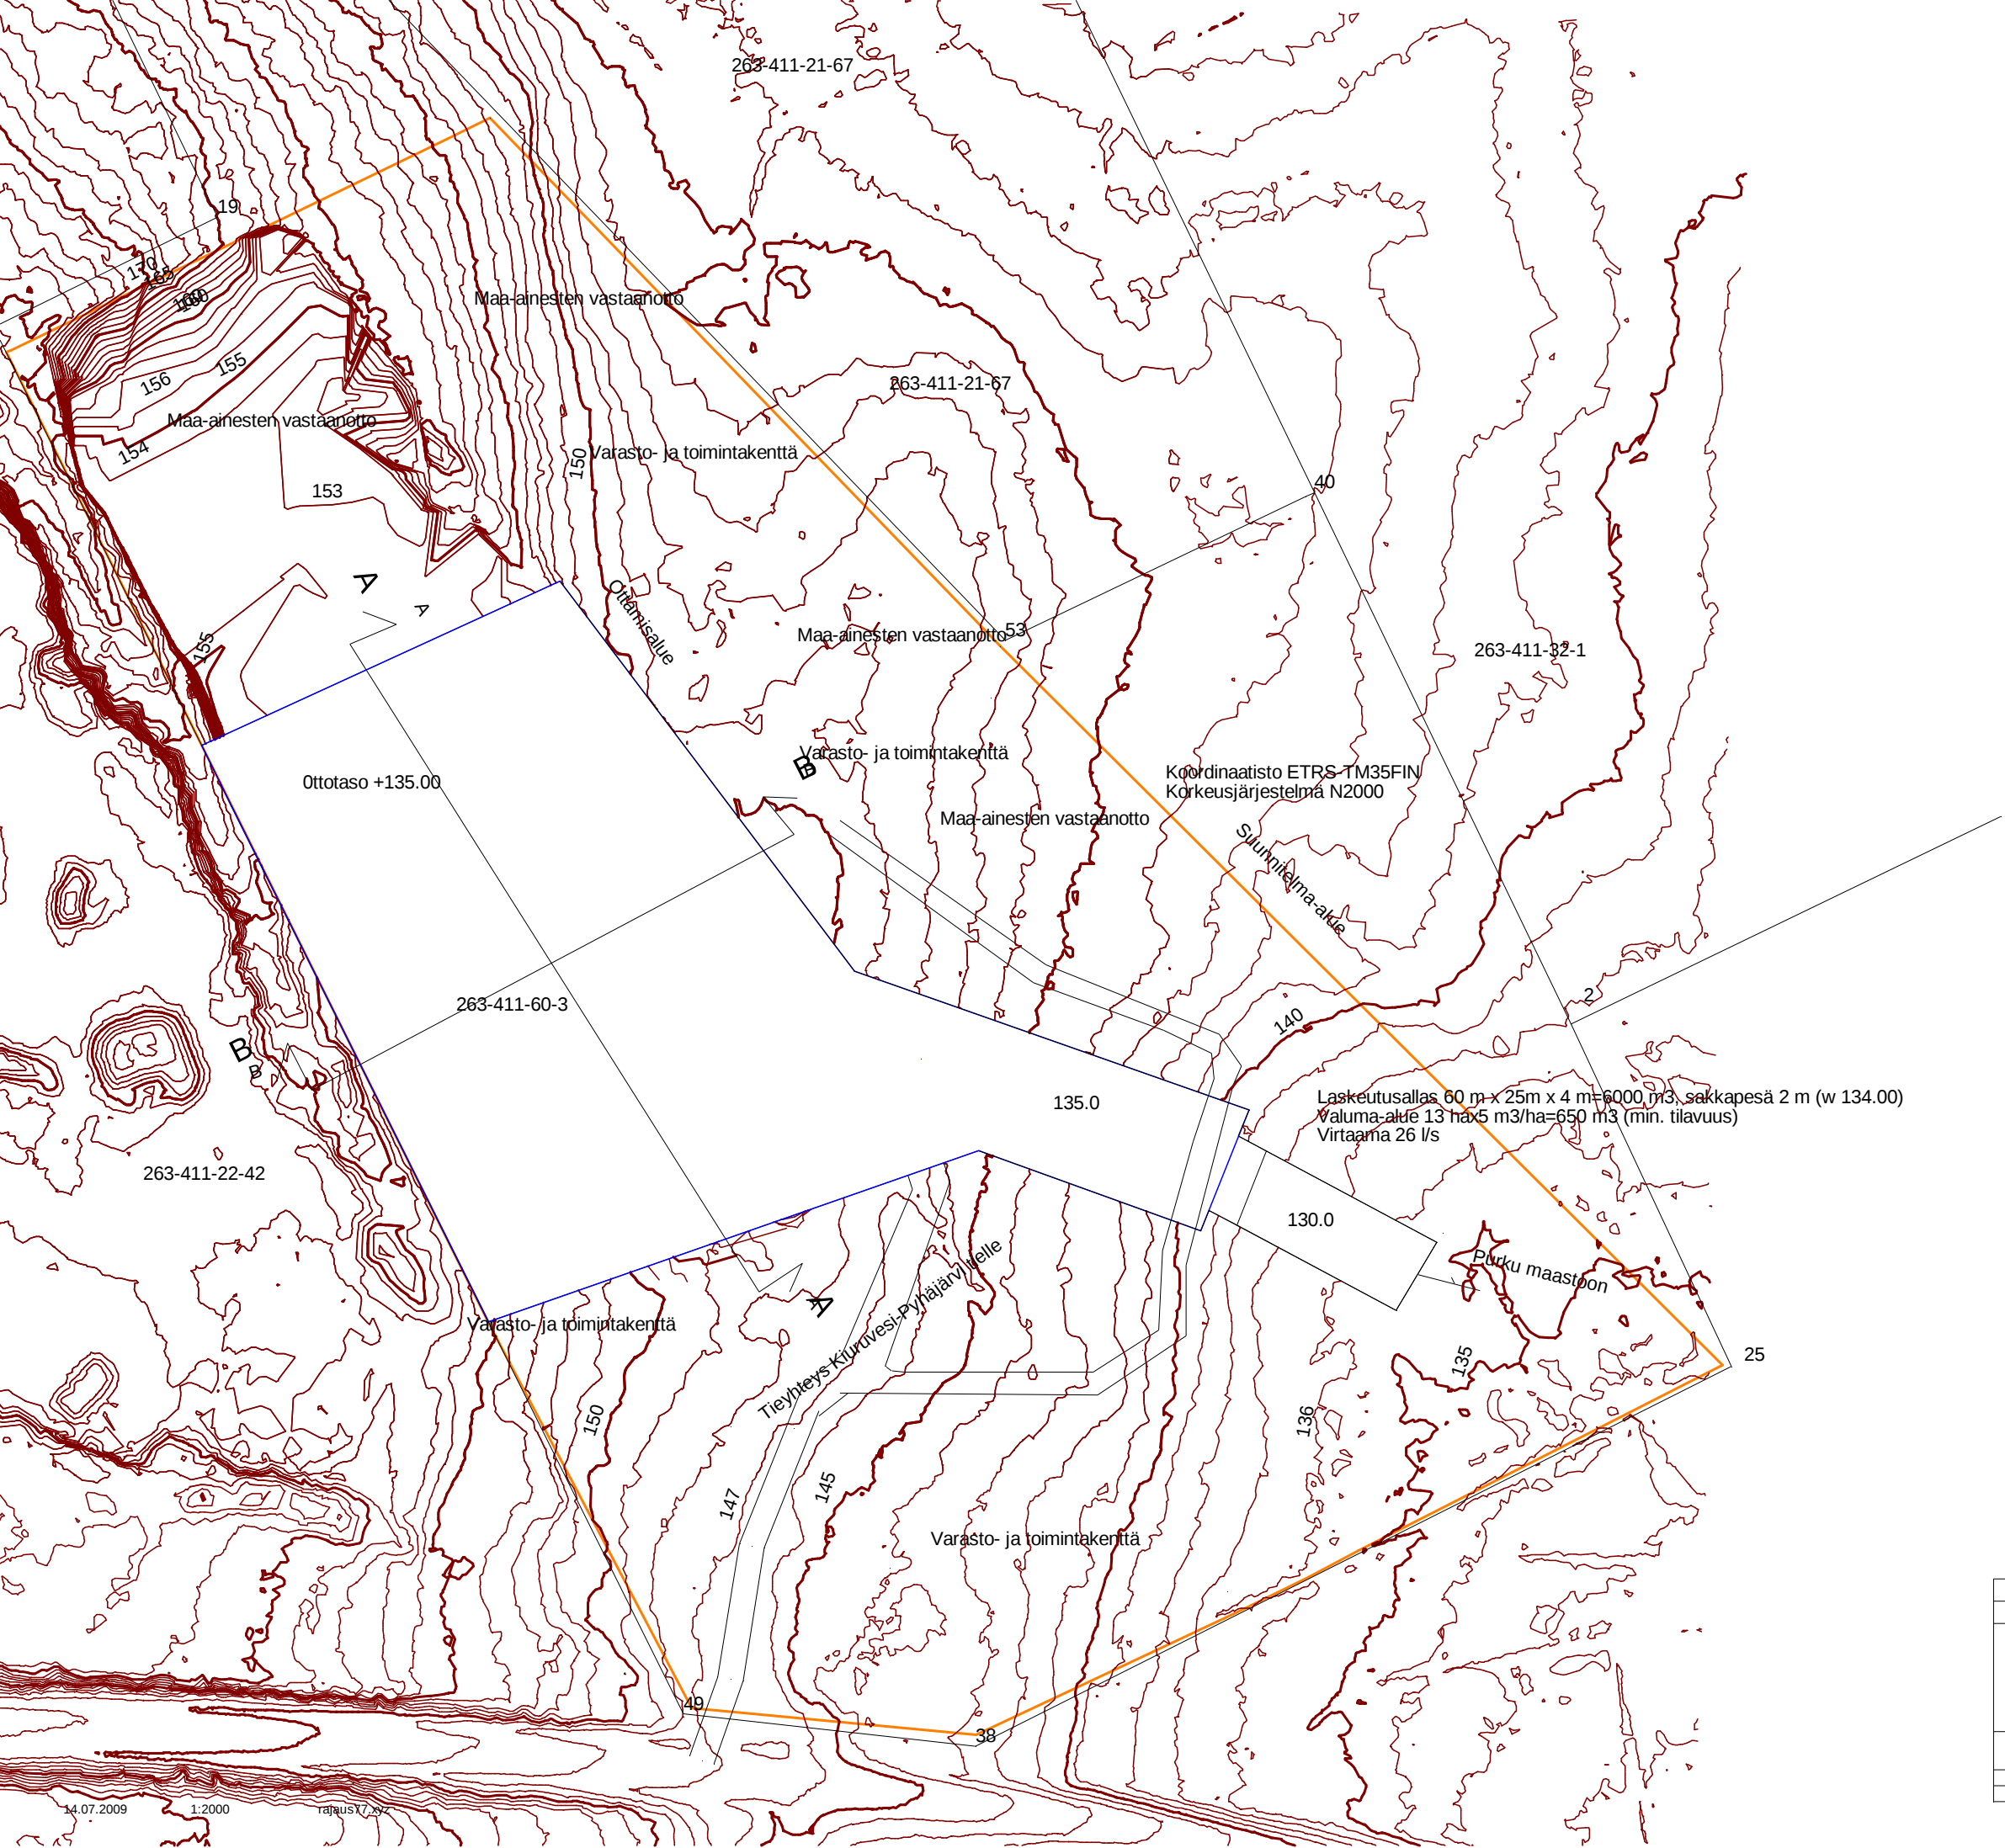

Muutos	Viranomaisen merkintöjä	
Tila	83-411-60-3	Piirustuslaji
NIEMISMÄEN KALLIOMURSKE OY NIEMISMÄKI KIURUVESI	TULEVA TILANNE	Mittakaava 1:2000
KONEURAKOINTI AIMO TIKKANEN OY KALLIOKYLÄNTIE 1 74700 KIURUVESI		Suun.ala
Suunnittelija		Hyväksyjä
10.4.2024 Eero Moilanen		Piirustusnumero 2

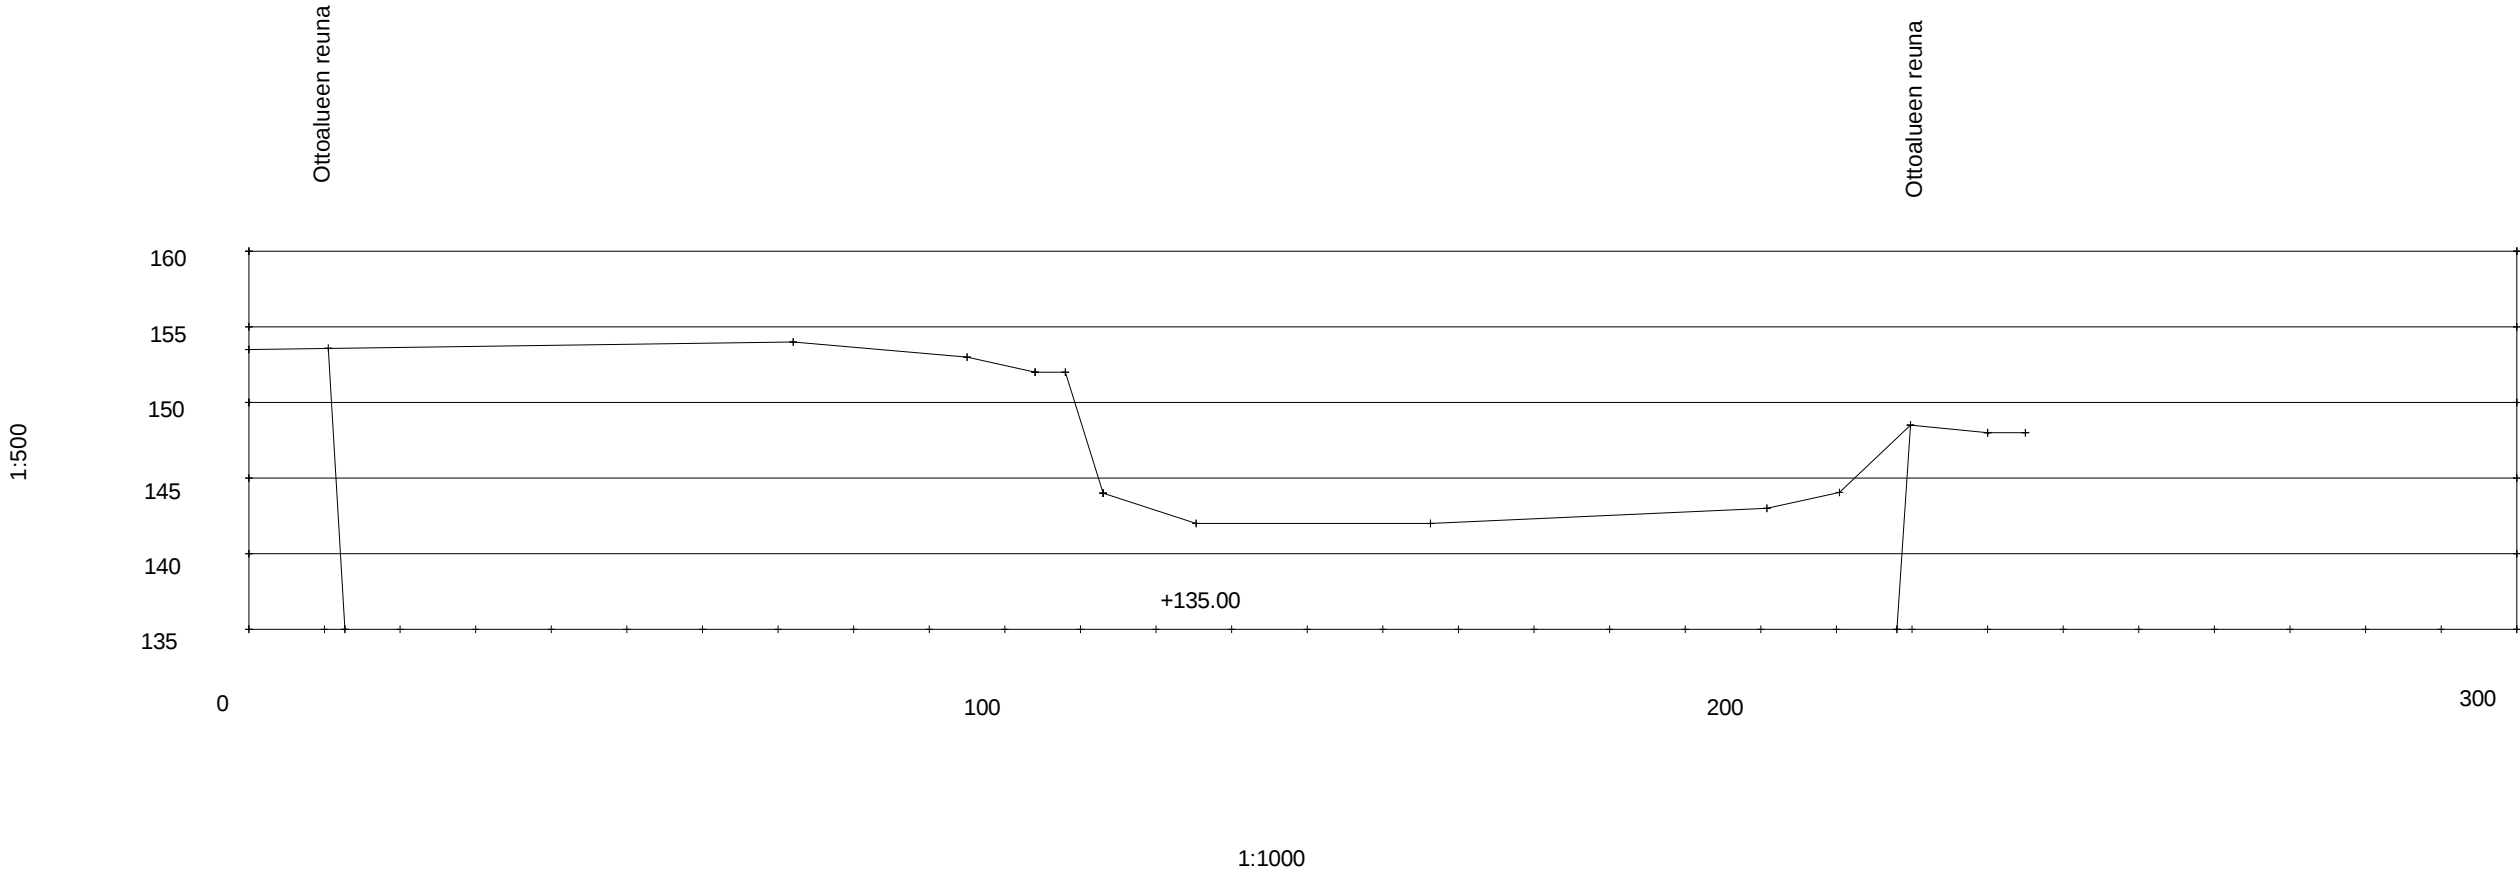

Muutos	Viranomaisen merkintöjä
Tila 263-411-60-3	Piirustuslaji
NIEMISMÄEN KALLIOMURSKE OY NIEMISMÄKI KIURUVESI	Mittakaava 1:1000 1:500 LEIKKAUS A-A
KONEURAKOINTI AIMO TIKKANEN OY KALLIOKYLÄNTIE 1 74700 KIURUVESI	Suun.ala
Suunnittelija	Piirustusnumero
10.4.2024 Eero Moilanen	3
Hyväksyjä	

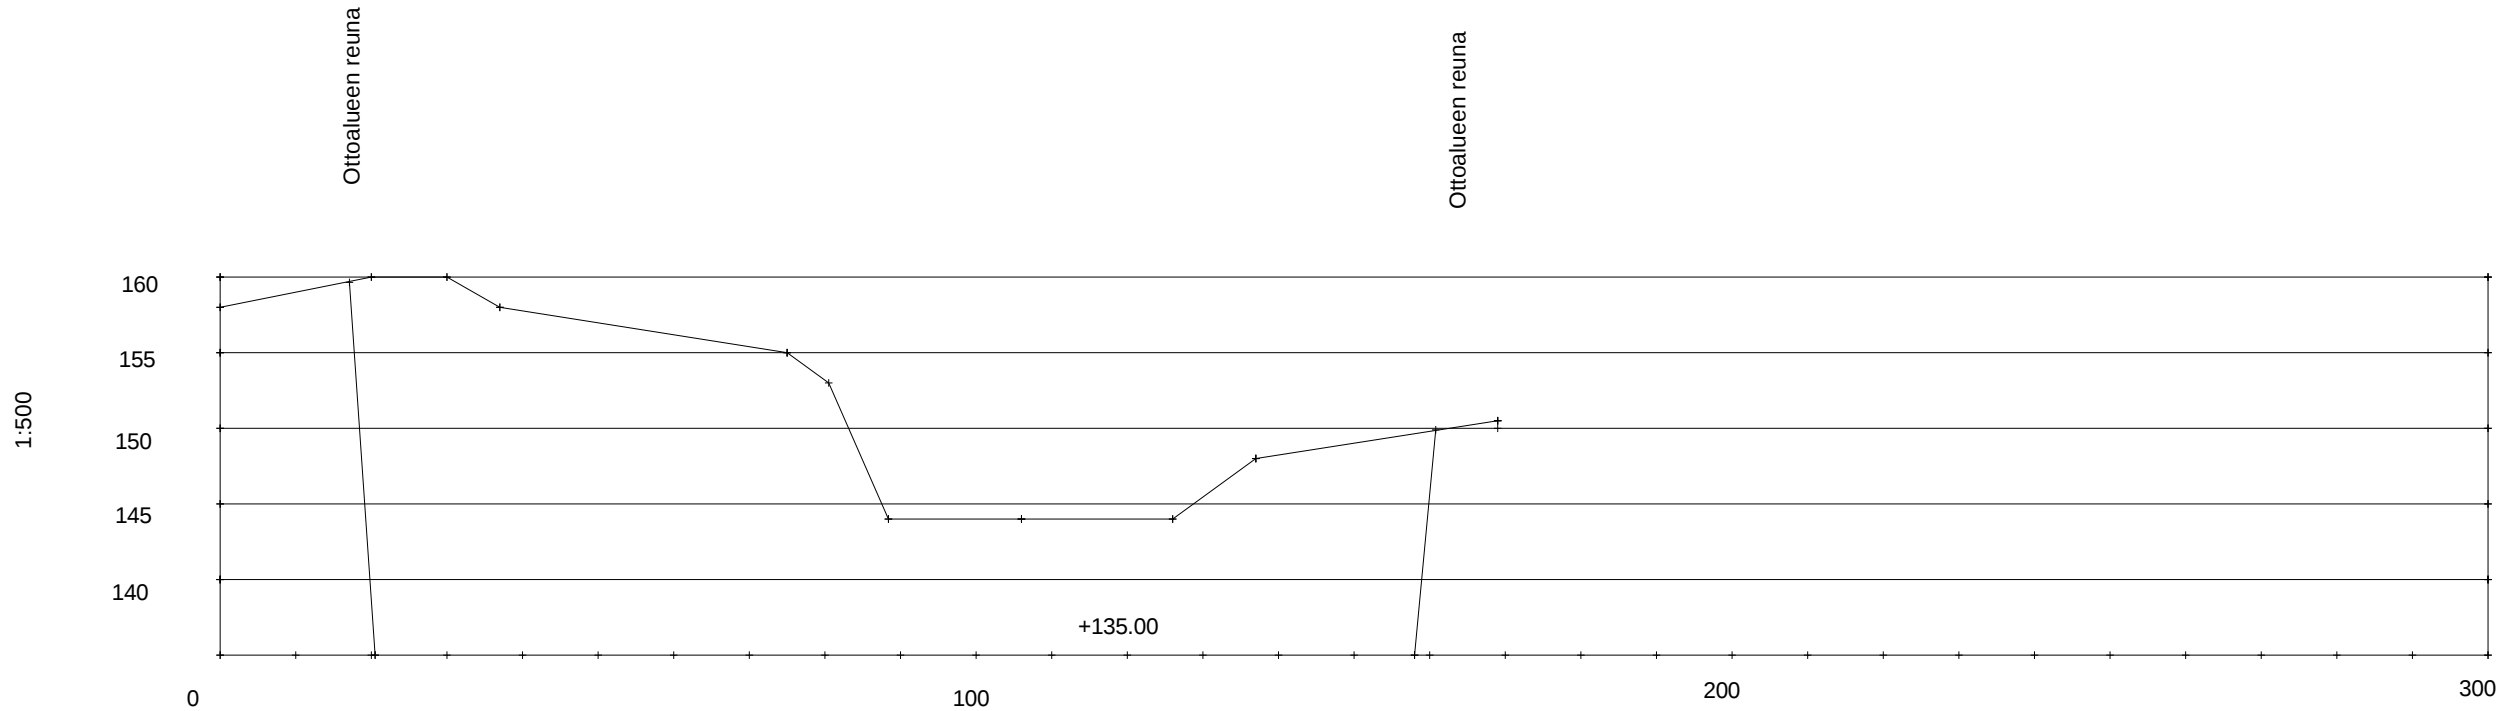

1:1000

Muutos	Viranomaisen merkintöjä
Tila 263-411-60-3	Piirustuslaji
NIEMISMÄEN KALLIOMURSKE OY NIEMISMÄKI KIURUVESI	Mittakaava 1:1000 1:500 LEIKKAUS B-B
KONEURAKOINTI AIMO TIKKANEN OY KALLIOKYLÄNTIE 1 74700 KIURUVESI	Suun.ala
Suunnittelija Hyväksyjä	Piirustusnumero
10.4.2024 Eero Moilanen	4