


Julkisivumateriaalit ja värit

1. Bitumikermikate, tumma harmaa RR23
2. Katokset: bitumikermikate, tumma harmaa RR23
3. Räystäslaudat, räystäään alapuoli ja kattokannattajat, tumma harmaa Tikkurila Liuske Q805
4. Julkisivut peiterimalaudoitus, vaalea Tikkurila Kide Q819
- 4.1. Julkisivurima, vihreä, sävyt vaihdellen: Tikkurila M377, L377, K377
- 4.2. Julkisivulevy, vihreä Tikkurila M377
5. Ikkunat, tumma harmaa RAL 7024
 - vesipellit, tumma harmaa RAL 7024
 - smyygilaudat, vaalea Tikkurila Kide Q819
6. Ulko-ovet, tumma harmaa RAL7024
7. Räystäskourut, syöksytorvet ja pellitykset, tumma harmaa RR23
8. Tekniset säleiköt, luukut ja katkaisurimat ym. julkisivussa, valkoinen RR20
9. Portaat ja luiskat:
 - Kaiteet maalattua puuta:
 - päällilaudat ja tolpat, vihreä Tikkurila M377
 - pystyrimoitus, vihreä sävyt vaihdellen: Tikkurila M377, L377, K377
 - Portaiden ja luiskan runko: painekyllästetty puu, ruskea
10. Sokkeli: betoni
11. Katon varusteet ja IV-laitteet katolla, tumma harmaa, RAL 7024

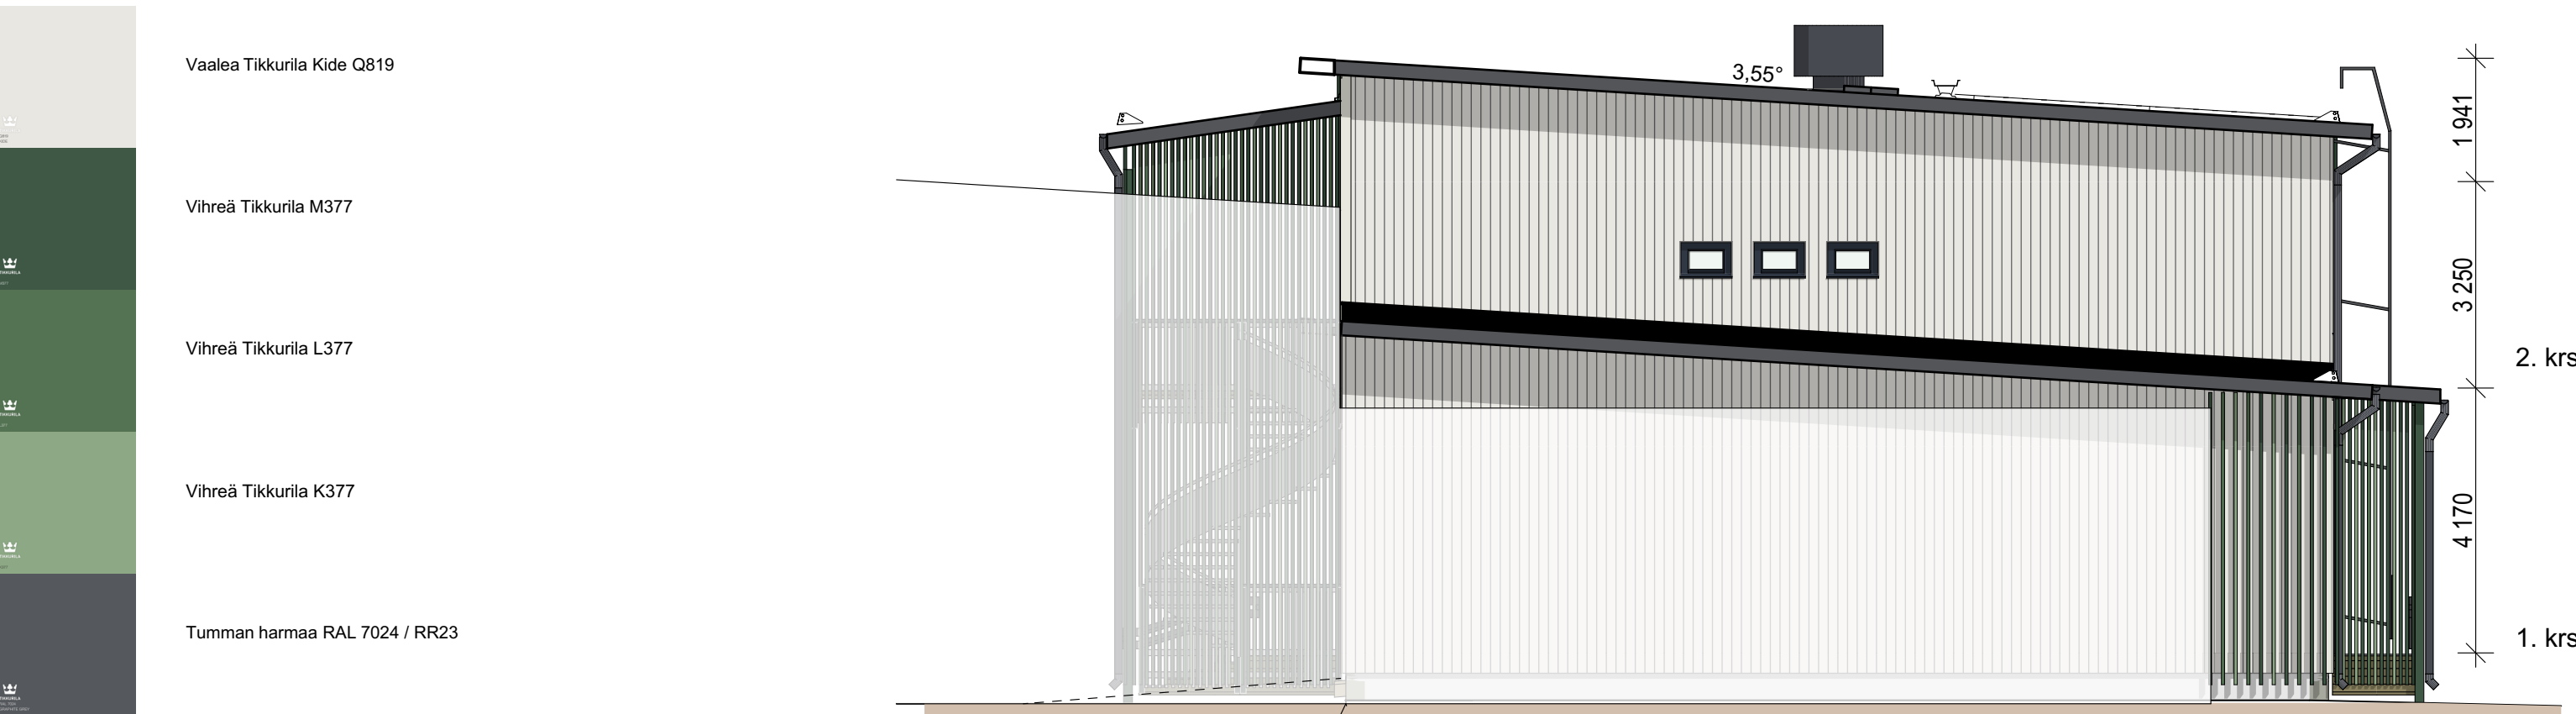

JULKISIVU LÄNTEEN




JULKISIVU ITÄÄN



JULKISIVU ETELÄÄN



JULKISIVU POHJOISEEN

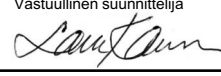Kaupunginosa/kyliä 407	Korttelit/ia 97	Tonttiro 0	Viranomaisen merkintäjä
Rakennustoimengide UUDISRAKENNUS	Piirustulaji Pääpiirustus	Juoksema nro	
Rakennuskohteen nimi ja osoite Iisalmen jäähallin huoltorakennus Untamonkatu 7 74120 Iisalmi	Piirustuksen sisältö Julkisivut värilliset	Mittakaava 1:100	
	Suunnitteluala ARK	Piirustusnumero 006	Muutoslunus
	Työnumero 1106 / 6533	Vastuullinen suunnittelija 	
	Pvm 22.2.2024	Nimen selvennys ja koulutus Laura Kauranen, arkkitehti	
	Yhteystiedot: Arkkitehtisuunnittelu Niskanen Oy Savonlinnänkatu 2 84100 Ylivieska 040 5937188	Laskutusosoite: Arkkitehtisuunnittelu Niskanen Oy Savonlinnänkatu 2 84100 Ylivieska	Y-tunnus: 2064571-1 Internet: www.arkniskanen.fi