


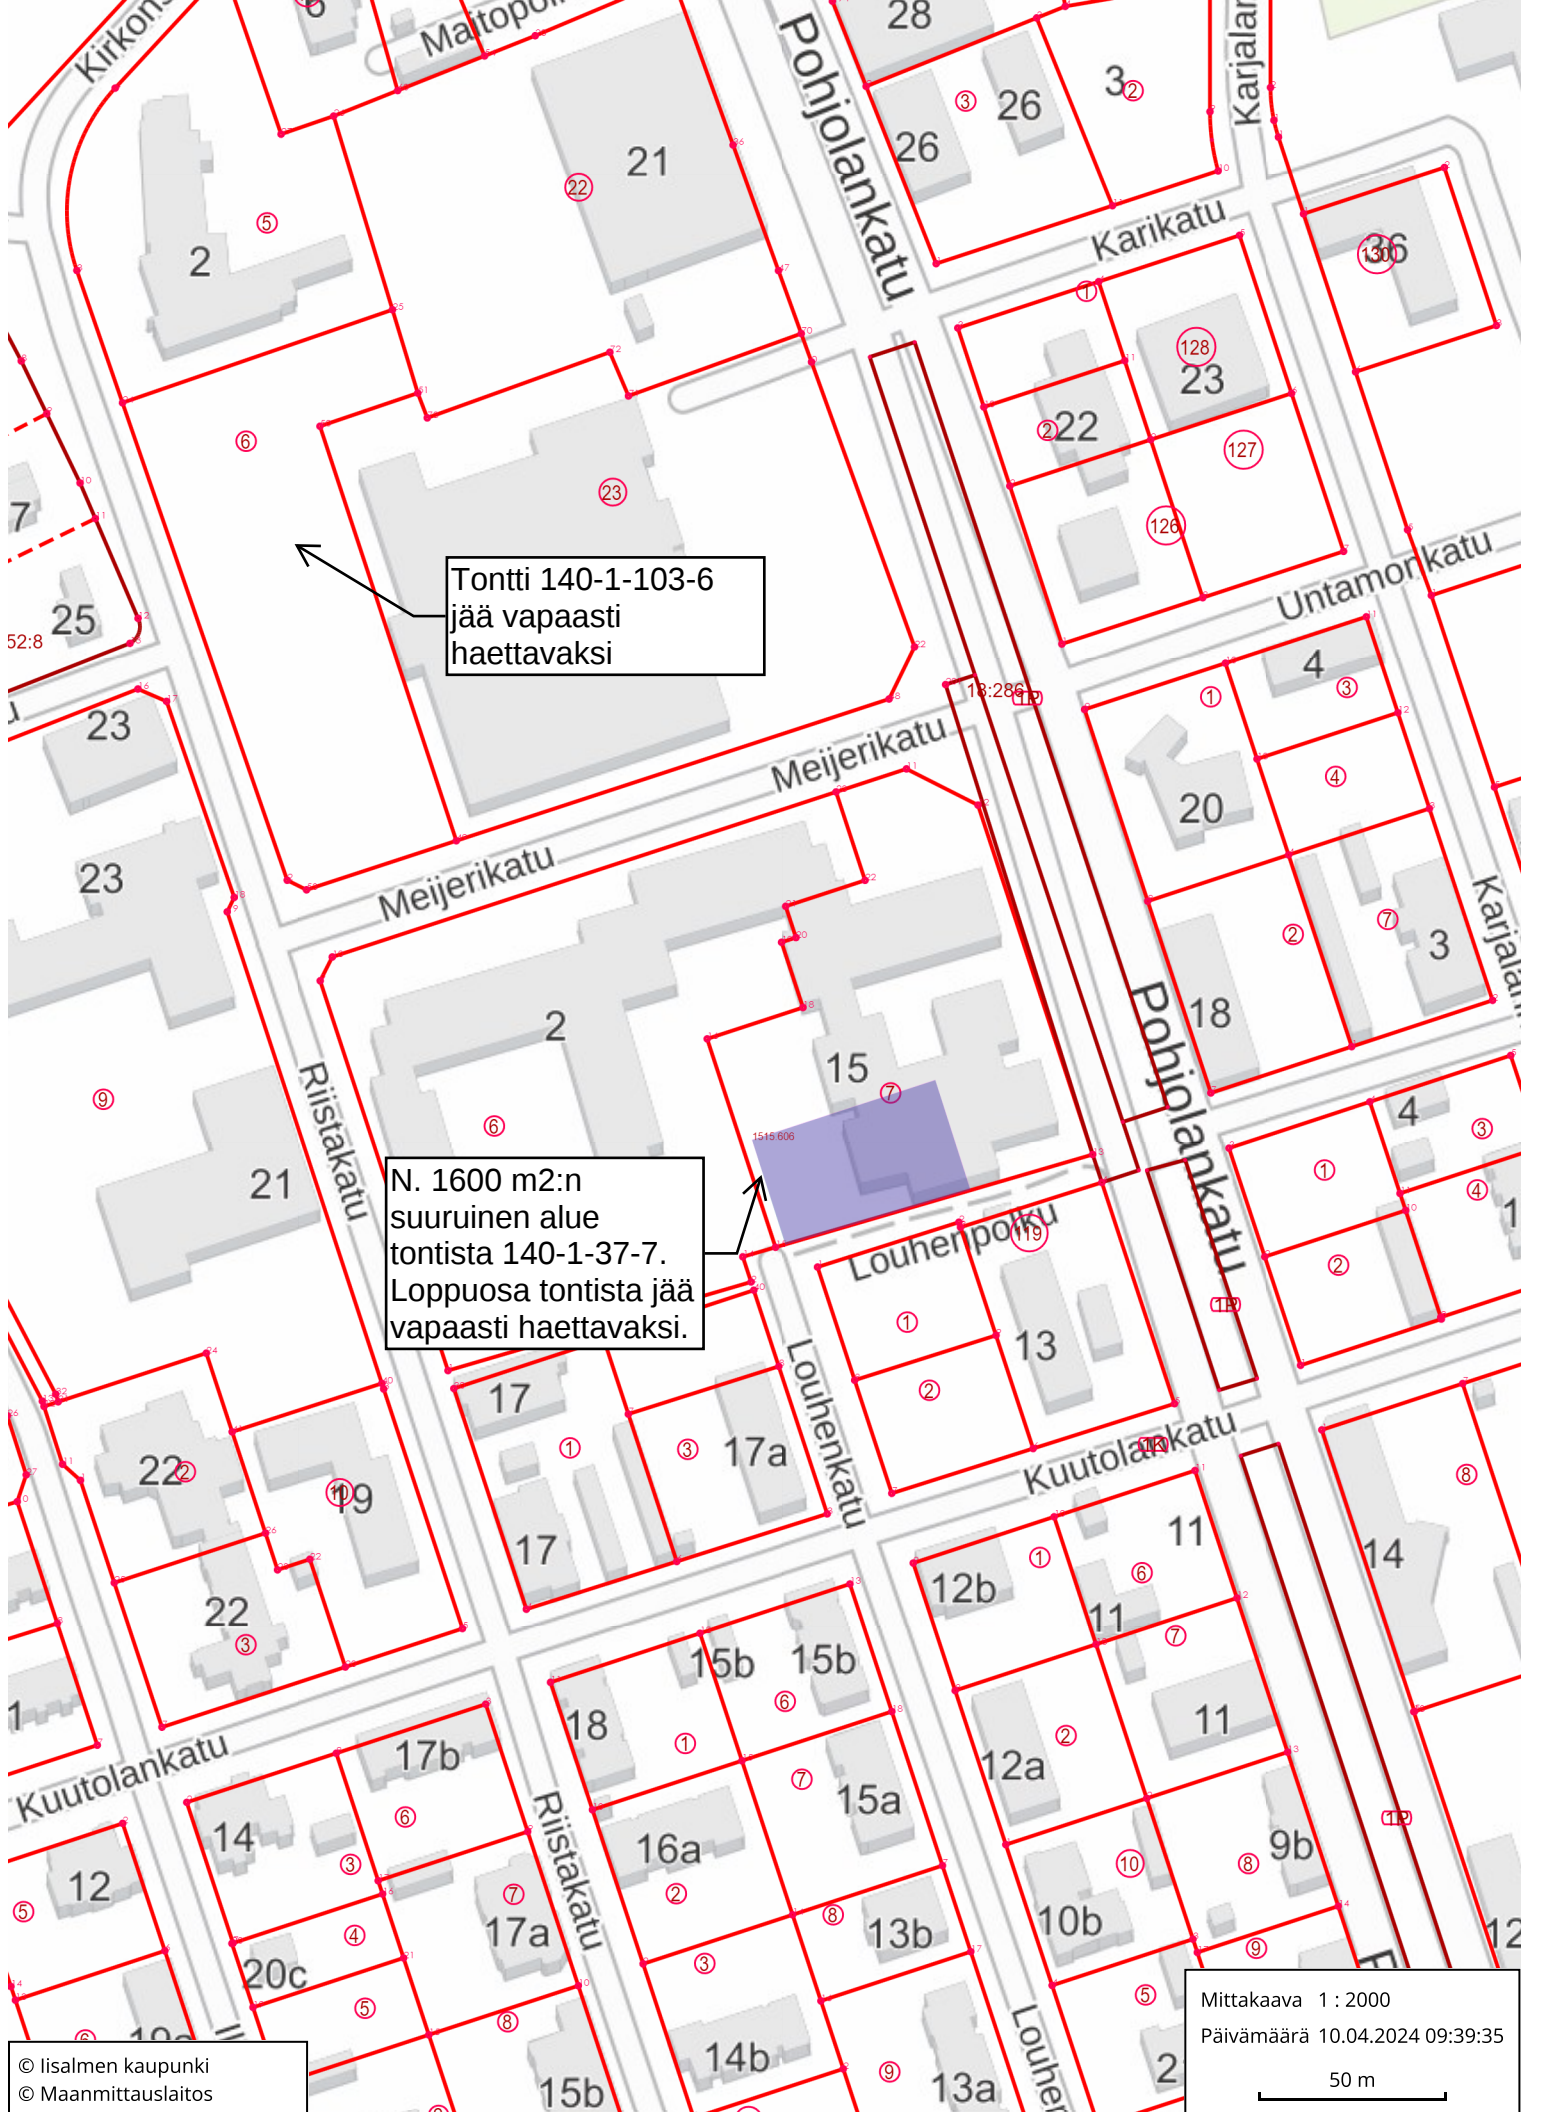

Tontti 140-1-103-6
jää vapaasti
haettavaksi

N. 1600 m²:n
suuruinen alue
tontista 140-1-37-7.
Loppuosa tontista jää
vapaasti haettavaksi.