

IISALMEN KULTTUURIKESKUS

Peruskorjaus ja uudistaminen

Ehdotussuunnitelmien esittely 05.06.2024

Esityksen runko

1. Aikataulu

- Hankkeen aikataulu

2. Ehdotussuunnitteluprosessi

- Sidosryhmien osallistaminen ehdotussuunnitteluvaiheessa
- Yhteistyö kaavoituksen kanssa
- Rakennuksen teknisten reunaehtojen selvittäminen ja yhteensovitus
- Konseptisuunnitelma ja rakennussuojeluselostus

3. Ehdotussuunnitelmat


- Toimijakohtaiset tavoitteet
- Tulevaisuuden visio
- Kehittämisen periaatteet
- **Ehdotussuunnitelmat**

4. Yleissuunnittelu

- Missä mennään?


1. Aikataulu

Hankkeen aikataulu

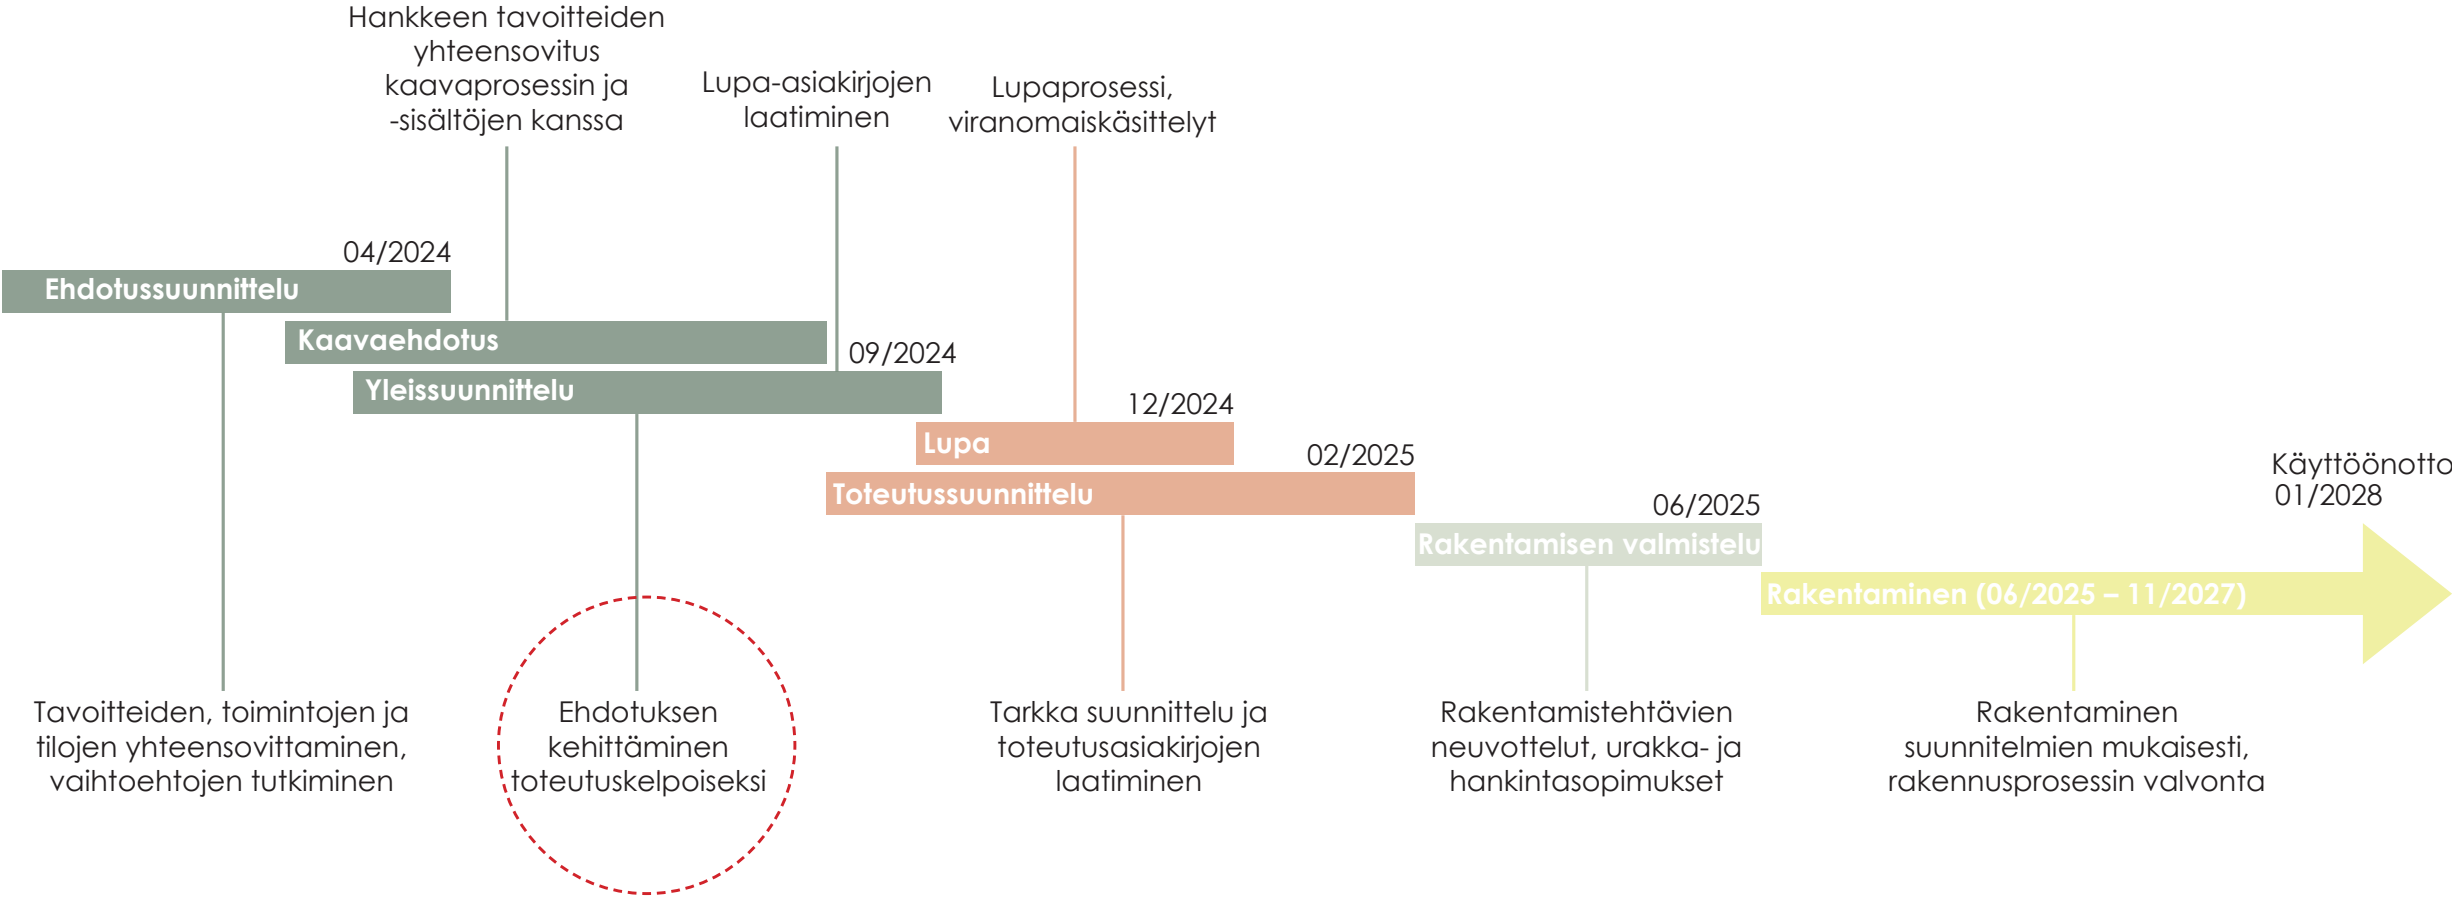

2. Ehdotussuunnitteluprosessi

Sidosryhmien osallistaminen ehdotussuunniteluvaiheessa

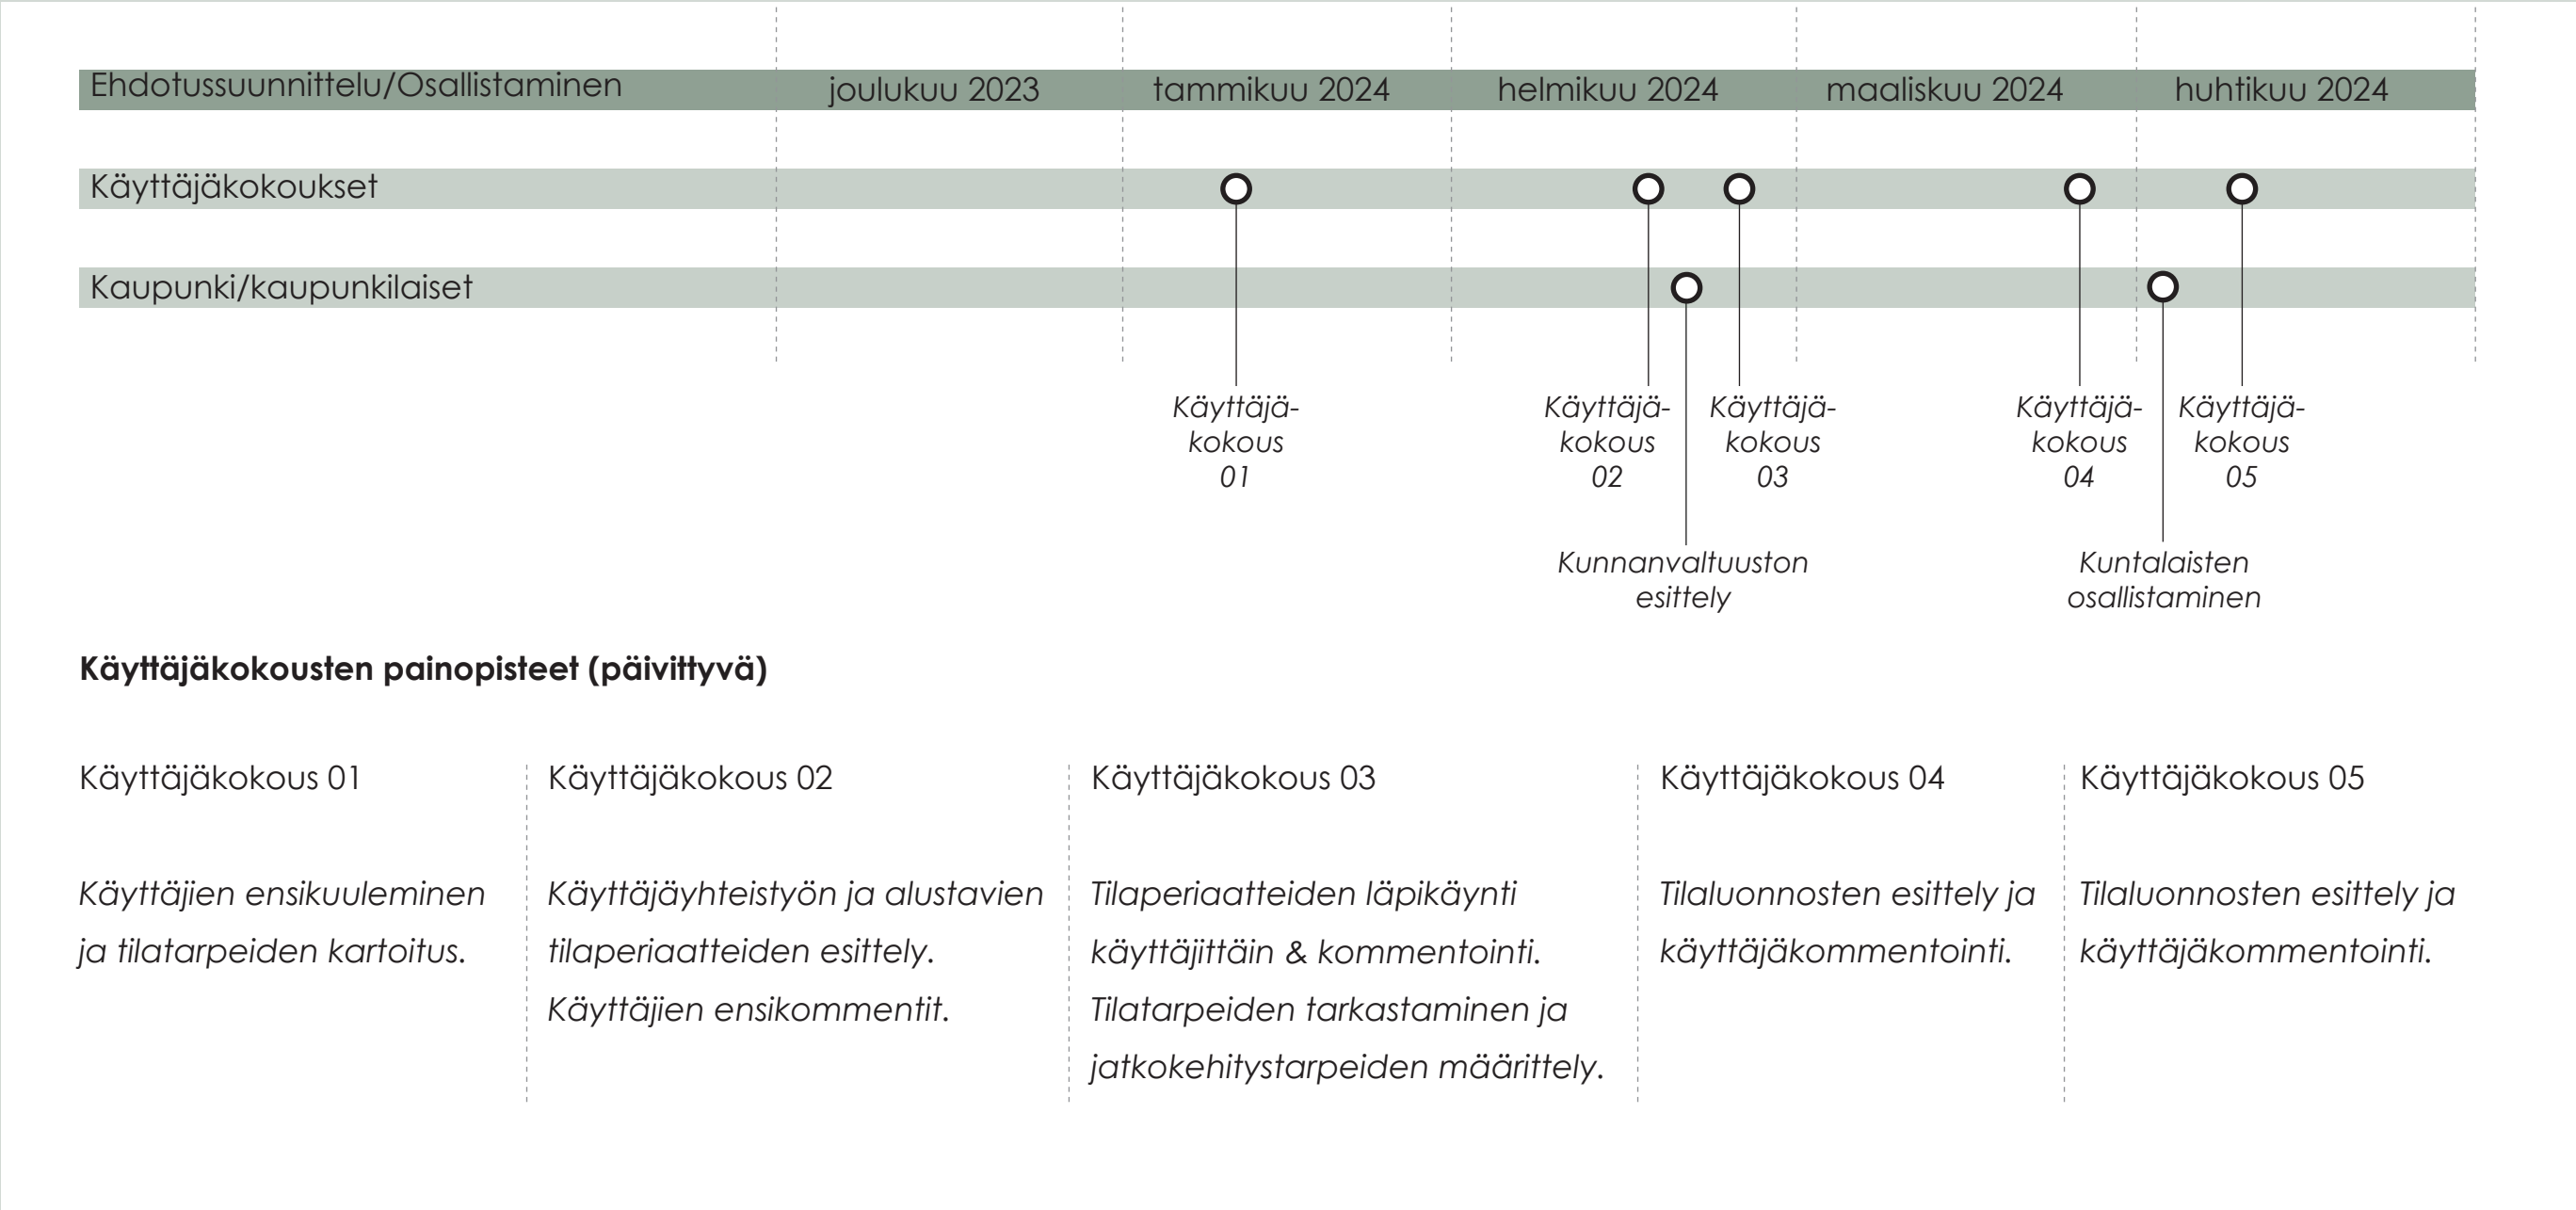

2. Ehdotussuunnitteluprosessi

Yhteistyö kaavoituksen kanssa


- Kaavaluonnoksen ja ehdotussuunnitelmien yhteensovitus
-> Suunnitelmien ristiriidattomuus

Rakennuksen teknisten reunaehtojen selvittäminen ja yhteensovitus

- Yhdessä muiden suunnittelijoiden kanssa

Konseptisuunnitelma ja alustava rakennussuojeluselostus

- Rakennuksen inventointi ja arvotus
- Toiminnalliset muutostarpeet
- Kehittämisen periaatteet, koko rakennuksen tasolla & tilaryhmäkohtaisesti

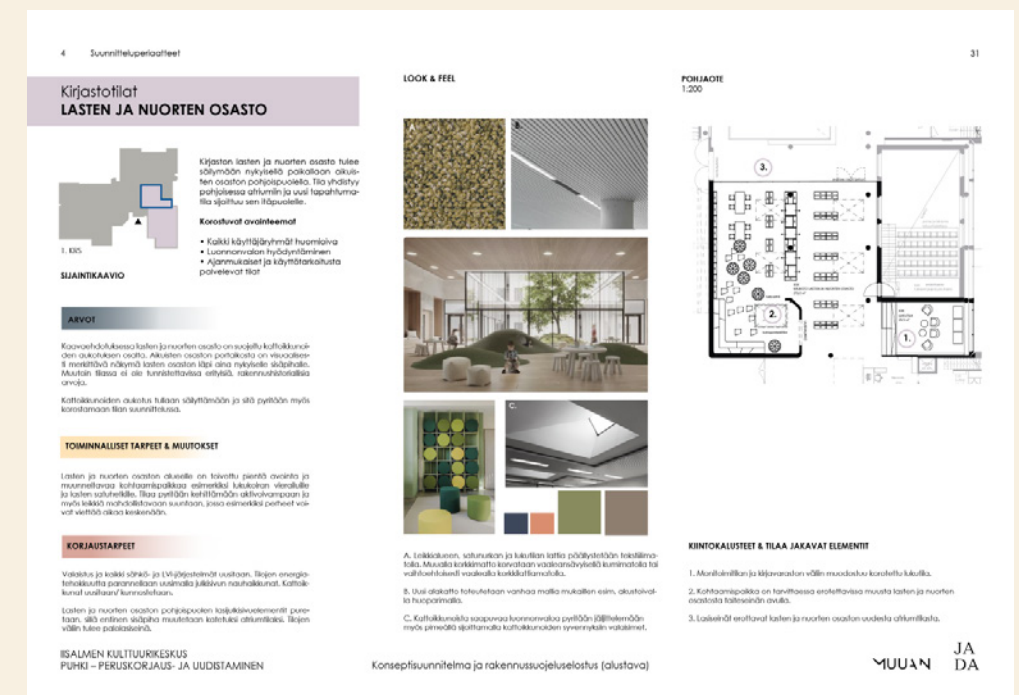

3. Ehdotussuunnitelmat

Toimijakohtaiset tavoitteet

*Iisalmen Kulttuurikeskuksen
peruskorjaaminen ja toiminnan
puitteiden kehittäminen.*

*Iisalmen paras yhteinen kulttuuritila
käyttäjille ja kuntalaisille.*

Kulttuuripalvelut

- yhteis- ja monikäyttöisyyden kehittäminen
- näyttelytilatoiminnan kehittäminen

Kirjasto

- tulevaisuuden kirjaston ja omatoimikirjaston mahdollistaminen

Kahvio

- yleinen toimivuuden lisääminen
- toiminnan laajentamisen mahdollistaminen


Kansalais- ja musiikkiopisto

- opetustilojen toiminnallinen keskittäminen opistosiipeen
- toiminnan esiintuominen
- musiikkitilojen laadun (akustiikka, tilakoko) parantaminen

Esiintymistilat

- monipuolisen tapahtumatoiminnan mahdollistaminen
- salien joustavuuden kehittäminen (esim. paikkamäärät)
- logistiikan, tekniikan ja varastoinnin kehittäminen

Tulevaisuuden visio

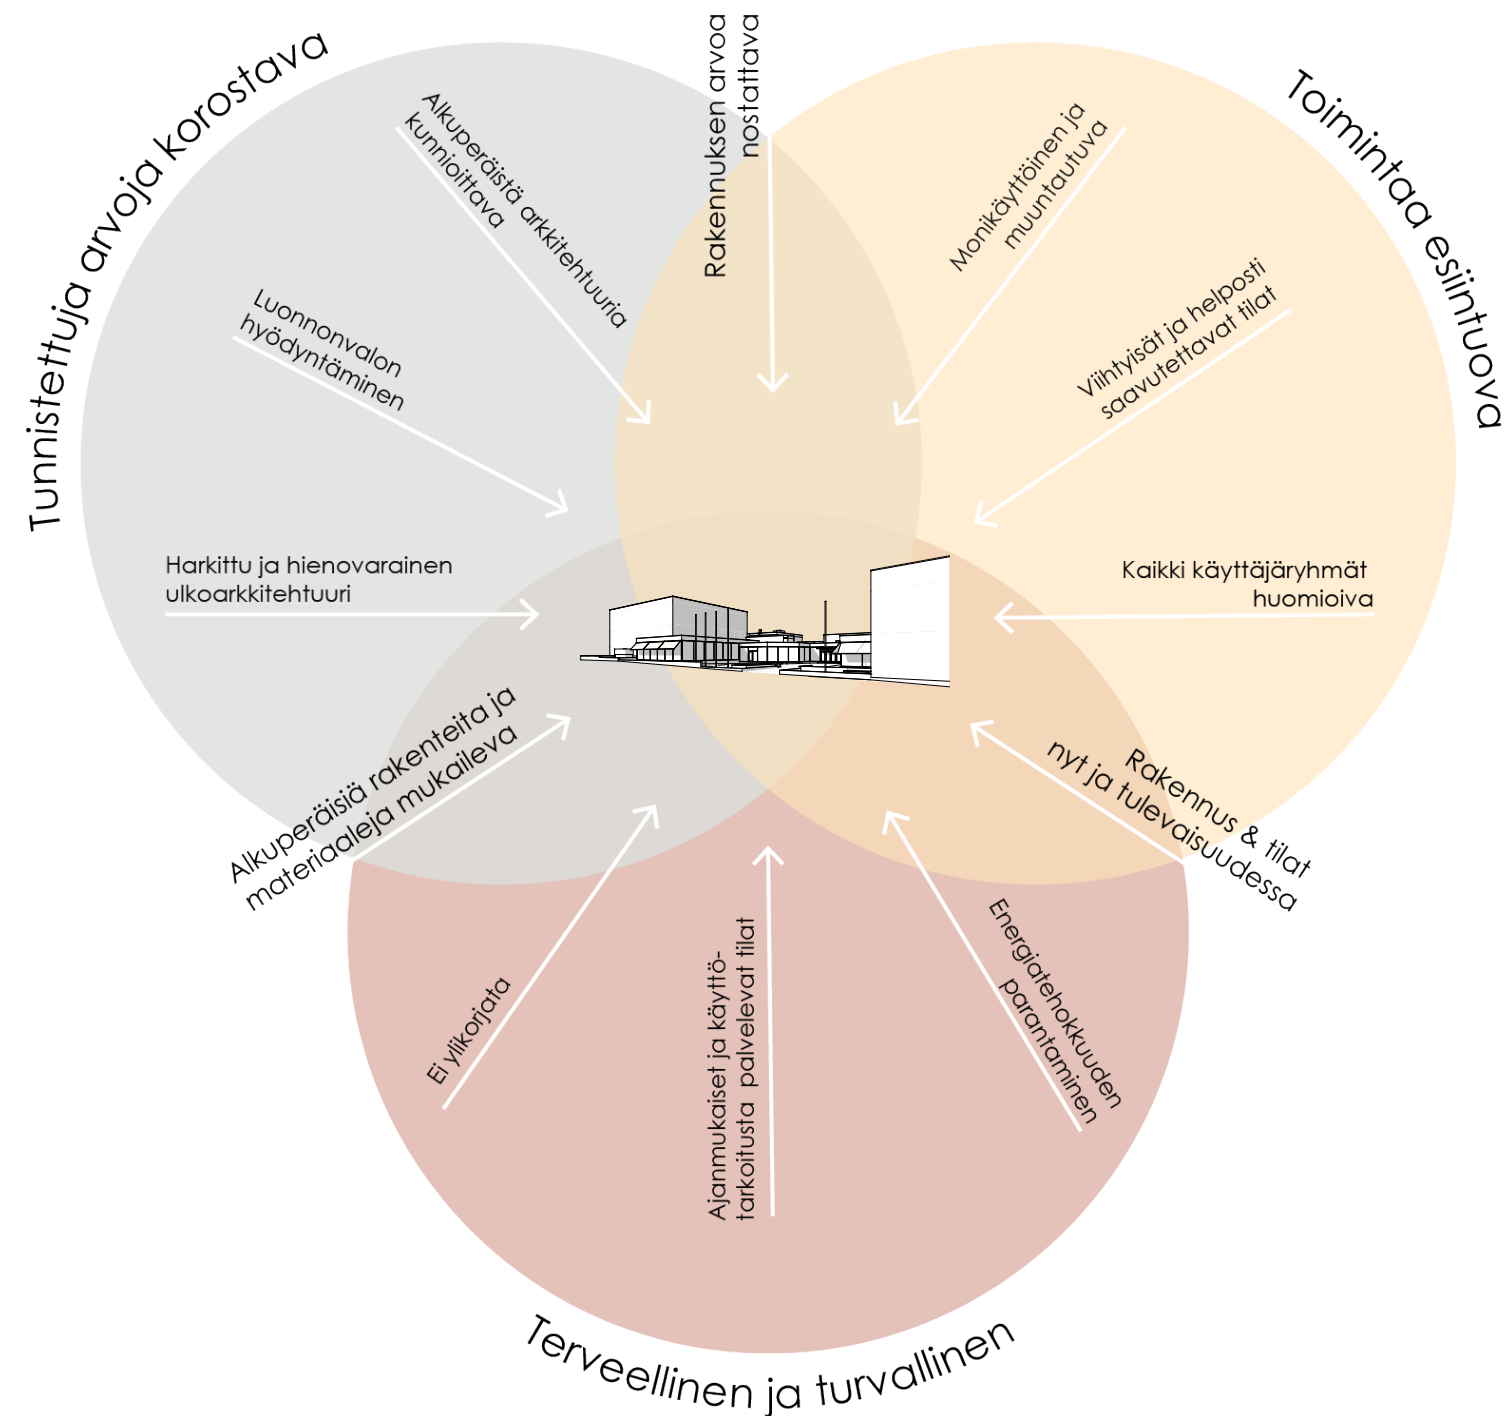

Kehittämisen periaatteet - keskeiset teemat

OPISTOJEN TOIMINNALLINEN
SYDÄN - ATRIUM



POHJAKERROKSEN TILOJEN
LUONTEEN MUUTOS



KULTTUURI ULOS



KOKONAISUUTENA
TOIMIVA RAKENNUS

UUSI
TAPAHTUMATILA



LOGISTIIKKA JA VARASTOINNIN
KEHITTÄMINEN



3. Ehdotussuunnitelmat


Ehdotussuunnitelmat


IISALMEN KULTTUURIKESKUS

Peruskorjaus ja uudistaminen

Ehdotussuunnitelma, päivitetty yleissuunnitteluvaiheen muutoksilla

4.6.2024

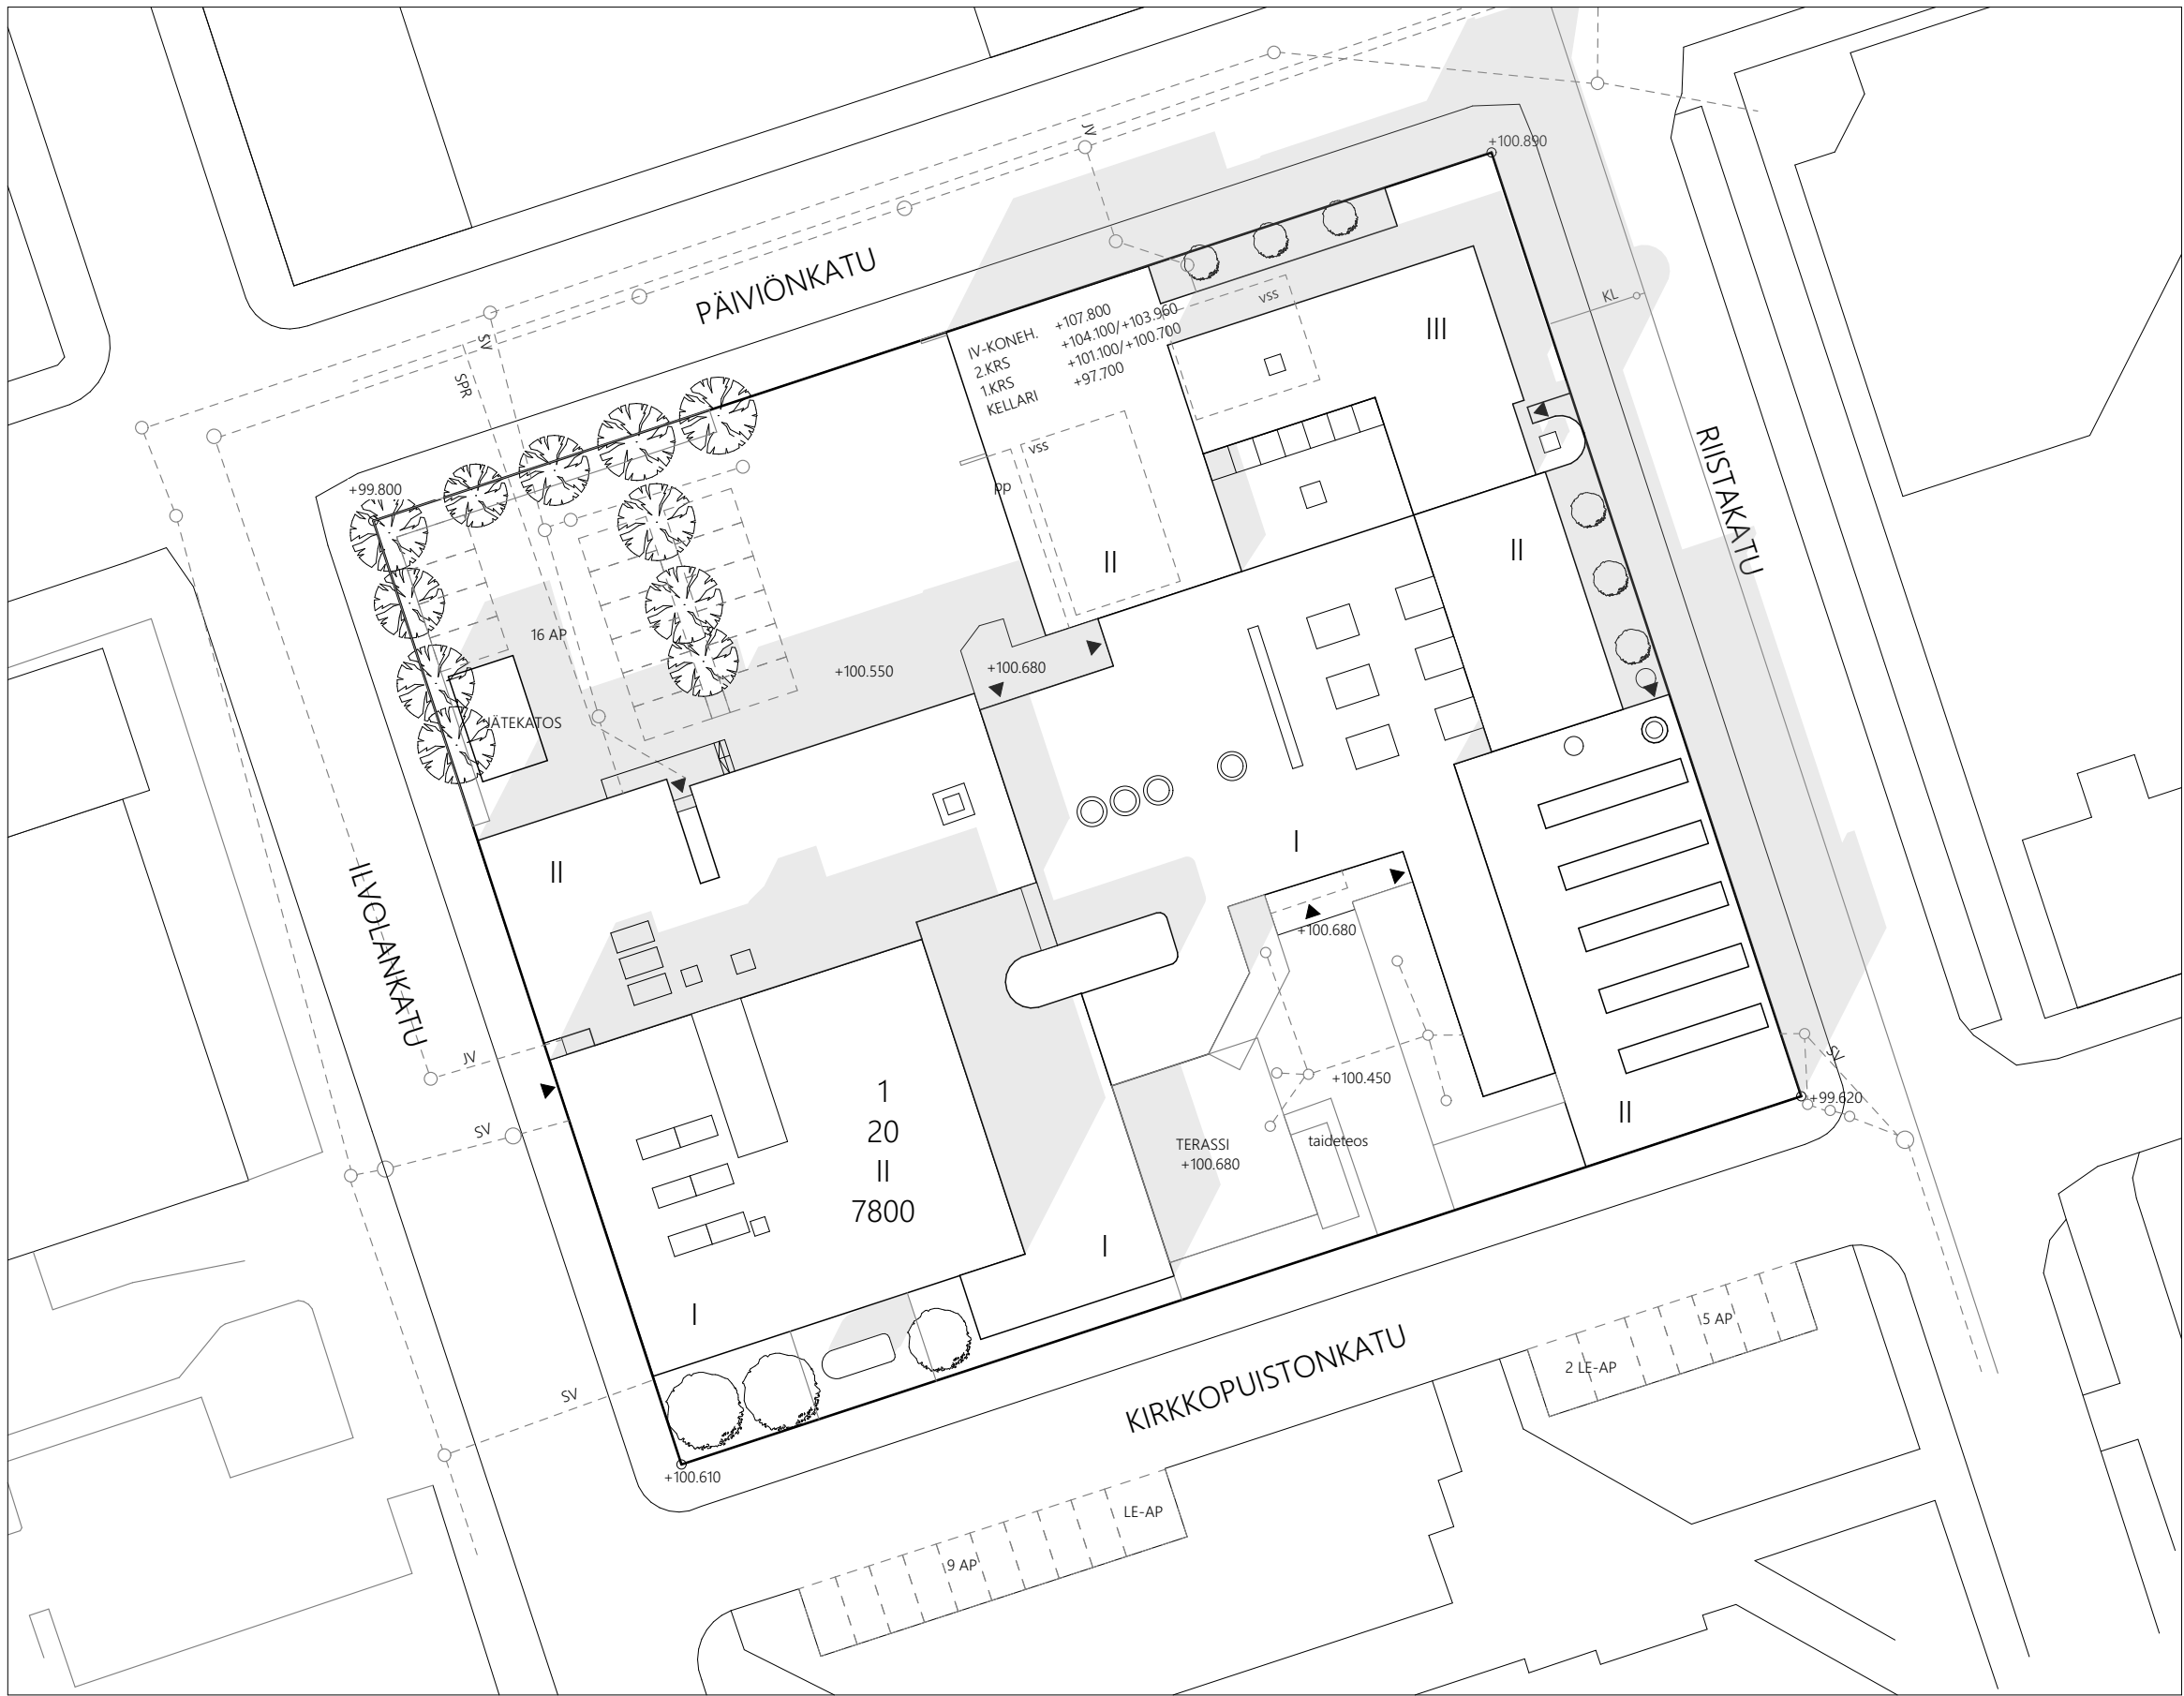


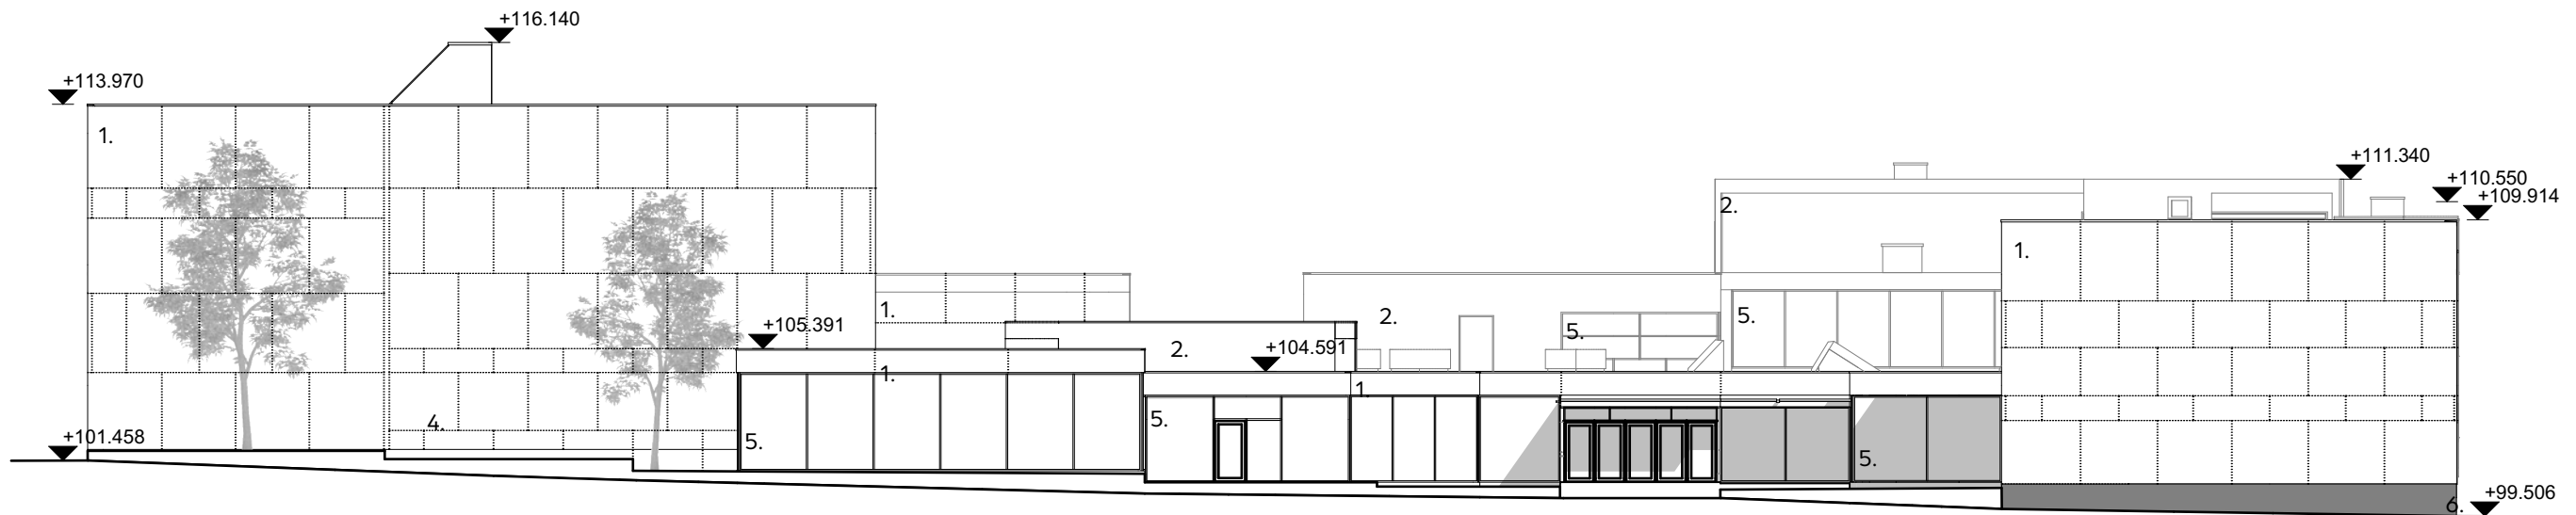

JS-01

Julkisivu etelään

1:250

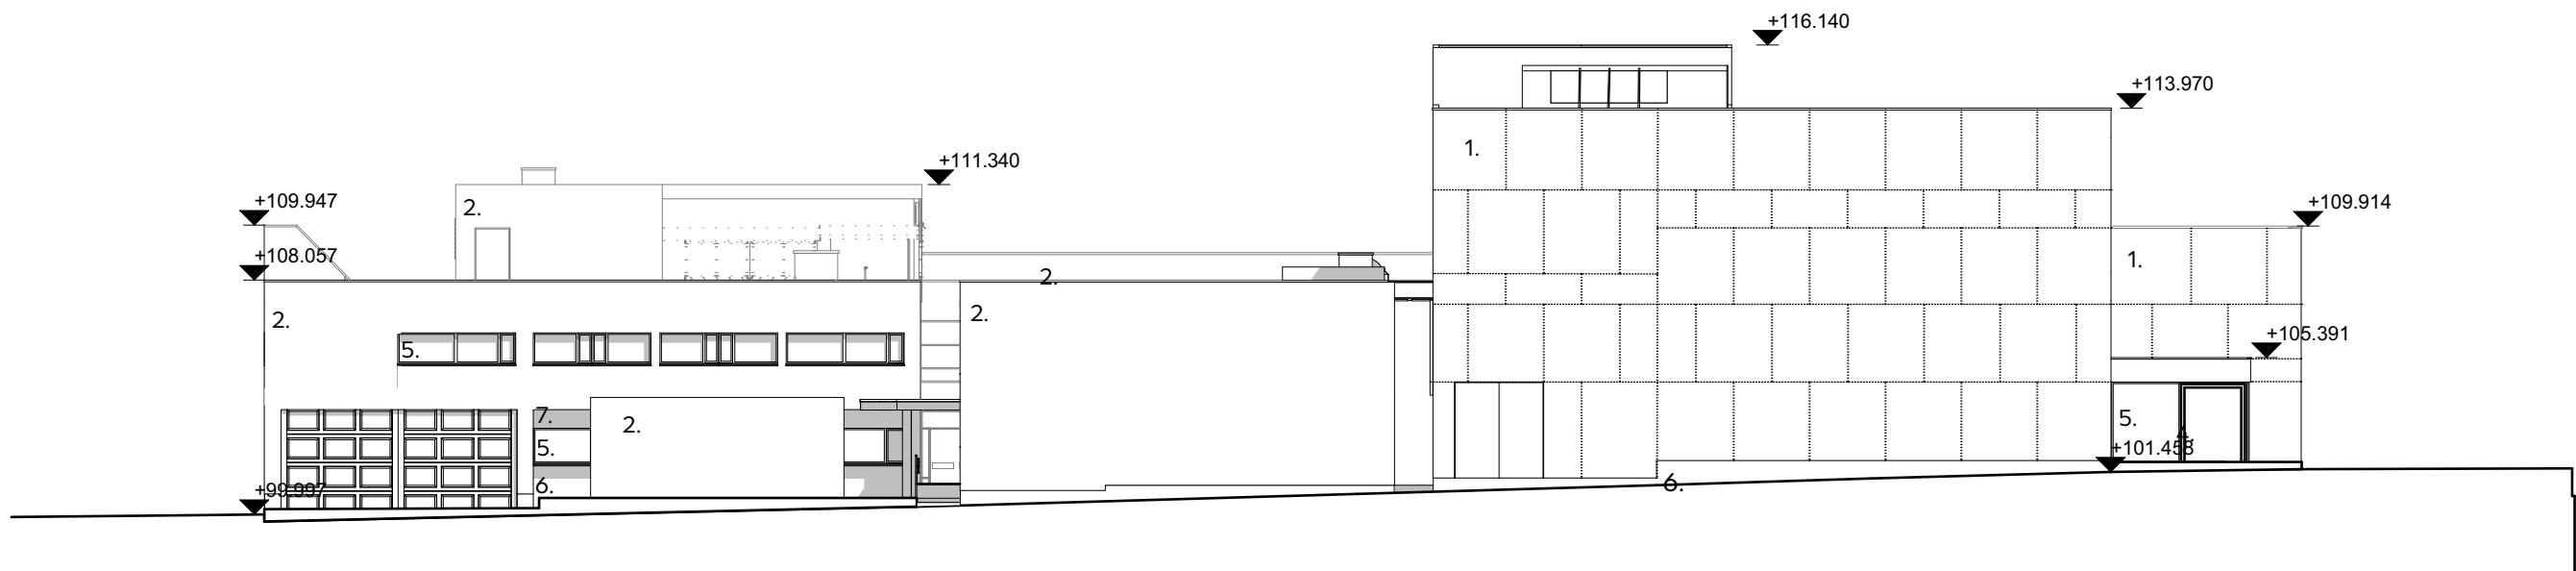


JS-04

Julkisivu länteen

1:250

Julkisivumateriaalit


1. Klinkkerilaattapinta
2. Rappaus
3. Maalattu betonipinta
4. Perforoitu metallilevy
5. Lasi
6. Lautamuottipintainen puhdasvalubetoni
7. Alumiinikasetti

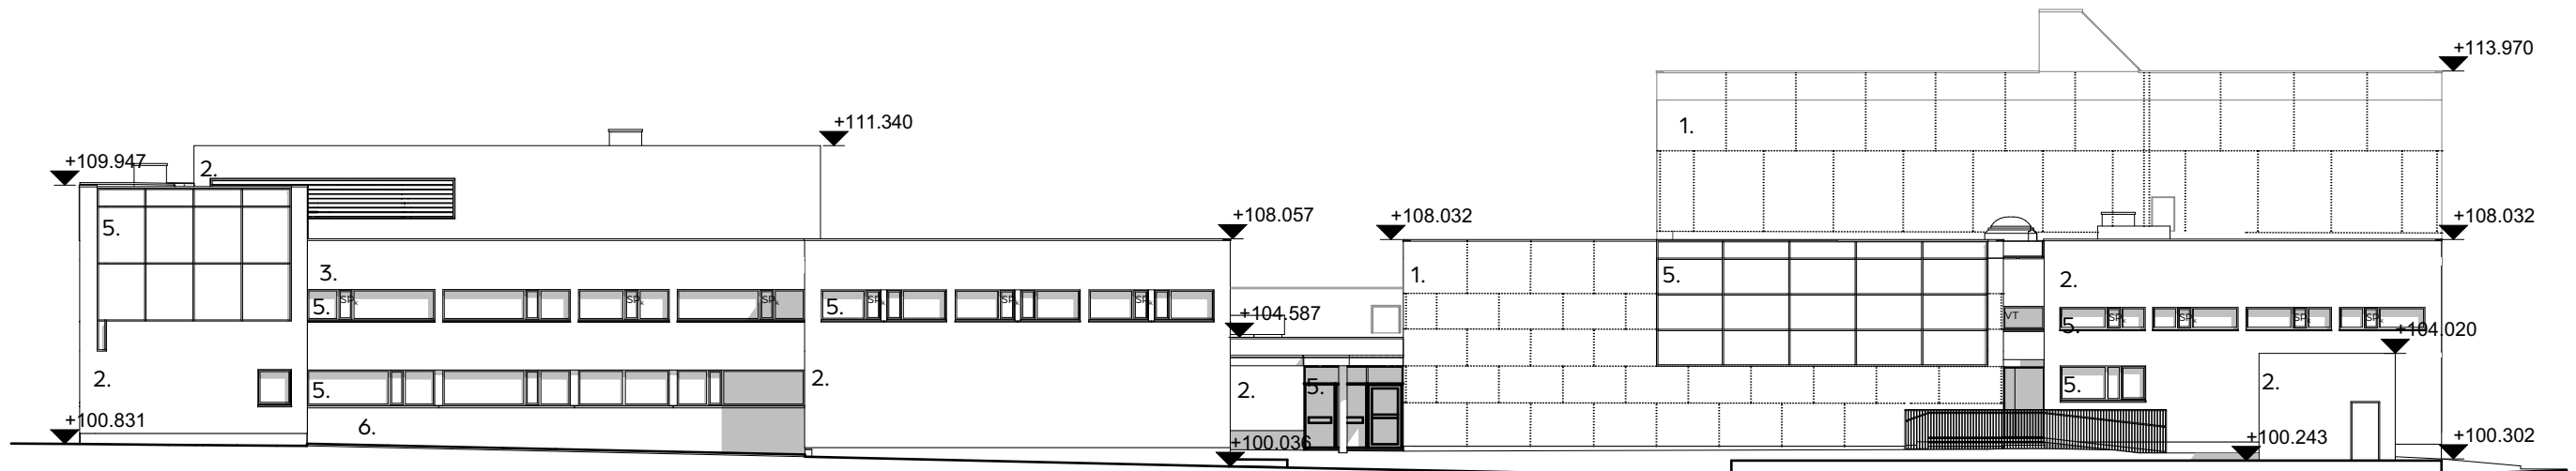

JS-03

Julkisivu pohjoiseen

1:250

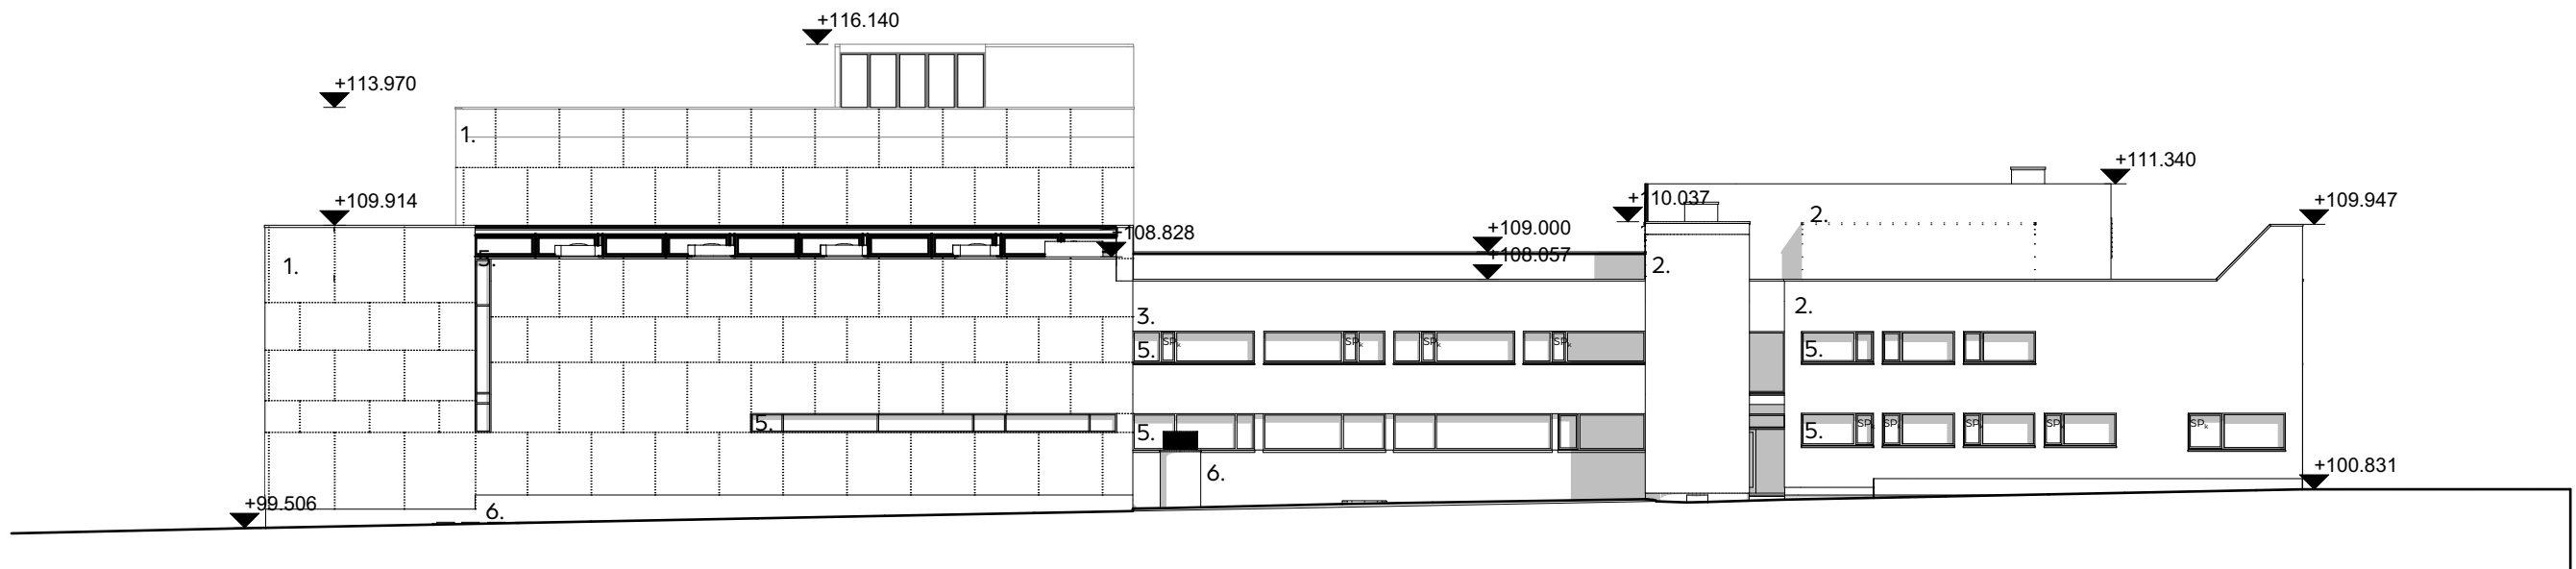

JS-02

Julkisivu itään

1:250

Julkisivumateriaalit

1. Klinkkerilaattapinta
2. Rappaus
3. Maalattu betonipinta
4. Perforoitu metallilevy
5. Lasi
6. Lautamuottipintainen puhtasvalubetoni
7. Alumiinikasetti




4. Yleissuunnittelu

Suunnitelmien kehittäminen toteutuskelpoisiksi

Missä mennään?


- Tilojen tarkempi suunnittelu yhdessä sisustusarkkitehtien ja rakennuksen käyttäjien kanssa

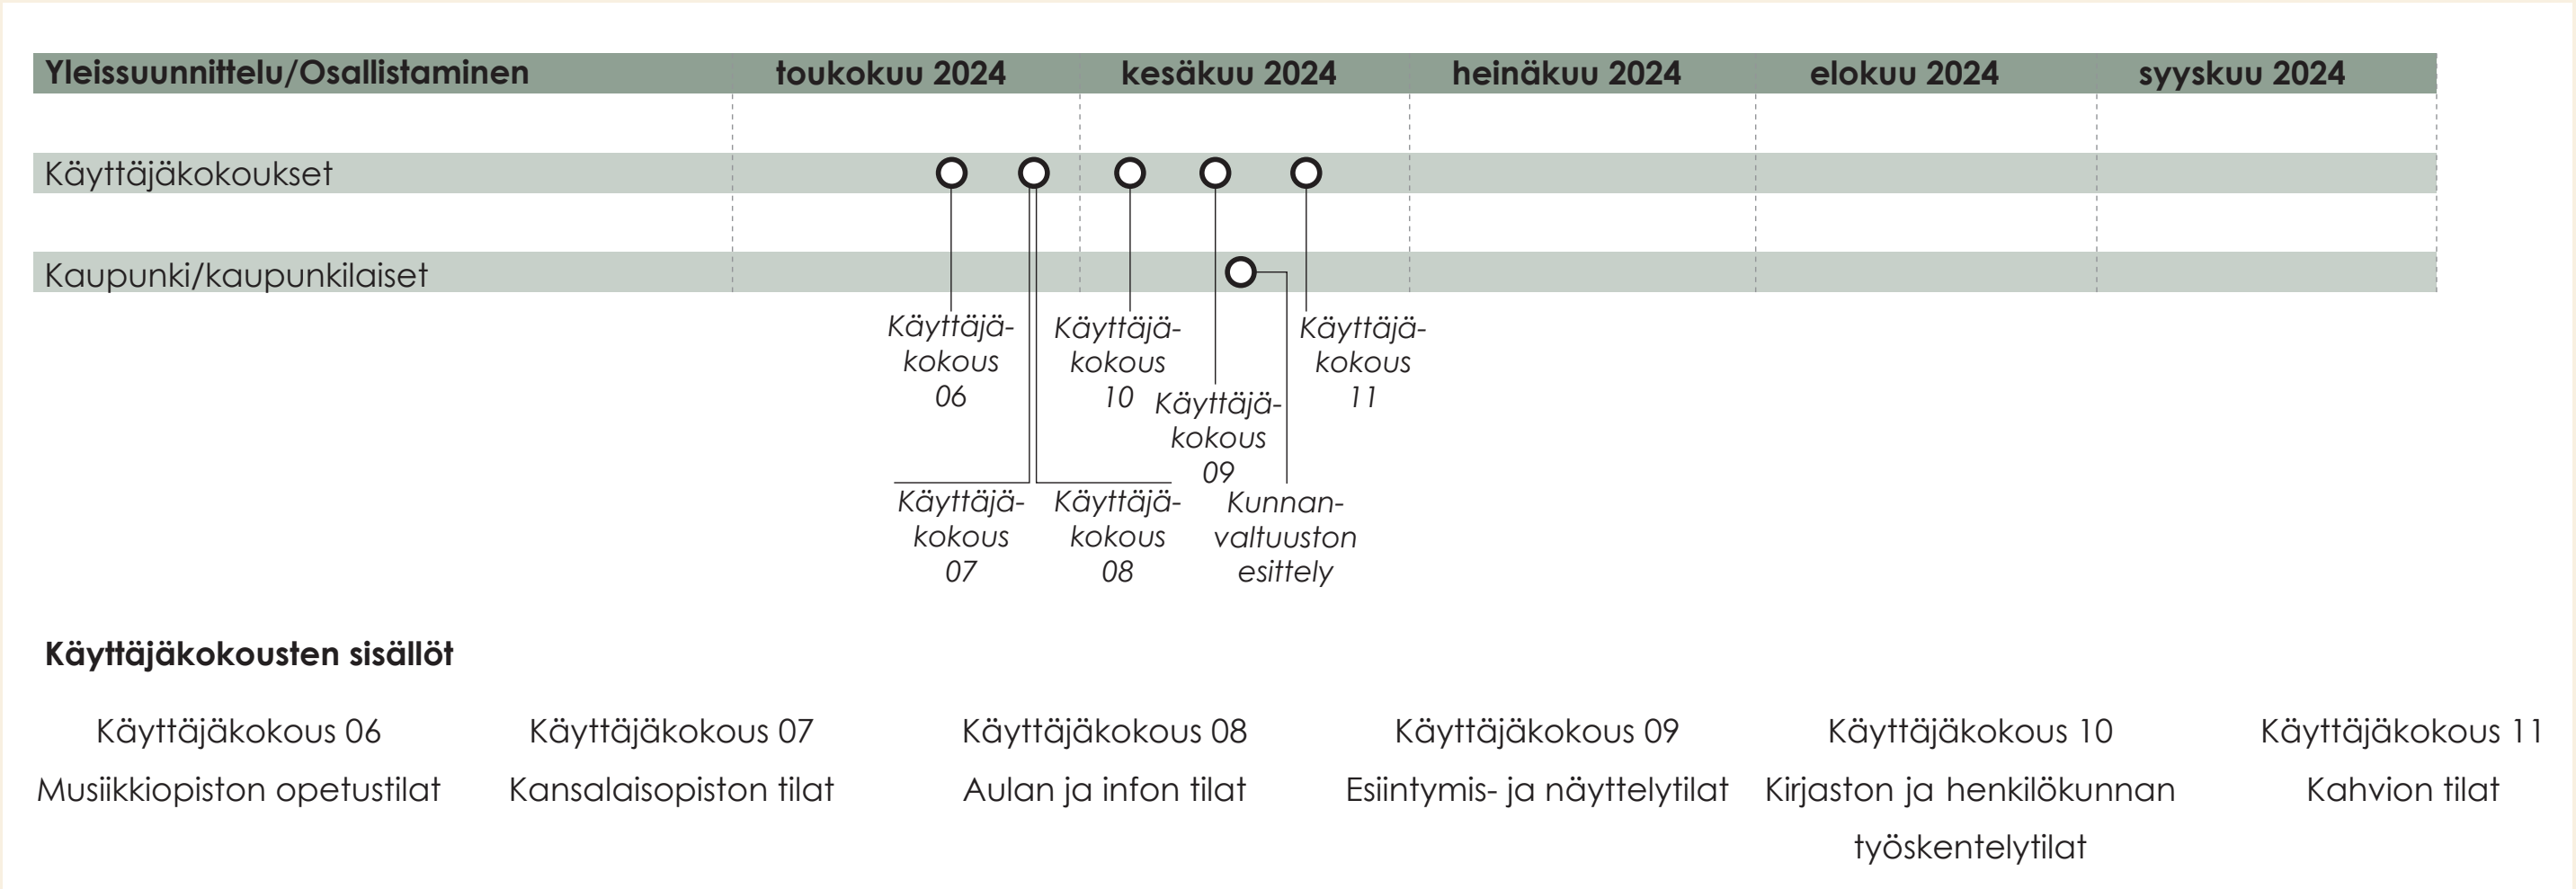

Sidosryhmien osallistamiskaavio, yleissuunnitteluvaihe.

4. Yleissuunnittelu

- Tilasuunnittelun ohella tarkentava arkkitehtisuunnittelu, mm.
 - Julkisivujen korkomaailma ja pintarakenteet, ikkunat ja ovet
 - Piha-alueet
 - Alustavat sisätilojen pintamateriaalit, alakatot
 - Valaistus
 - Rakennussuojeluselostus

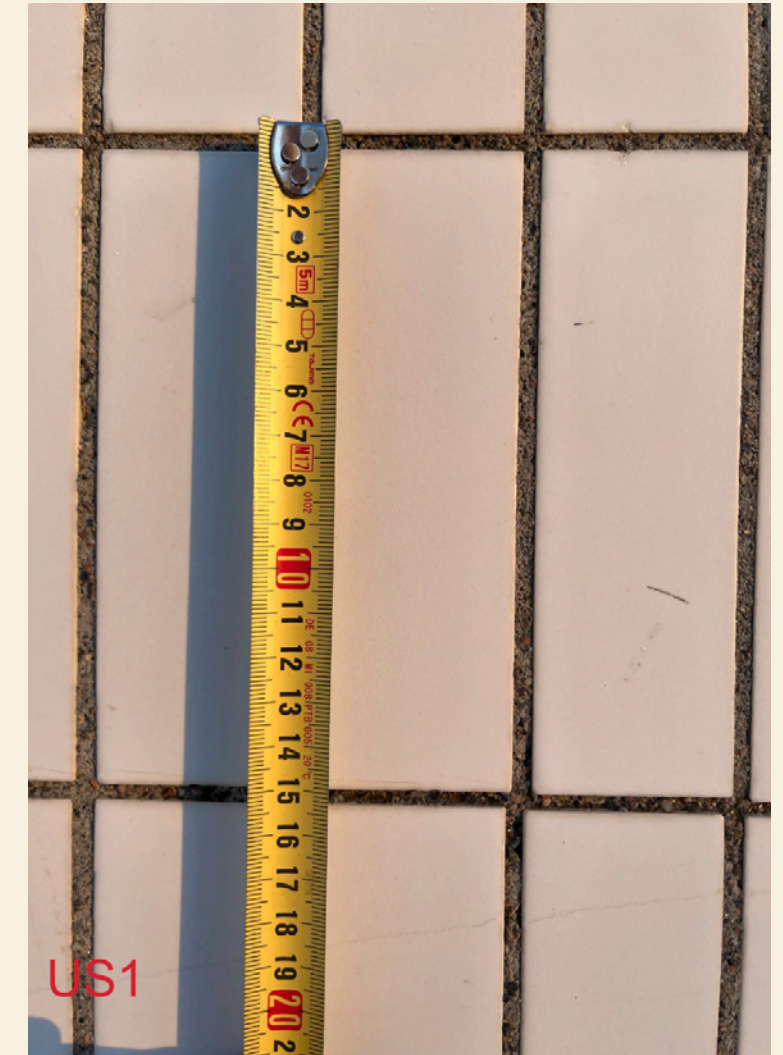

-> Virallisten rakennuslupa-asiakirjojen laatiminen

-> **Rakennusluvan hakeminen syyskuun lopussa 2024**

Päiviönkadun ja Riistakadun risteys



Pääjulkisivu



Ilmakuva

