


## Pihlajaharjun alueen uudet luovutettavat tontit

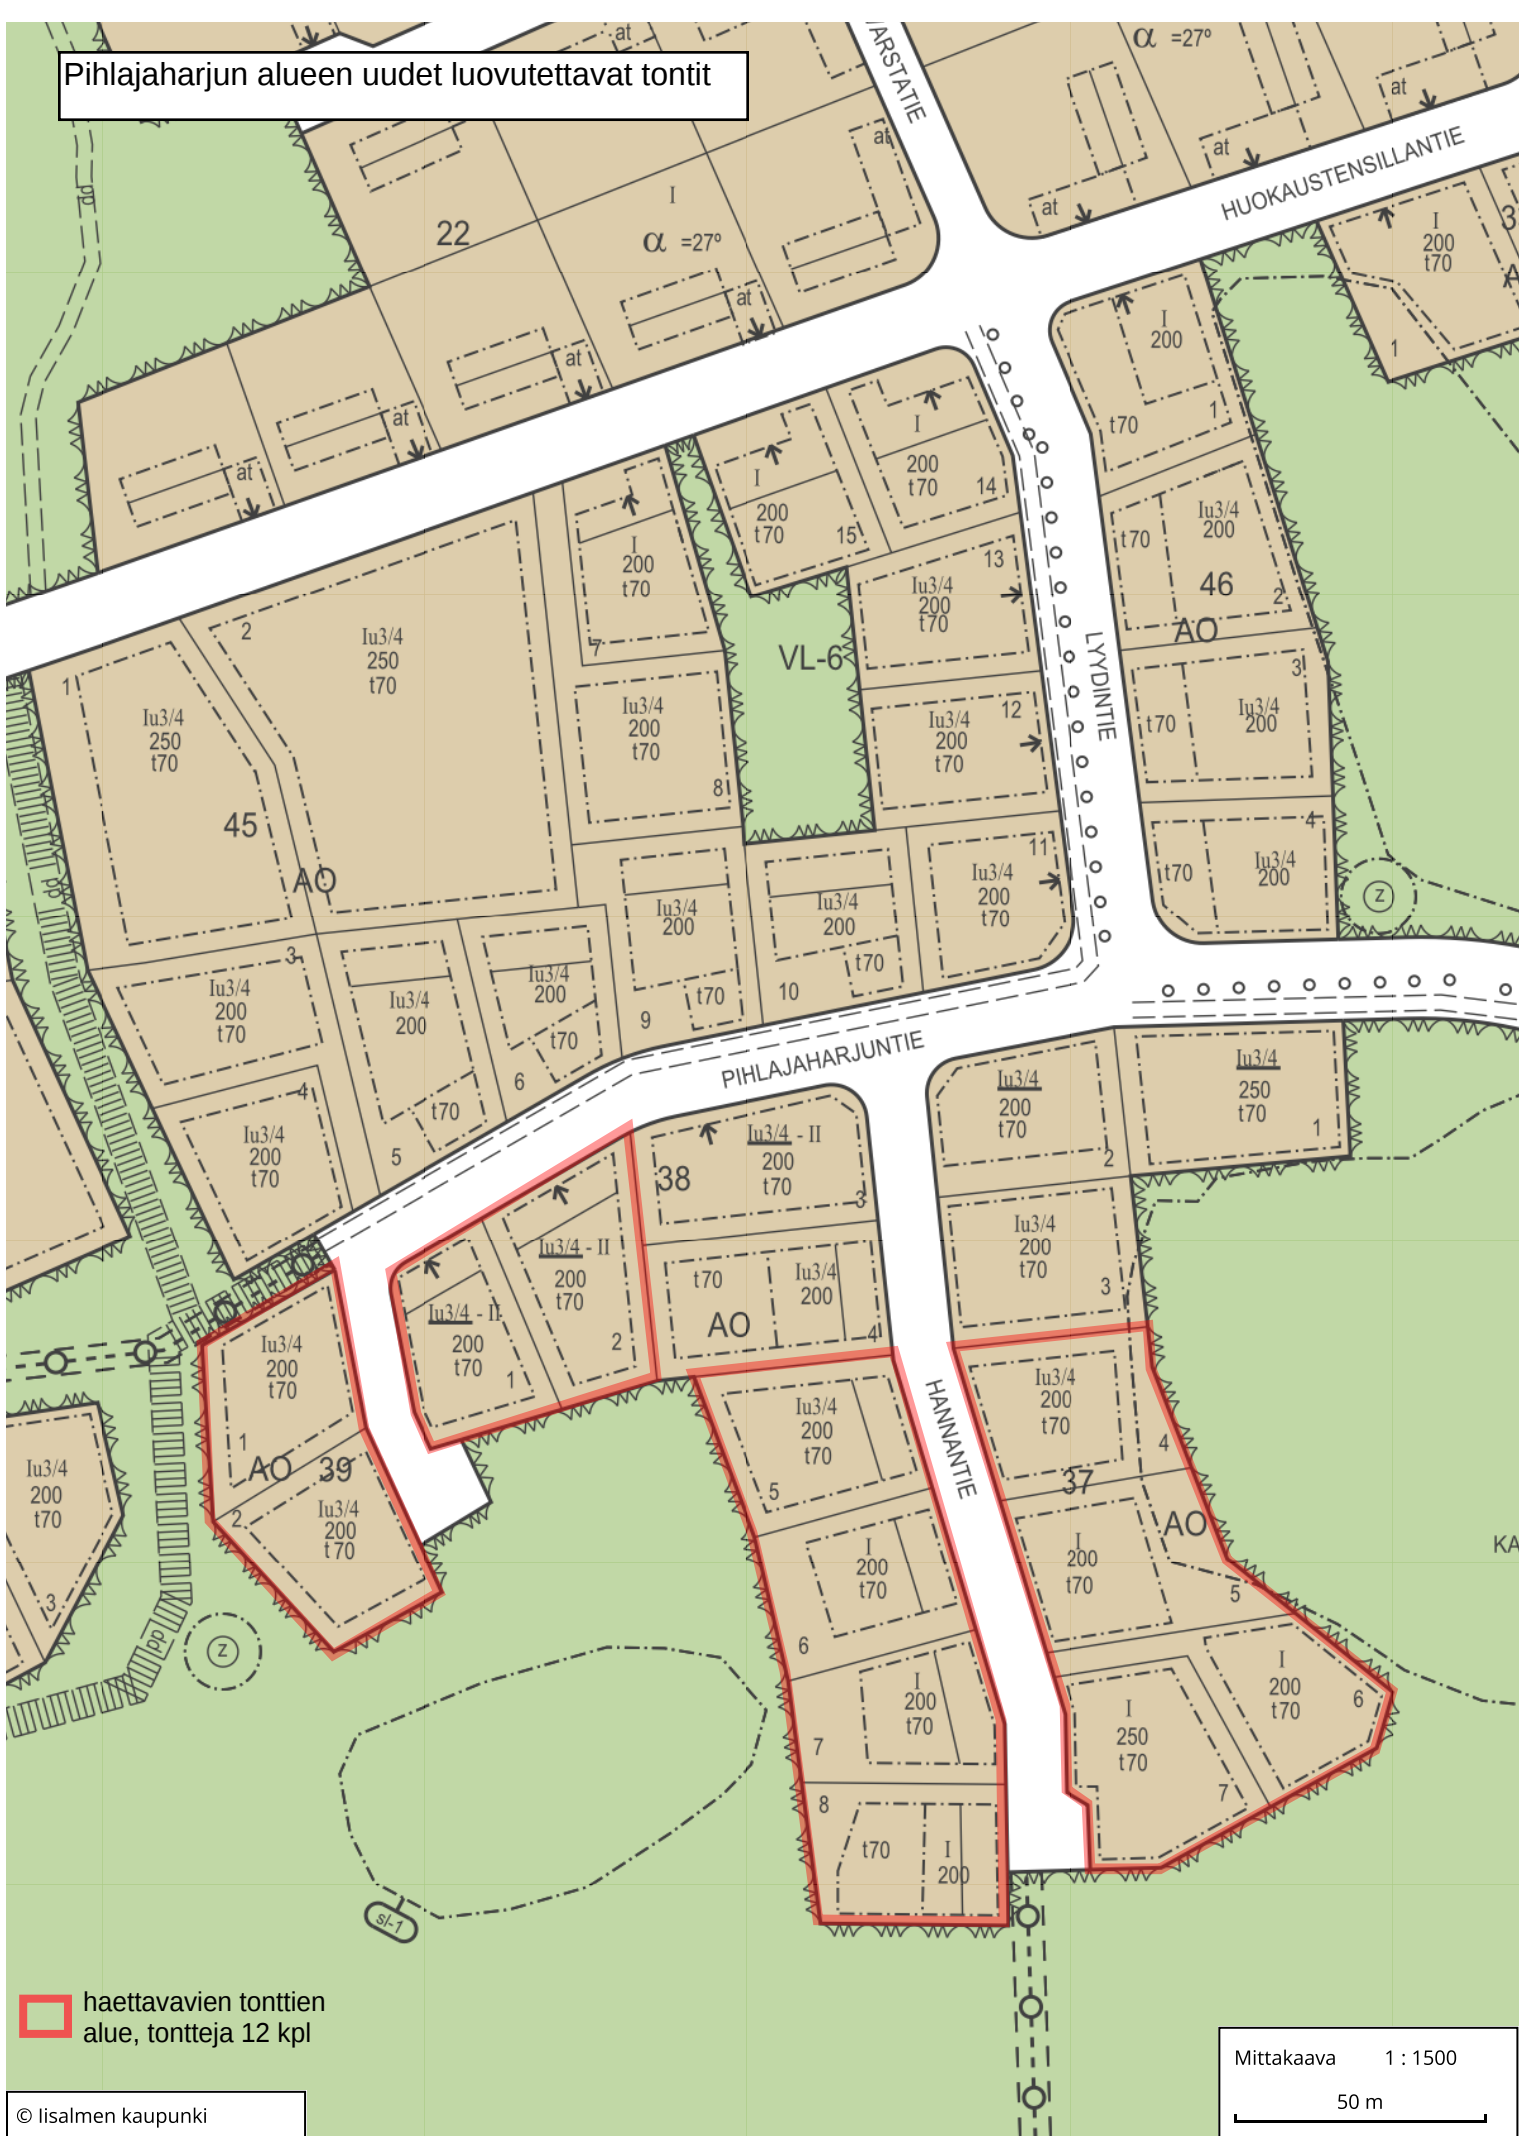

© lisalmen kaupunki

Mittakaava 1 : 1500

50 m