



Telkänkatu

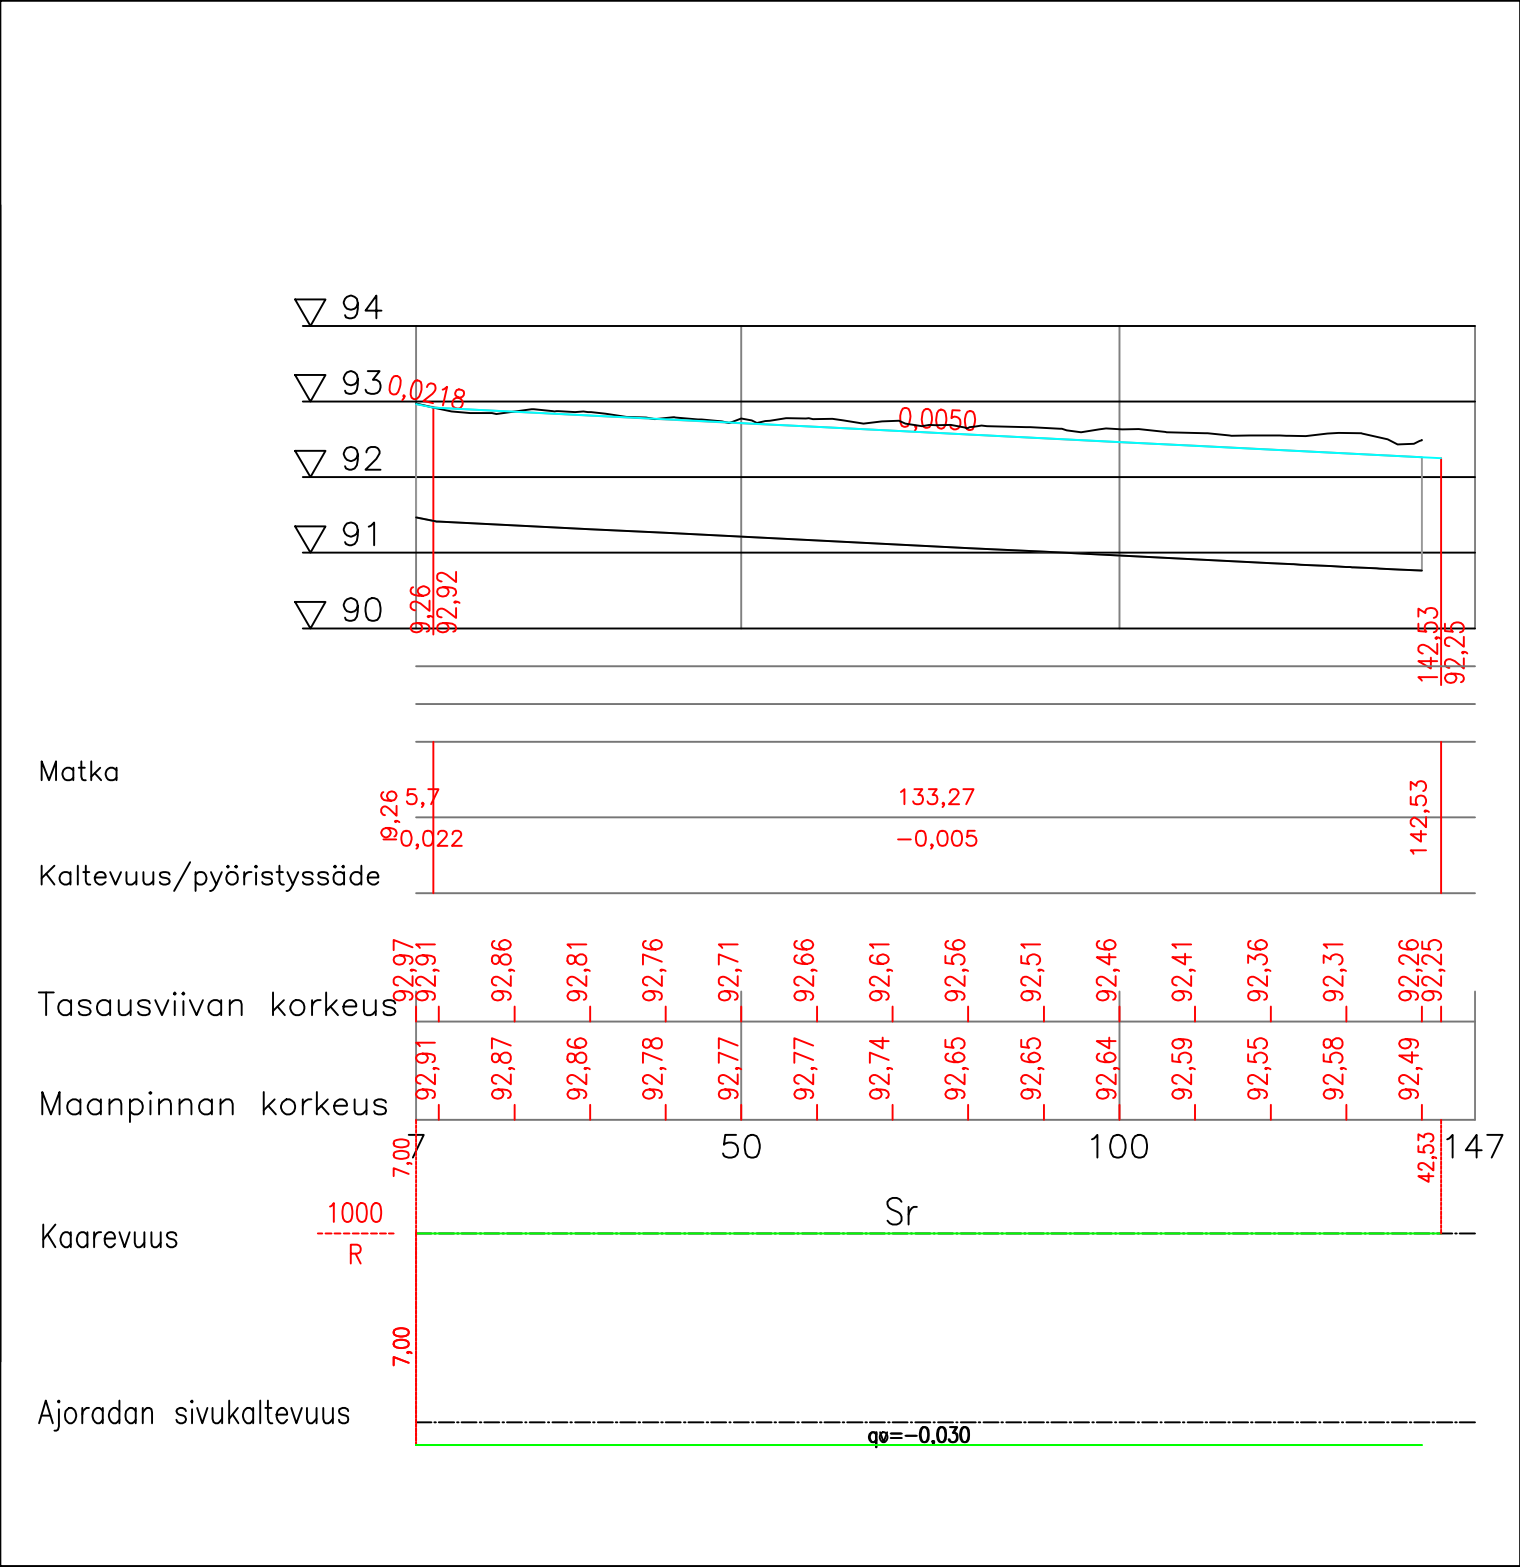


Luiskien muotoilu
tontin rajalle, olevaan maanpintaan.

PL = 70

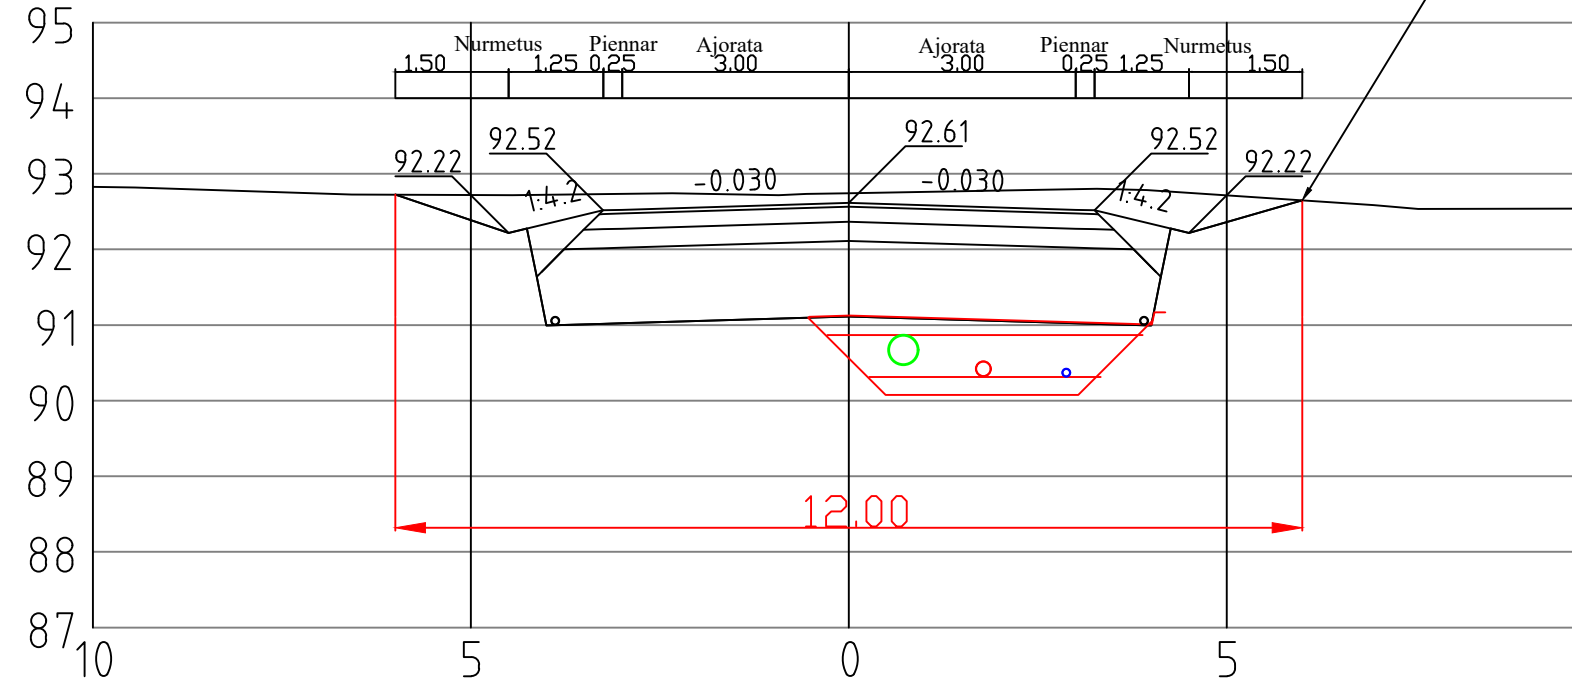

Luiskien muotoilu tontin rajalle,
olevaan maanpintaan.

PL = 110

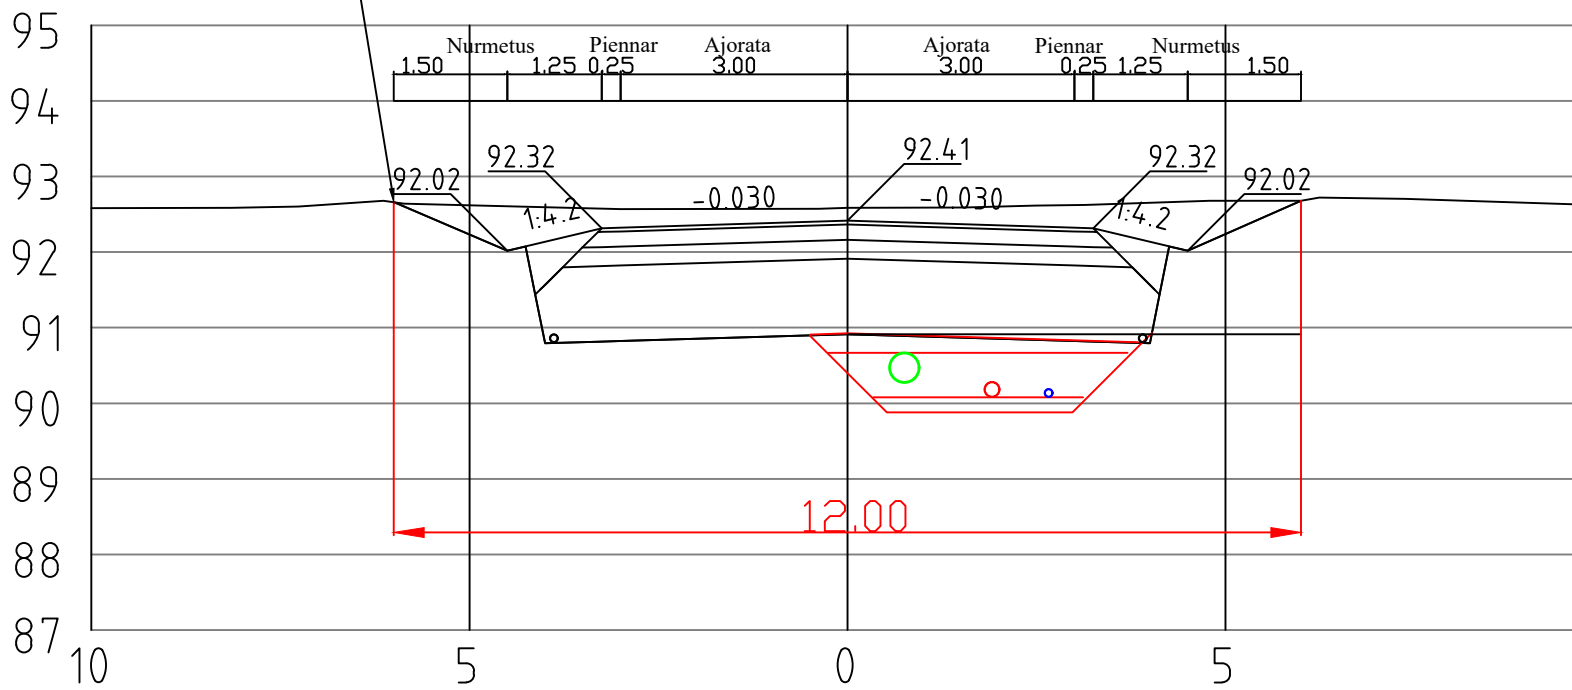

RAKENNEKERROKSET

Asfalttibetoni	50 mm
Kantavakerros, 0 - 31 KaM	200 mm
Jakavakerros, 0 - 55 KaM	250 mm
Suodatinkerros, täytehiekka	1000 mm
Yhteensä	1500 mm



IISALMEN KAUPUNKI
YMPÄRISTÖ- JA TEKNINENTOIMIALA

Suunniteltu: 3.1.2025

Hyväksytty: .

Suunnittelija:
Arttu Lehikoinen

Piirtäjä:
Arttu Lehikoinen

Telkänkatu

Pituusleikkaus 1:1000 / 1:100
Poikkileikkaukset PL 70 ja PL 110 1:100

Katusuunnitelma

Muutos:

Pohjakartan koordinaattijärjestelmä ETRS-GK27
Korkeusjärjestelmä N2000

Kaupungin osa:
7

Piirustusnumero:
1644.702