



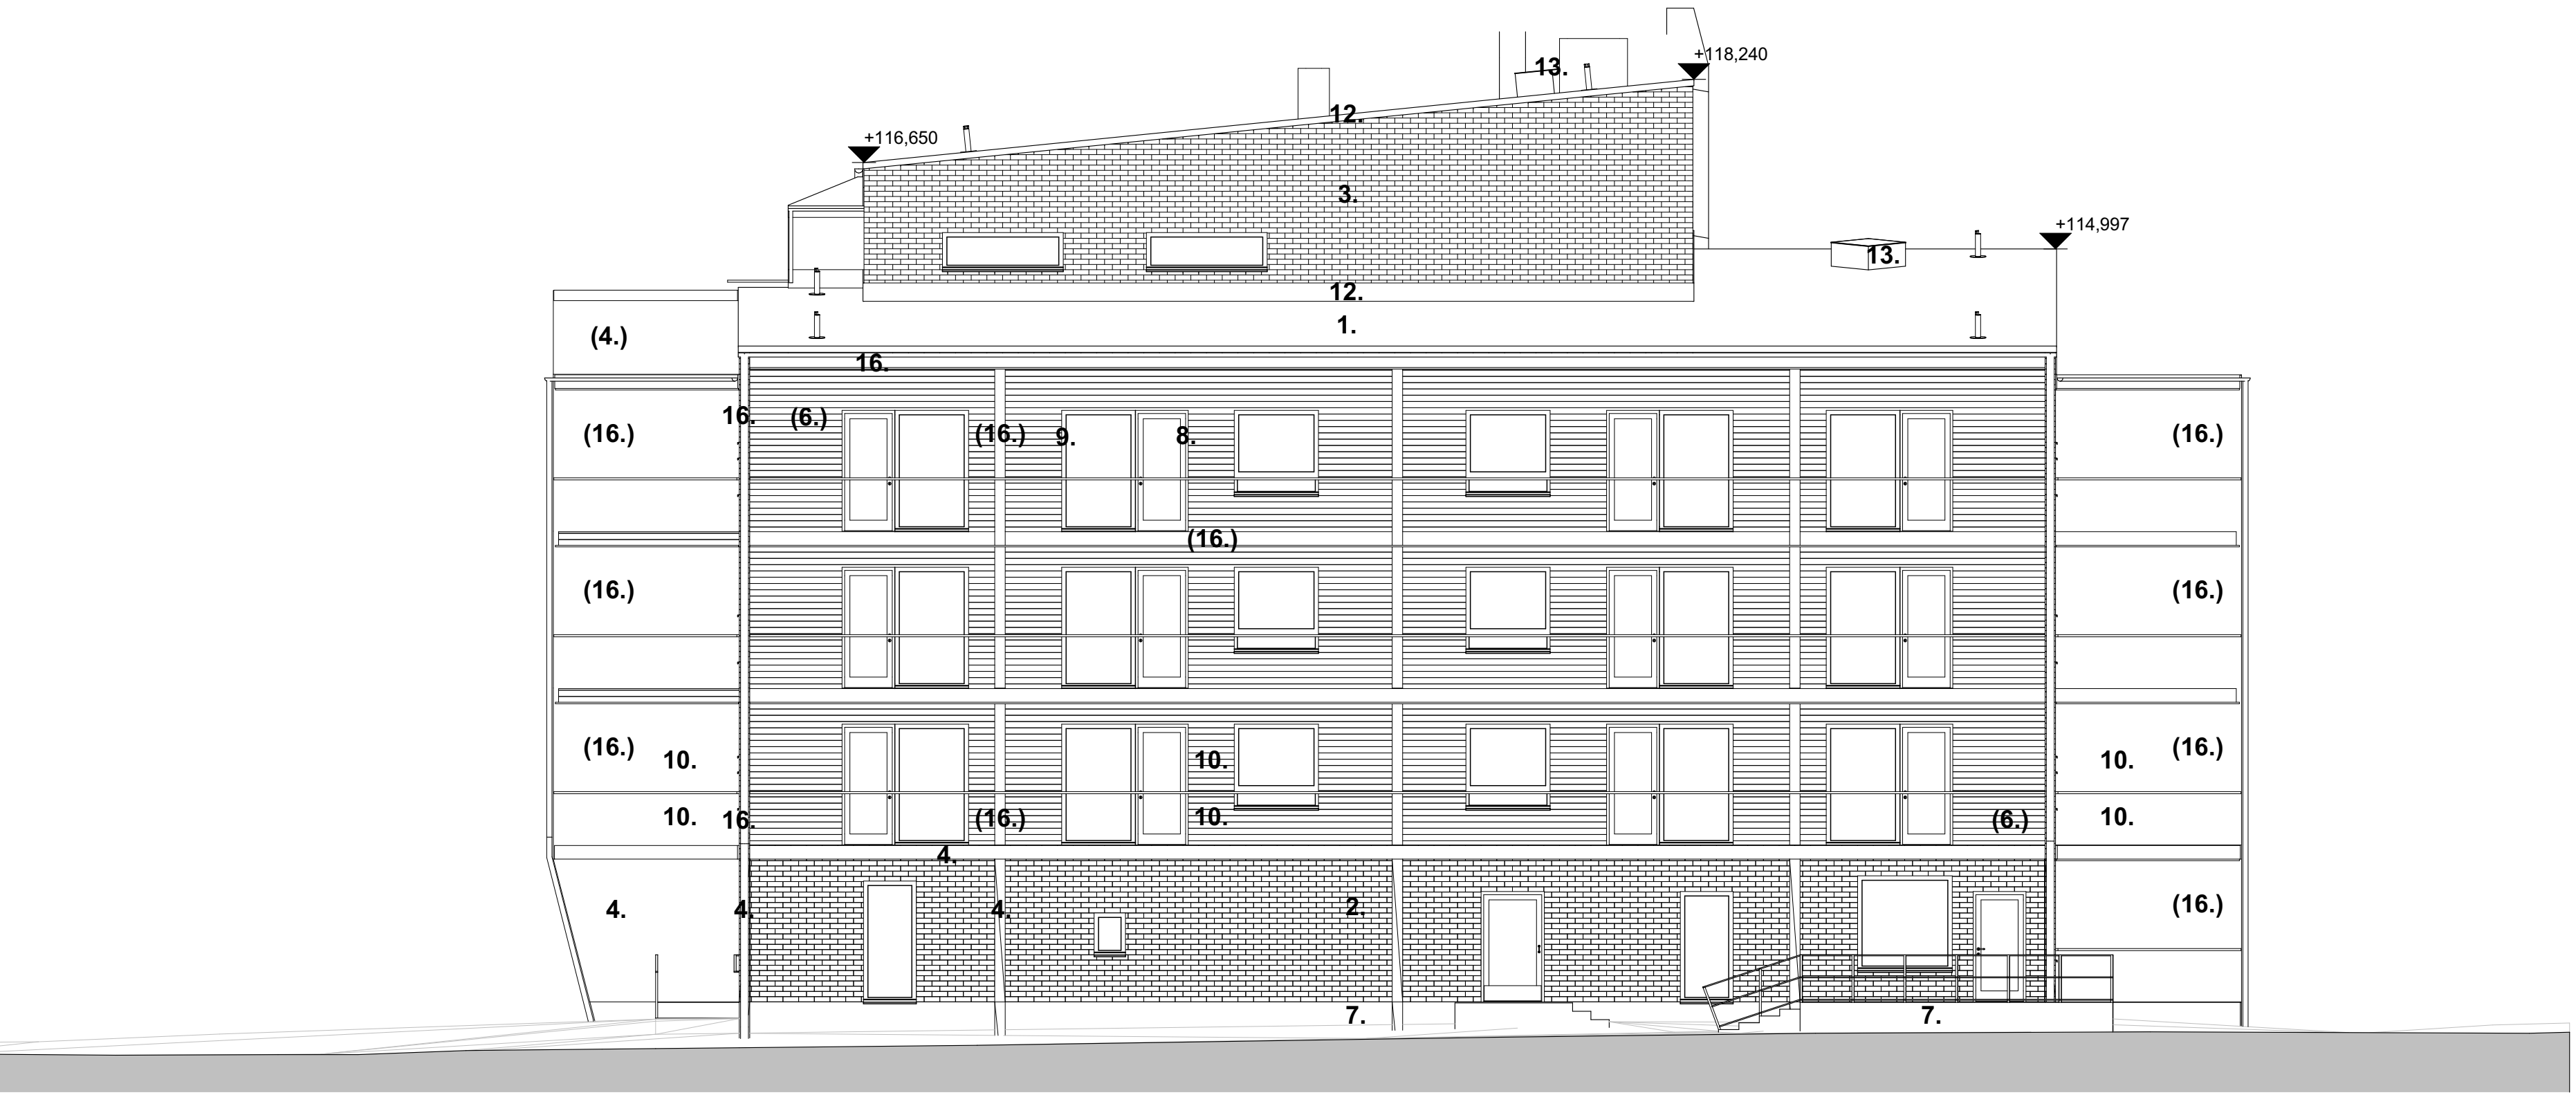

Julkisivu etelään


1:100

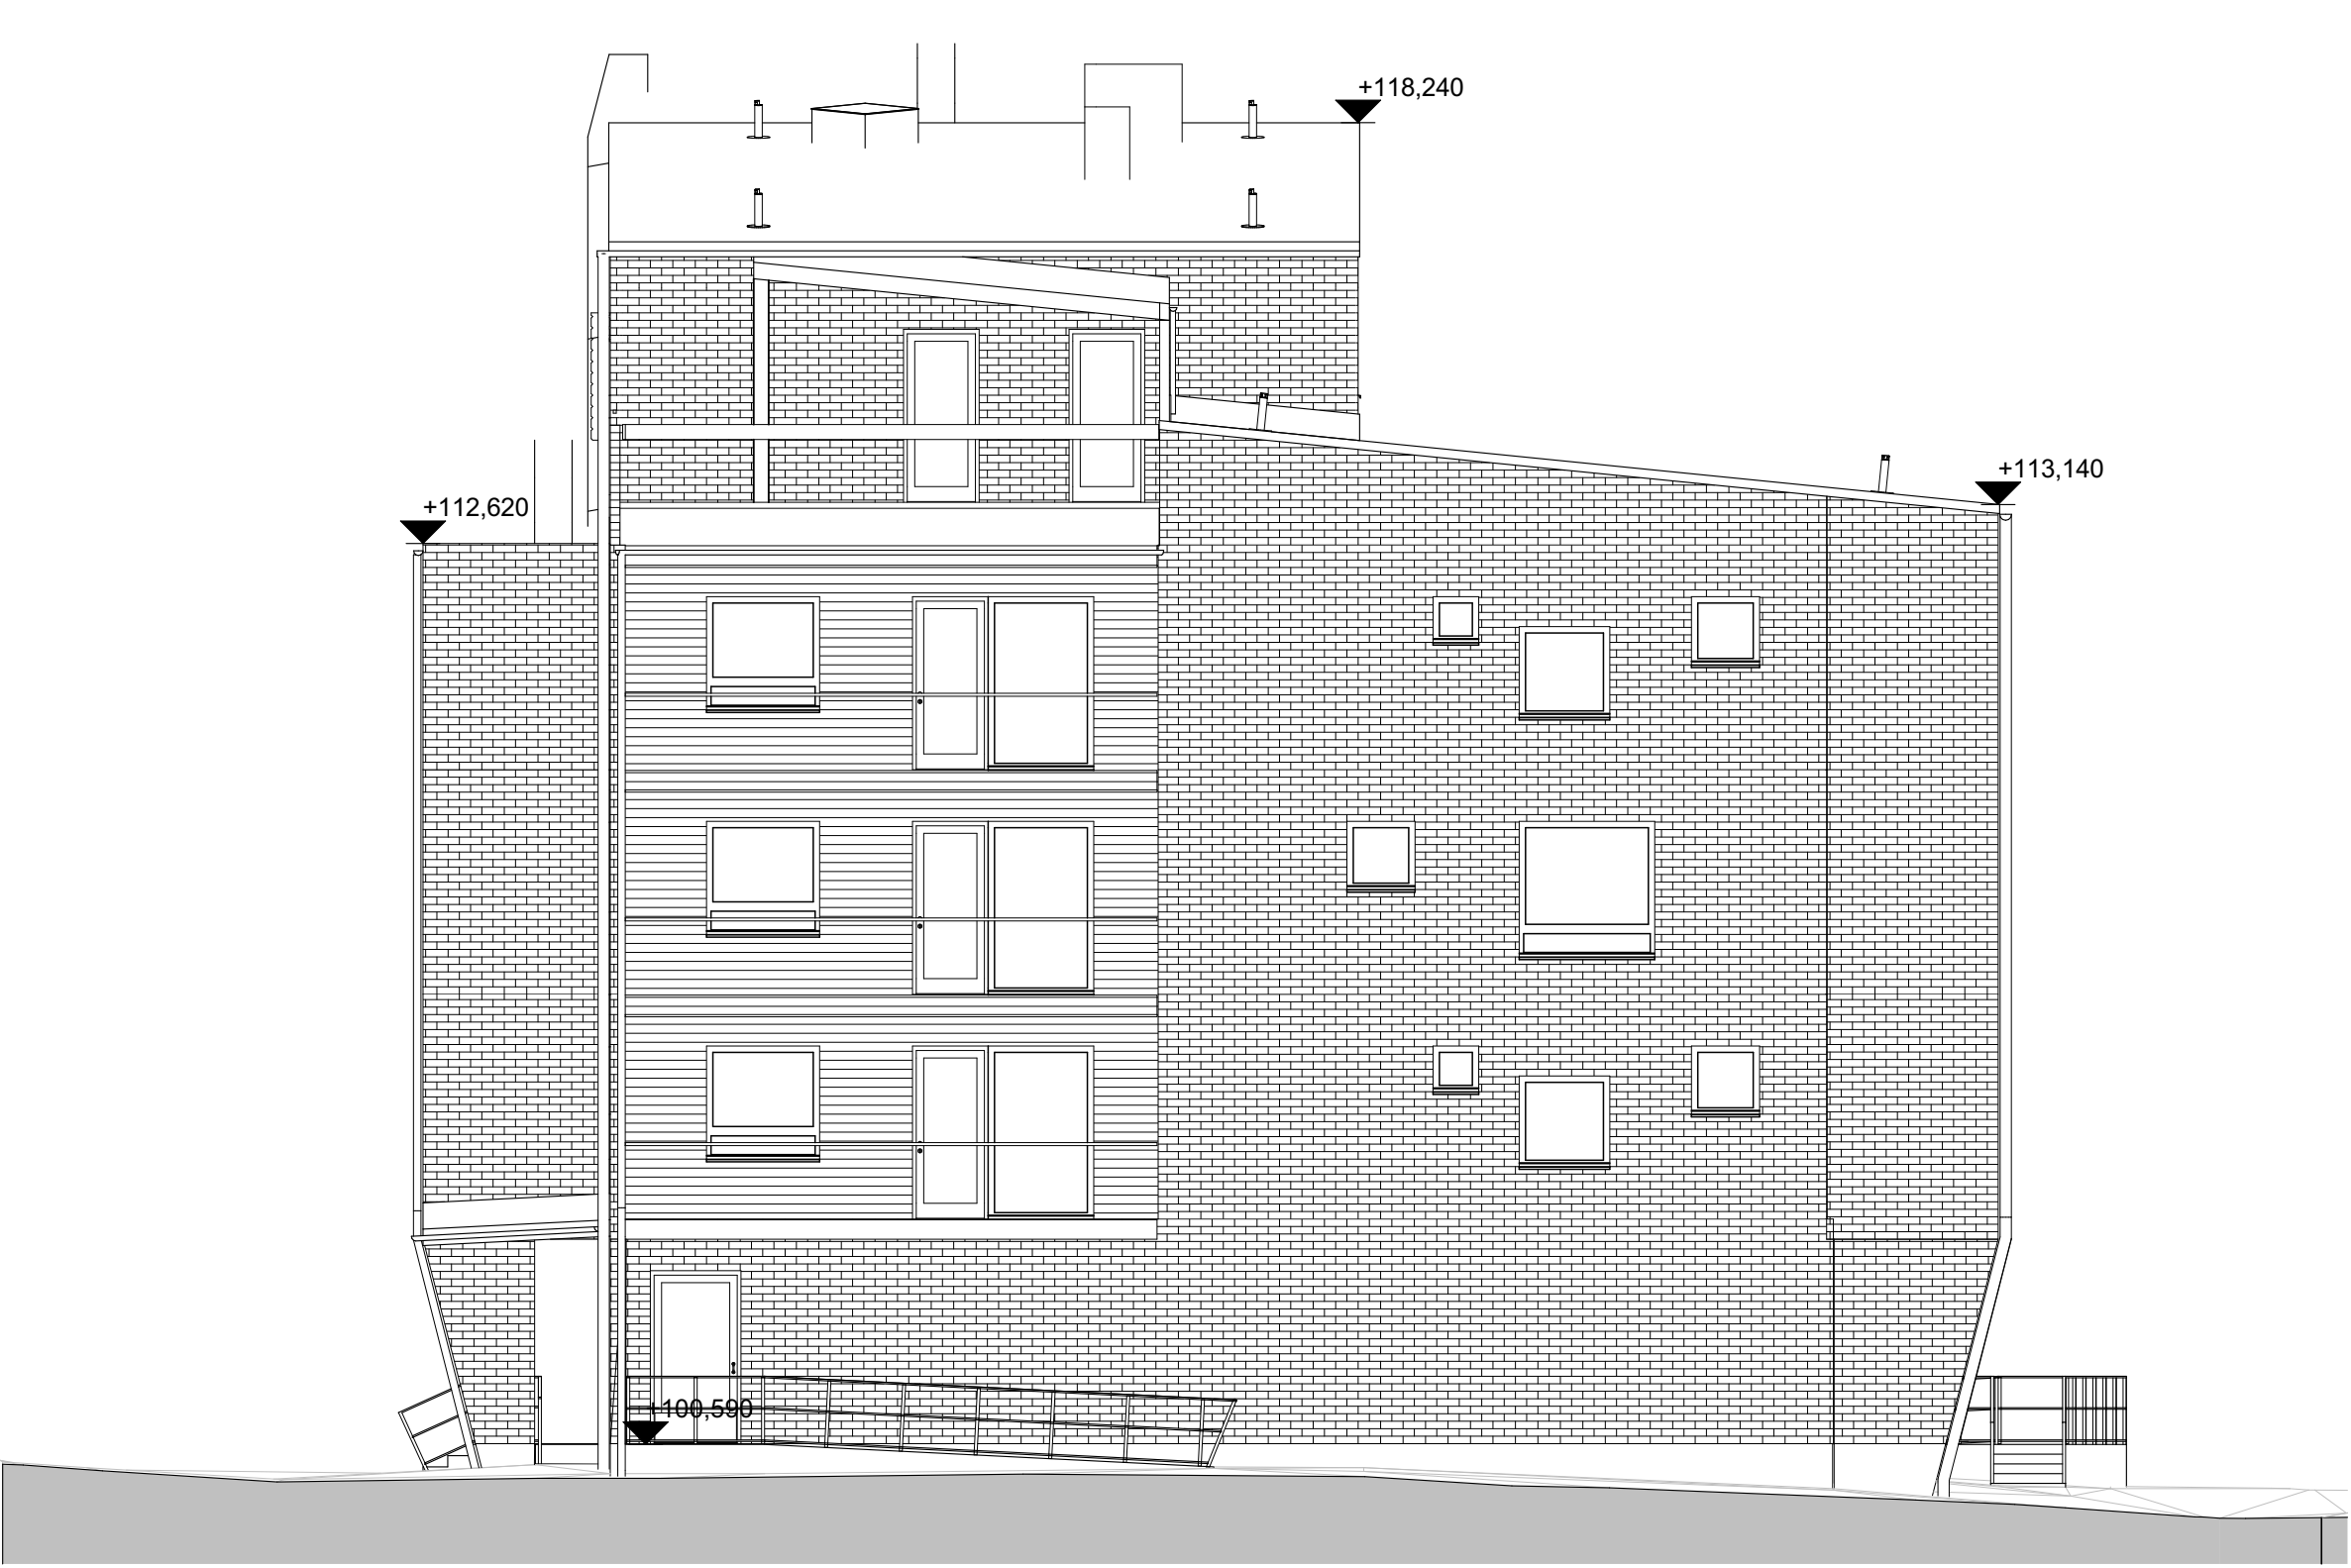

Julkisivu länteen


1:100

1. BITUMIKERMIKATE, HARMAA
2. MUURATTU PUNATIILI, 1/3 LIMITYS, TIILERI TINTO, LUSTO, RT 285X135X75, SAUMA HARMAA 15 mm
3. TIILILAATTAPINTAINEN BETONIELEMENTTI, 1/3 LIMITYS, TIILERI TINTO, LUSTO, MTL75 285X75X20, SAUMA HARMAA 15 mm
4. MAALATTU BETONI TIILEN SÄVYYN, HENGITTÄVÄ JULKISIVUMAALI TIKKURILA KIVISIL, SÄVY Q311 "Ruoste"
5. TERÄSPILARIT JA PALKIT, POLTTOMAALATTU, SÄVY TIILENPUNAINEN RR750
6. PARVEKETAUSTASEINÄT: B-s1, d0 pintaluokkaan joka puolelta tehdasmaalauksella PALOSUOJAMAALATTU JULKISIVUPANEELI UTS 20X120mm VAAKAAN, SÄVY Q590 (Facade 760 värikartta)
7. SOKKELI: BETONI, HARMAA, SILEÄ MUOTTIPINTA
8. OVET: POLTTOMAALATTU ALUMIINI, HARMAA RR22, (RAL7045)
9. IKKUNAT: POLTTOMAALATTU ALUMIINI, HARMAA RR22 (RAL7045), IKKUNAPELLIT PURAL-PINTAINEN PELTI 0,6 mm, SÄVY HARMAA RR22, (RAL7045)
10. PARVEKEKAIDE, POLTTOMAALATTU ALUMIINI, RAL7032, KAIDELASIT KIRKAS LAMIINOITU TURVALASI, AVATTAVALASITUS YLÄOSASSA PUITTEETON KIRKAS LAMIINOITU TURVALASI
12. RÄYSTÄSPELLIT JA YLÖSNOSTOPELLIT TIILTÄ VASTEN: PURAL-PINTAINEN PELTI 0,6 mm, SÄVY TIILENPUNAINEN RR750
13. PIIPPUJEN/JALUSTOJEN SUOJAPELLIT: PURAL-PINTAINEN PELTI 0,6 mm. SÄVY RR22 HARMAA
14. SYÖKSYTORVET JA VESIKOURUT, POLTTOMAALATTU TERÄS, SÄVY RR22, HARMAA
15. TALOTIKKAAT, KATTOTURVATUOTTEET JA MUUT TERÄSOSAT, POLTTOMAALATTU, SÄVY RR22 HARMAA
16. MAALATTU BETONI LASITUKSEN TAKANA PARVEKESEINIEN SISÄPINNOISSA, HENGITTÄVÄ JULKISIVUMAALI TIKKURILA KIVISIL, SÄVY Q590. (HUOM! POHJOISEN TIILITAUSTAISILLA PARVEKKEILLA SIVUSEINIEN SISÄPINNAT SÄVY Q311 "Ruoste")

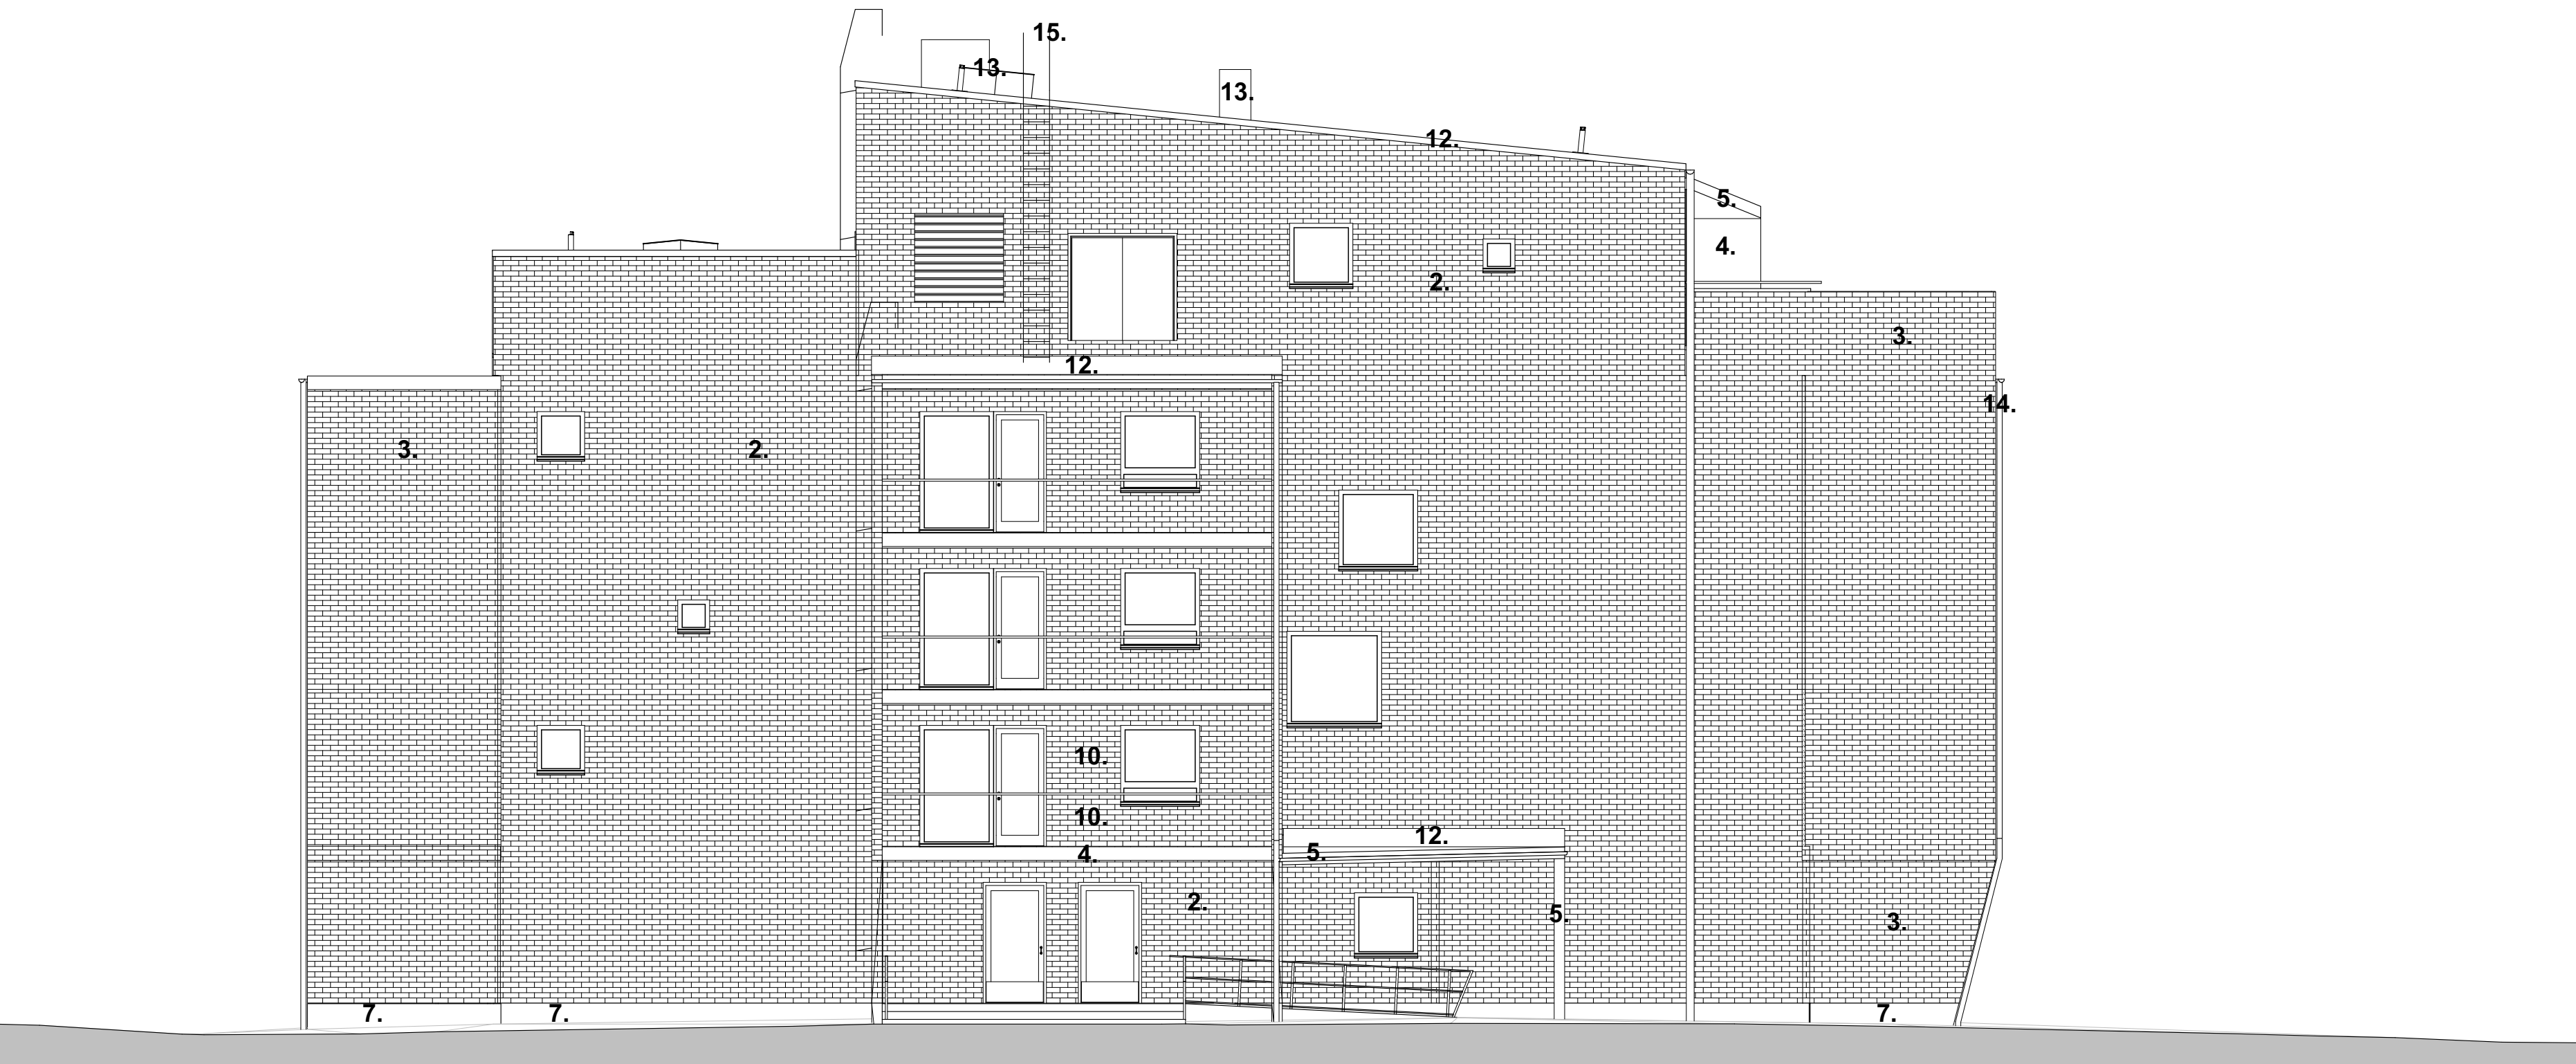

Julkisivu pohjoiseen

1:100

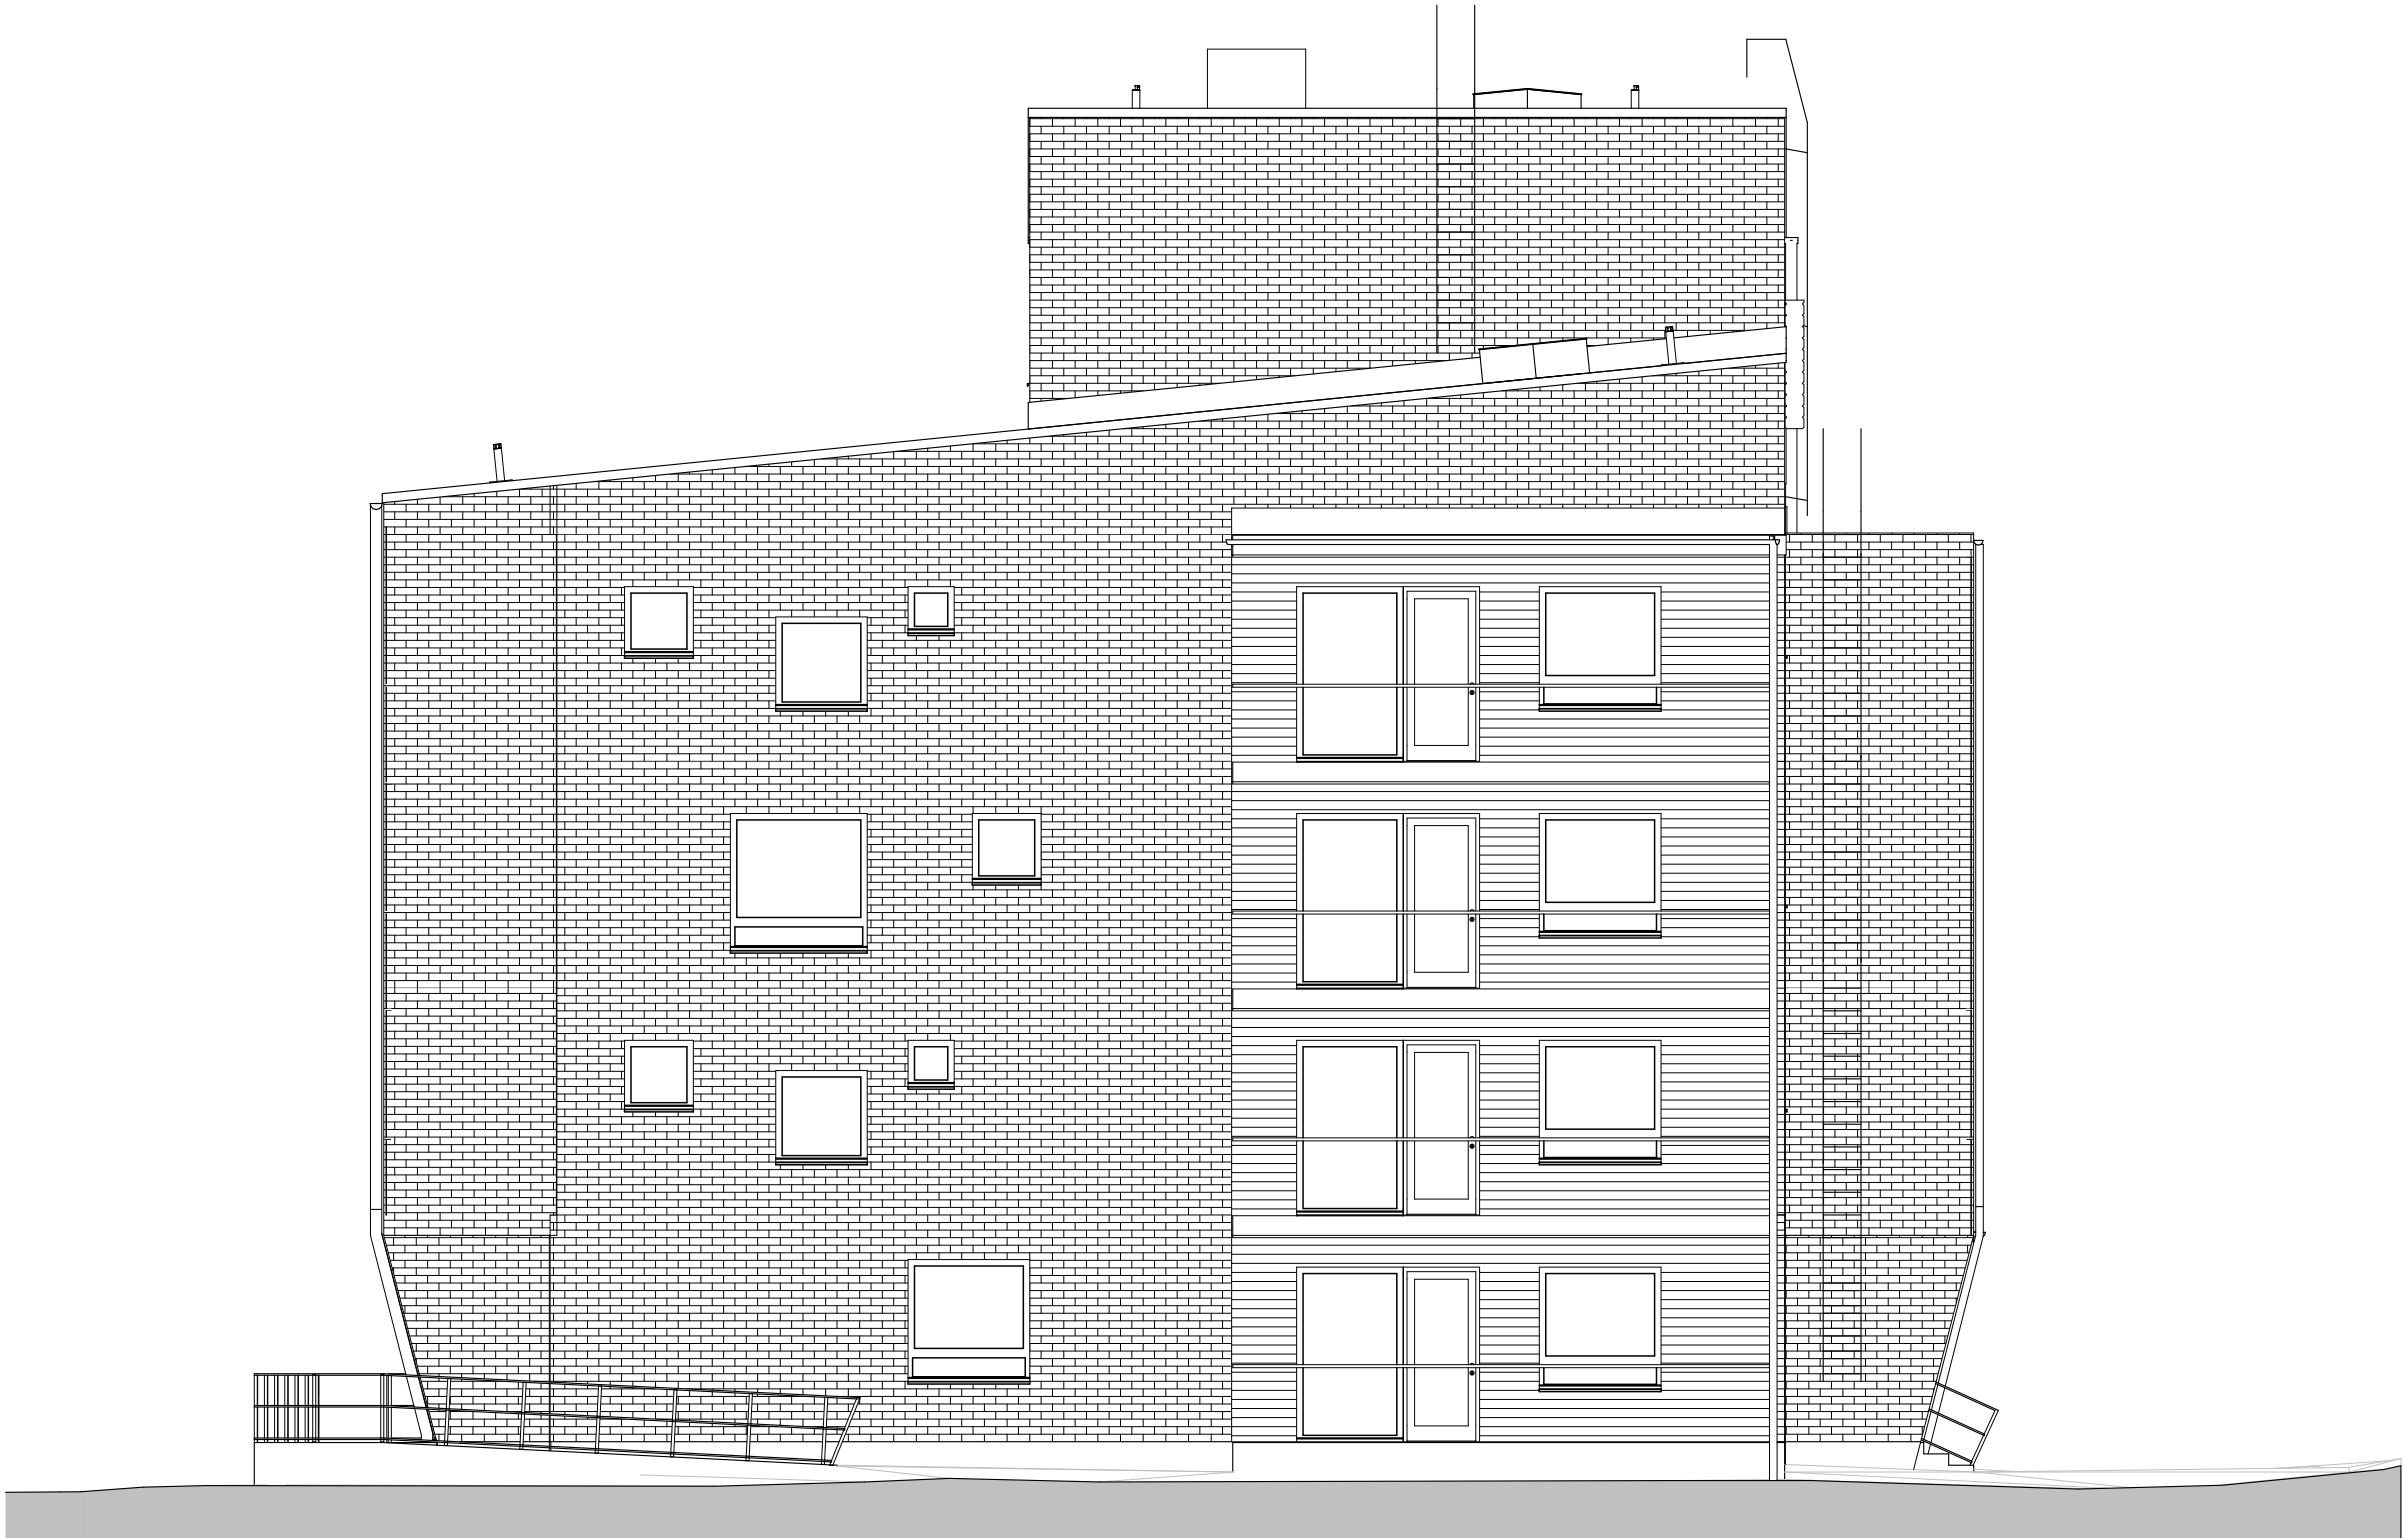

Julkisivu itään

1:100

K.O.S.A. 1	KORTTELITILA 37	TONITTHR.Nº 8	RAKENNUSLUVAN TUNNUS
RAKENNUSLOMENPIDE UUDISRAKENNUS	PIIRUSTUSLAAJI PÄÄPIIRUSTUS	JUOKS.Nº	
RAKENNUSKOHTIEN NIMI JA OSOITE Petterinkulma Oy Senioriasuinkerrostalo LOUHENKATU 14a IISALMI 74100	PIIRUSTUKSEN SISÄLTÖ JULKISIVUT	MITTAKAAVAT 1:100	
SUUNALA ARK	TYÖ Nº 2025015	PIIR. Nº 005 101	MUUTOS
	PÄÄSUUNNITTELIJA <i>Antti Kantele</i>	Antti Kantele, arkkitehti	
	PÄÄVÄYS 17.4.2025	SUUNNITTELIJA Antti Kantele, arkkitehti	

© Copyright Insinööritoimisto Savolainen Oy