

[illegible]

Hulevesiviemäri, sisäpohjan korkeus

Putken mitat ja laatu	Paalu, kaivoväli ja kaltevuus
	30.1

Päälysrakenne

Putkien perustamistapa

Matka

1,789	6,724	12,234	20,095	23,592	35,546
1,789	6,945	12,234	20,095	23,592	35,546
-0,008	-0,031	-0,031	-0,012	-0,012	-0,012
S=150	S=150	S=150	S=150	S=150	S=150

Kaltevuus / pyöristyssäde

98,64	98,52	98,22	98,07	98,00
-------	-------	-------	-------	-------

Tasausviivan korkeus

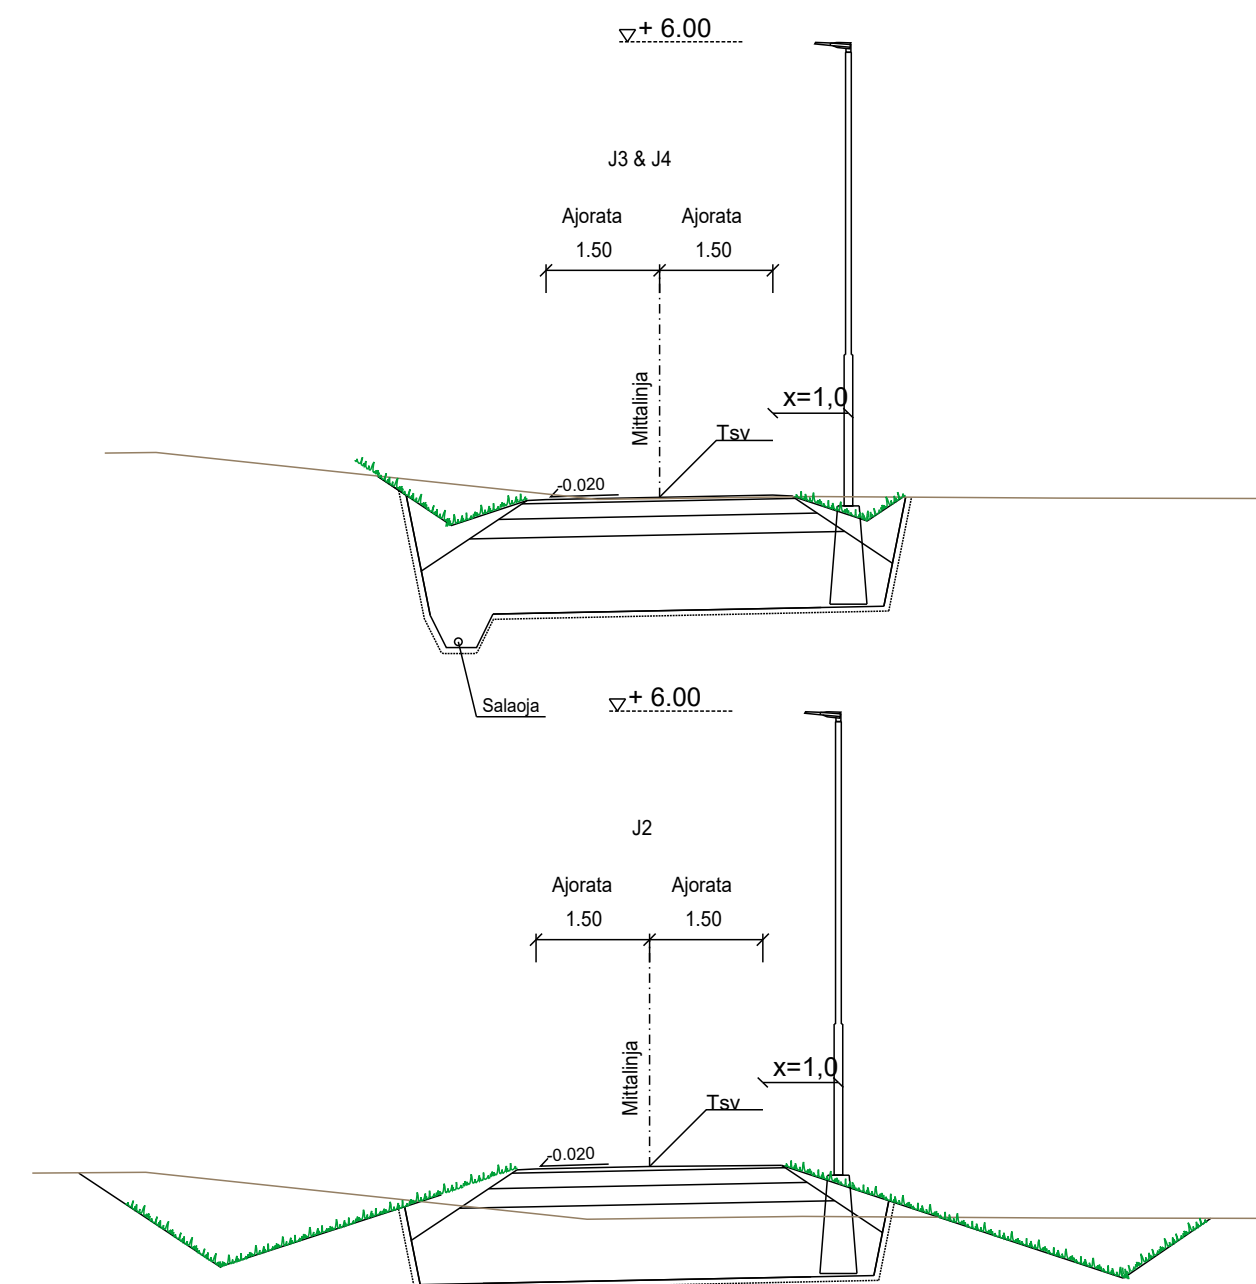
98,54	98,11	98,00
-------	-------	-------

Maanpinnan korkeus

0,00	35,55	50
------	-------	----

Kaarevuus

R	Sr
1000	gv=0,020
0,00	gv=0,020

[illegible]

Merkki	Muutos			Pvm	Hyväksyjä	Päätös	
Nähtävänä	Tekninen lautakunta	Pvm	§	Kaupungininsinöörin päätös		Pvm	§
Kaupunginosa/Kylä Kohde Pihlajaharjun ikpp-suunnittelu Katusuunnitelma				Piirustuksen sisältö PITUUSLEIKKAUS J2 J3 J4		Mittakaava 1:1000 /1:100	
				Piirustuslaji KATUPIIRUSTUS			
 Sweco Finland Oy, Rautatienkatu 33, 90100 OULU				 IISALMEN KAUPUNKI TEKNINEN TOIMIALA			
Pvm	Suunn. Antti Kantola			Pvm	Tark. Jyrki Konttä		
4.9.2025	Tark. Ville Törmänen			4.9.2025	Tark. Samuli Hujanen		
Koordinaattijärjestelmä				Korvaa		Piirustusnumero	
ETRS-Gk27				N2000		Säilytys	
				Korvattu		202	