

1.4.2025

Moottorikelkkareitin siirtäminen tilalla 140-407-35-1 Hirvikallio.

Pyydämme Iisalmen kaupungin ympäristölautakuntaa vahvistamaan oheisen moottorikelkkareitin siirron tilalla 140-407-35-1 Hirvikallio. Muutettavan reitin pituus 652 metriä ja pois jäävän reitin pituus 192 metriä. Reittiä muutetaan maanomistajan omasta pyynnöstä turvallisuuteen vedoten. Maanomistaja rakentaa alueelle jätteenkäsittely ja -varastointikentän. Lisäksi alueelta tullaan ottamaan kalliokiviaineksia. Muutettavan reitin leveys on 5 metriä nykyisen hyväksytyn reitin mukaisesti. Muutettavan reitin rakentaminen ja hoito tehdään samoin kuin jo hyväksytyssä reittisuunnitelmassa on esitetty. Uudella reitillä ei ole valmiita uria.

Reitille tehdään opasteet maastoliikennelain edellyttämin liikennemerkein. Suunnitelma koskee yhtä (1) tilaa ja yhtä (1) maanomistajaa.

Iisalmen kaupunki on pyytänyt lausunnot Pohjois-Savon ELY-keskukselta, Metsäkeskukselta sekä Iisalmen riistanhoitoyhdistykseltä ja kyseisen alueen metsästysseuroilta mahdollisten luontokohteiden tai tärkeiden elinympäristöjen varalta. Edellä mainittuja kohteita ei tiedetä olevan alueella. Reittilinjaus on esitelty oheisella karttaliitteellä.


Iisalmessa 1.4.2025


Petri Himanen
petri.himanen@iisalmi.fi

Viher- ja liikunta-aluepäällikkö
Kadut ja ympäristö -vastuualue

Iisalmen kaupunki, Tekninen toimiala
PL 10, 74101 Iisalmi

Liitteet: Sijaintikartta / lähestymiskartta
Asemakuva kelkkareitin muutoksesta 1:2000
Maanomistajien suostumukset (1 kpl)
Lausunnot luontokohteista (2 kpl)

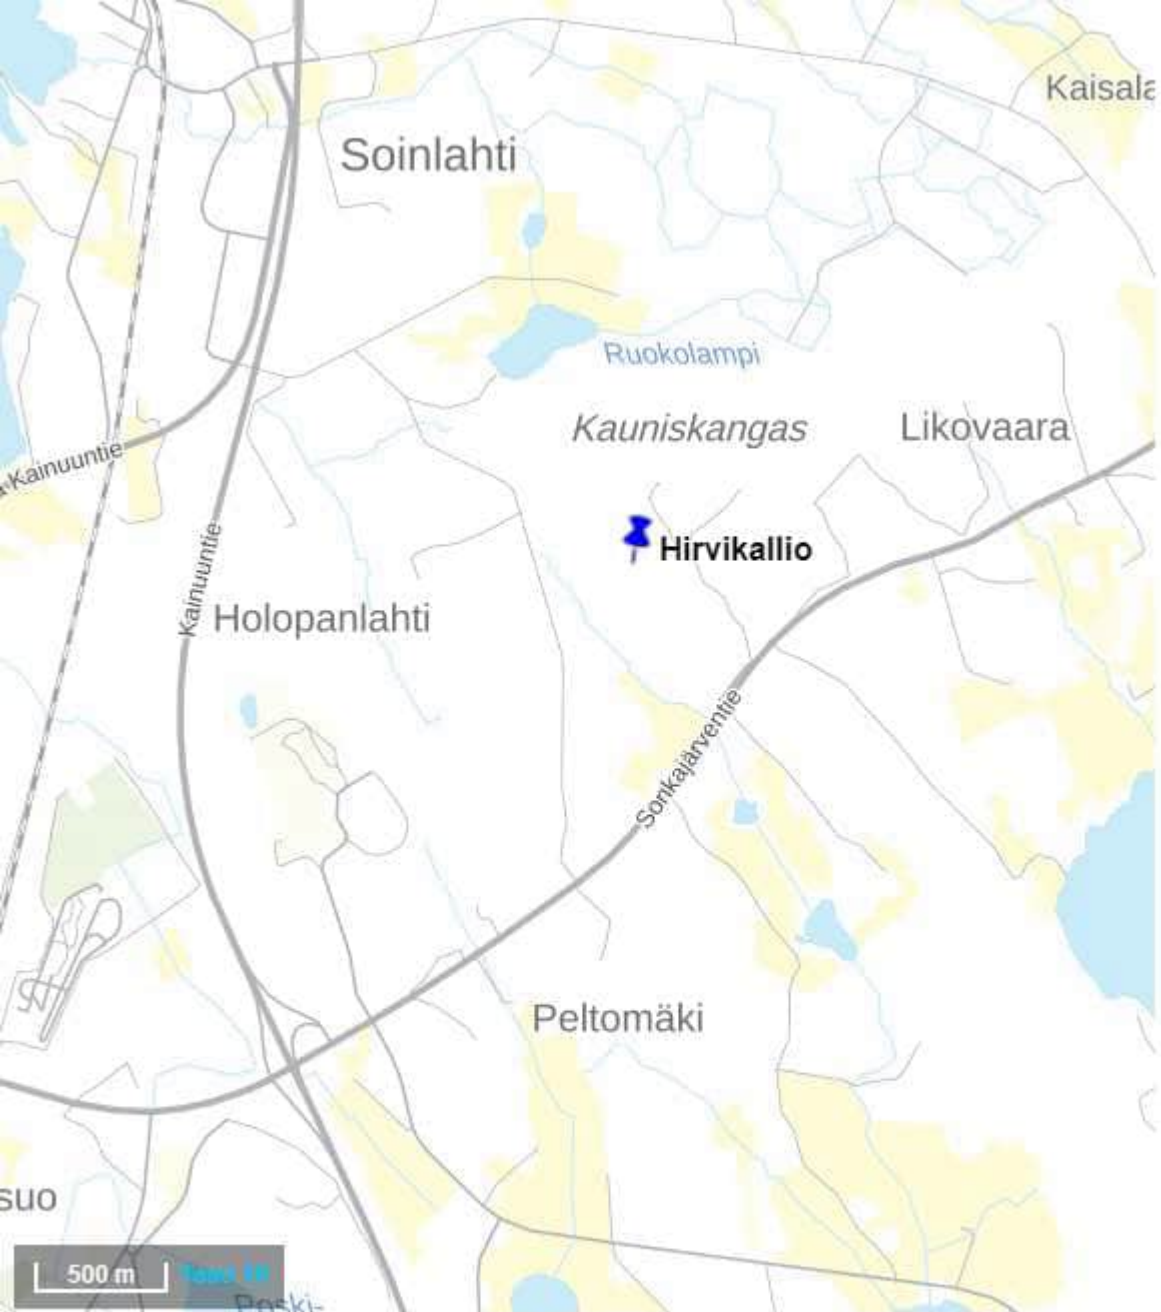

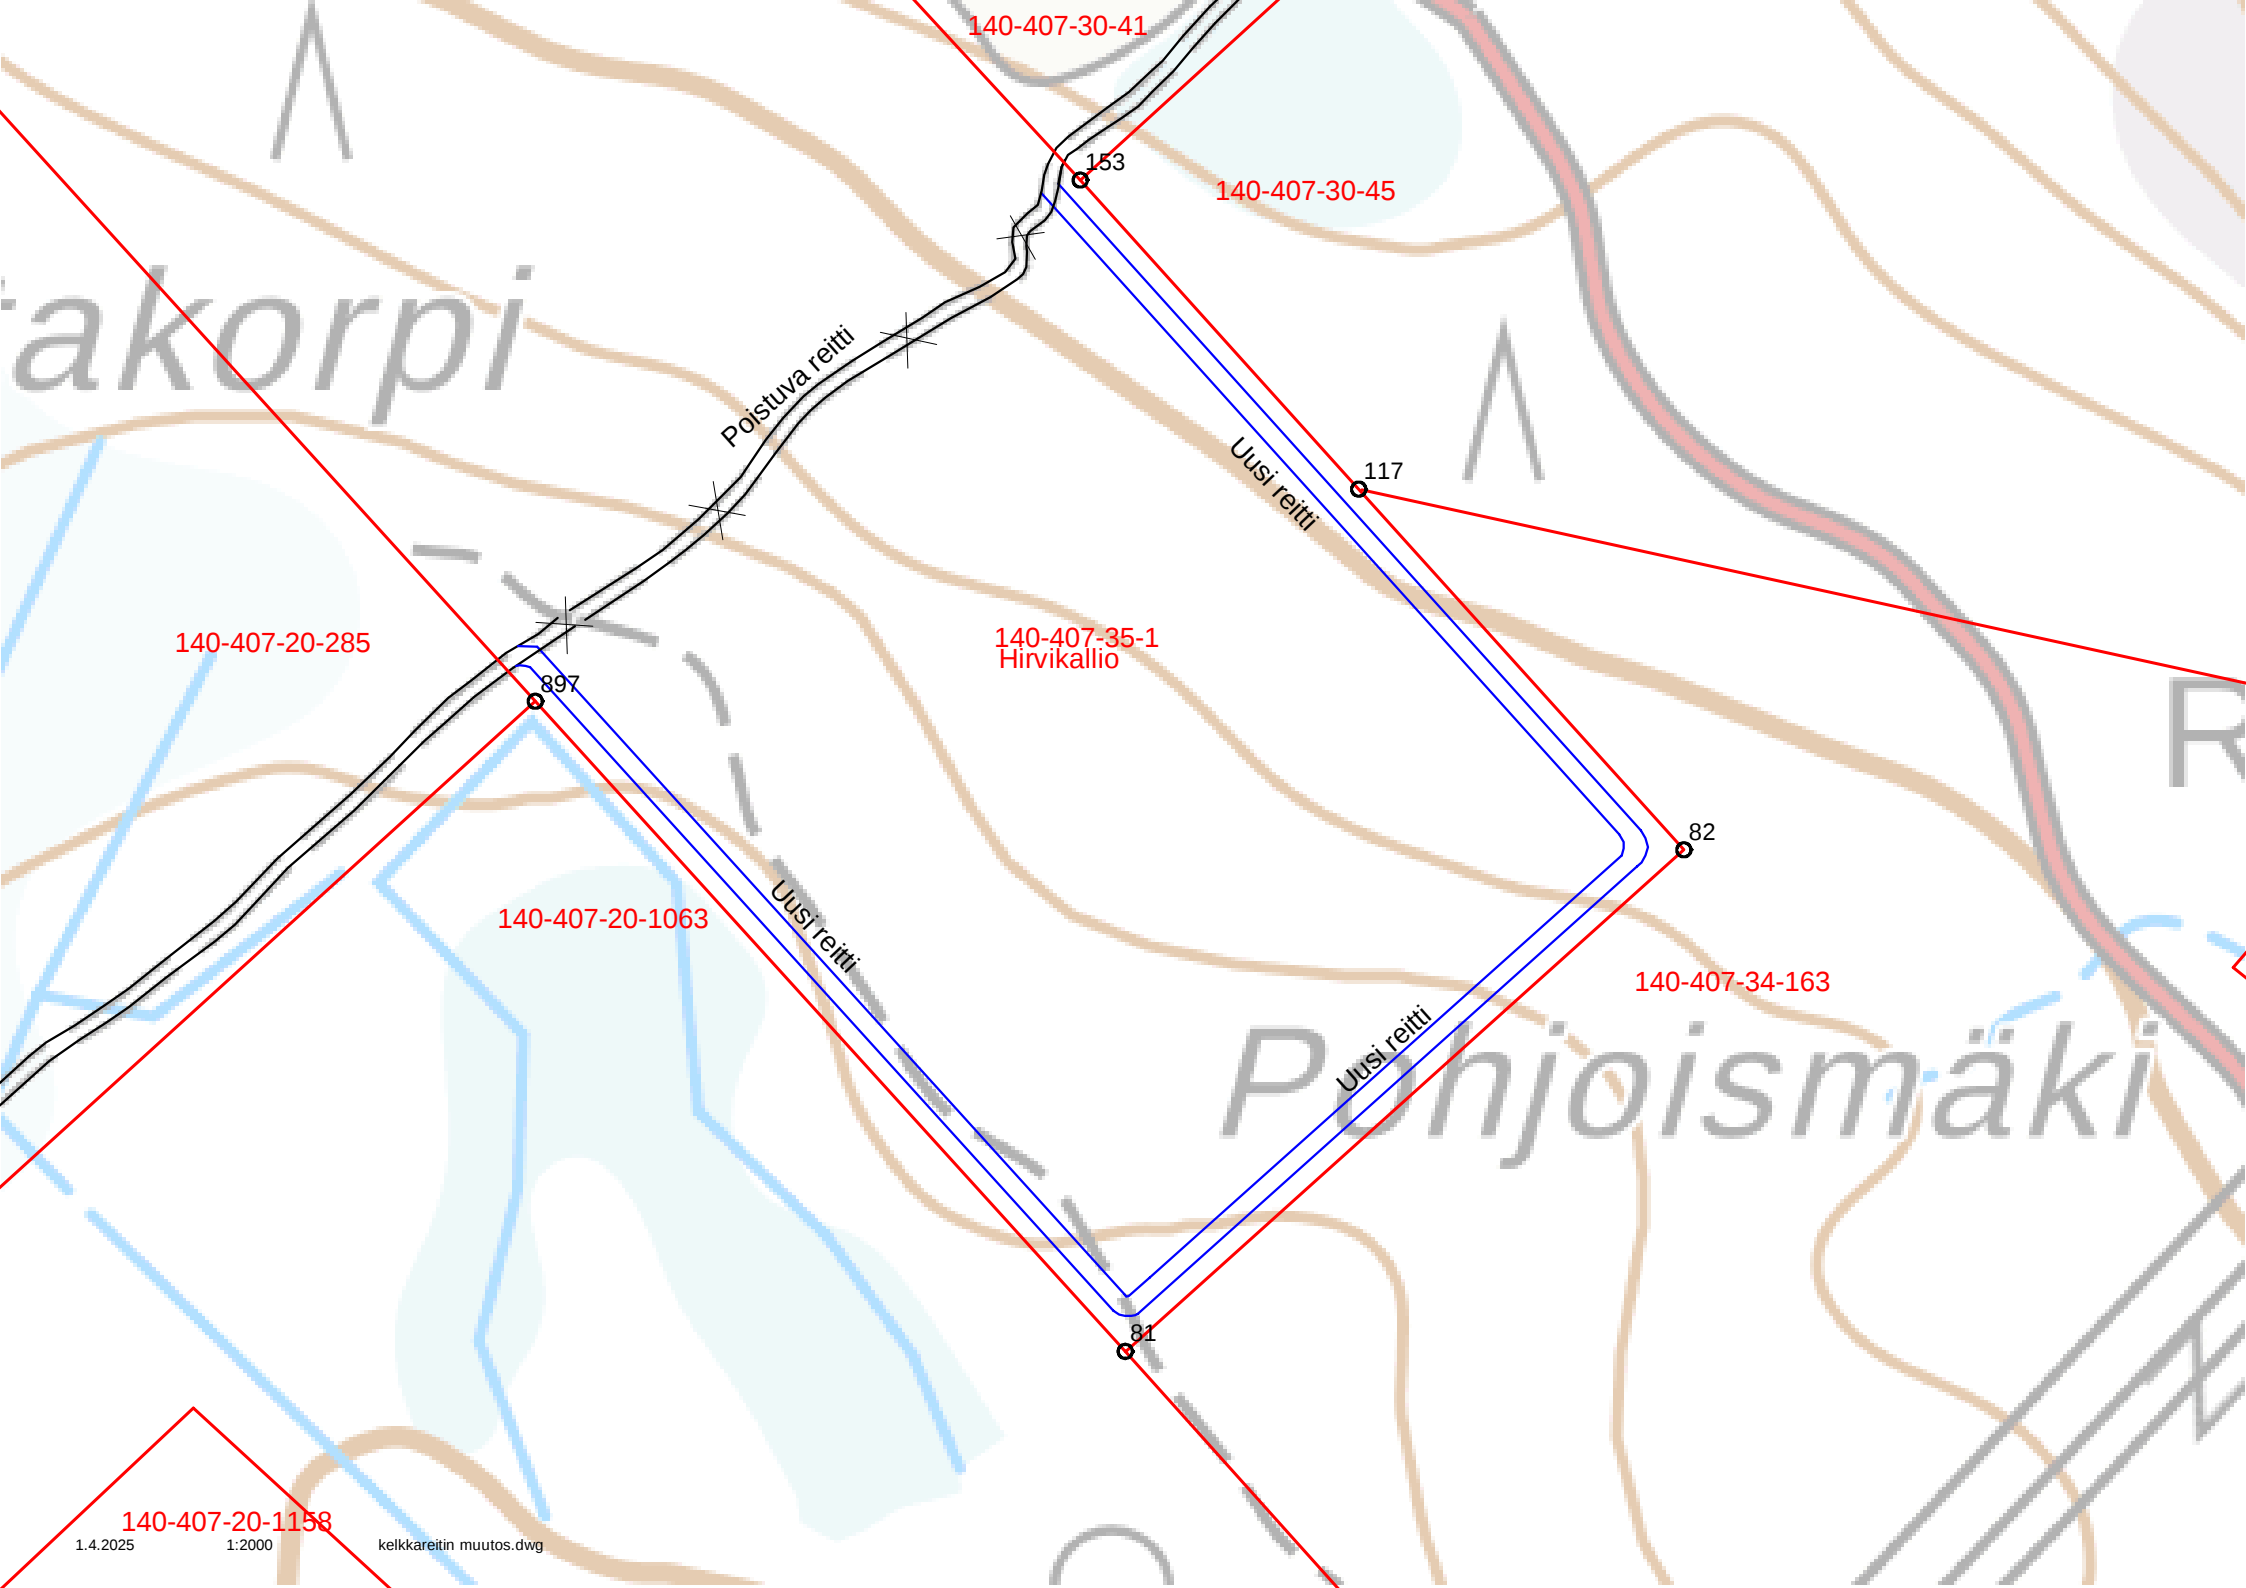

Poistuva reitti

Uusi reitti

Uusi reitti

Uusi reitti

140-407-20-285

140-407-35-1
Hirvikallio

140-407-20-1063

140-407-34-163

140-407-20-1158

1.4.2025

1:2000

kelkkareitin muutos.dwg