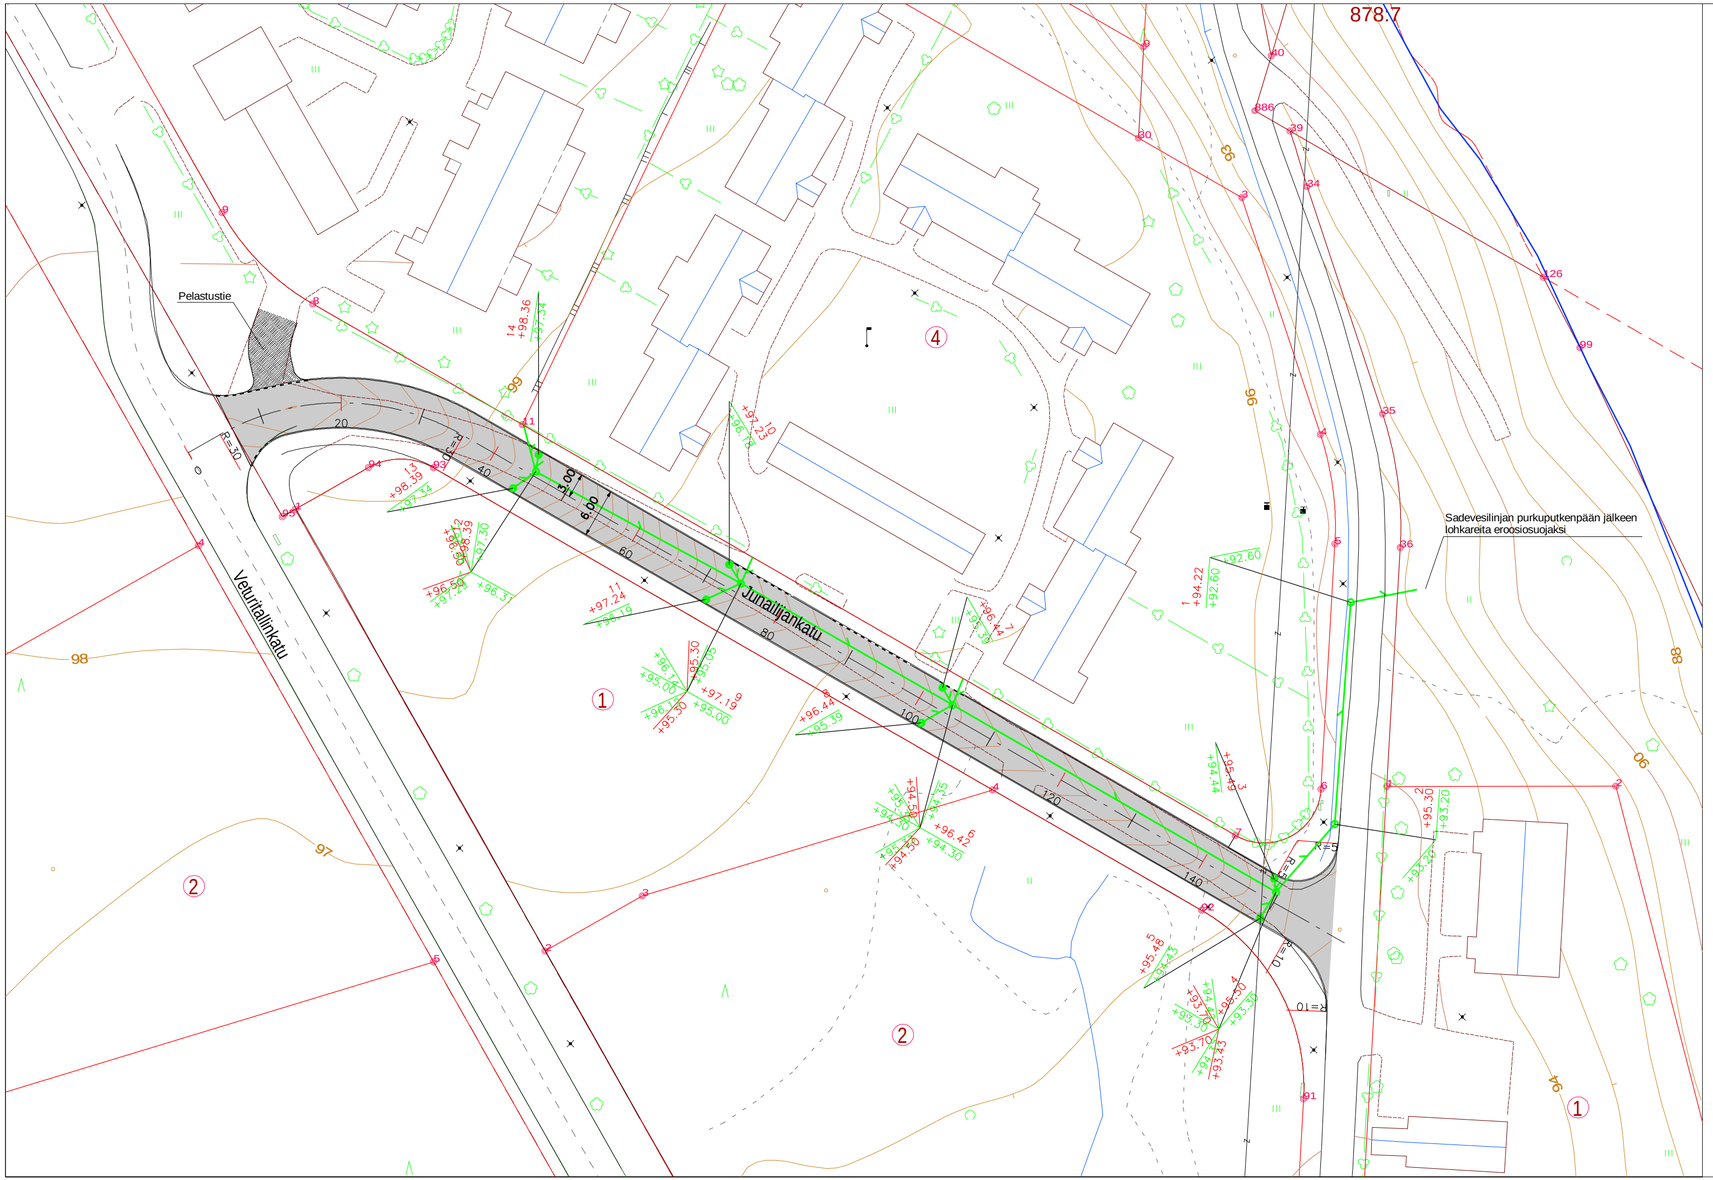

IISALMEN KAUPUNKI
TEKNINEN TOIMIALA

Suunniteltu: 23.4.2019
Hyväksytty:
Suunnittelija: Pasi Korhonen
Piirtäjä: Pasi Korhonen

Junailijankatu
Asemakuva 1:500

Muutos:

Pohjakartan koordinaattijärjestelmä ETRS-GK27
Korkeusjärjestelmä N2000

Kaupungin osa: 9
Piirustusnumero: 1521.701

Katusuunnitelma