



Junailijankatu

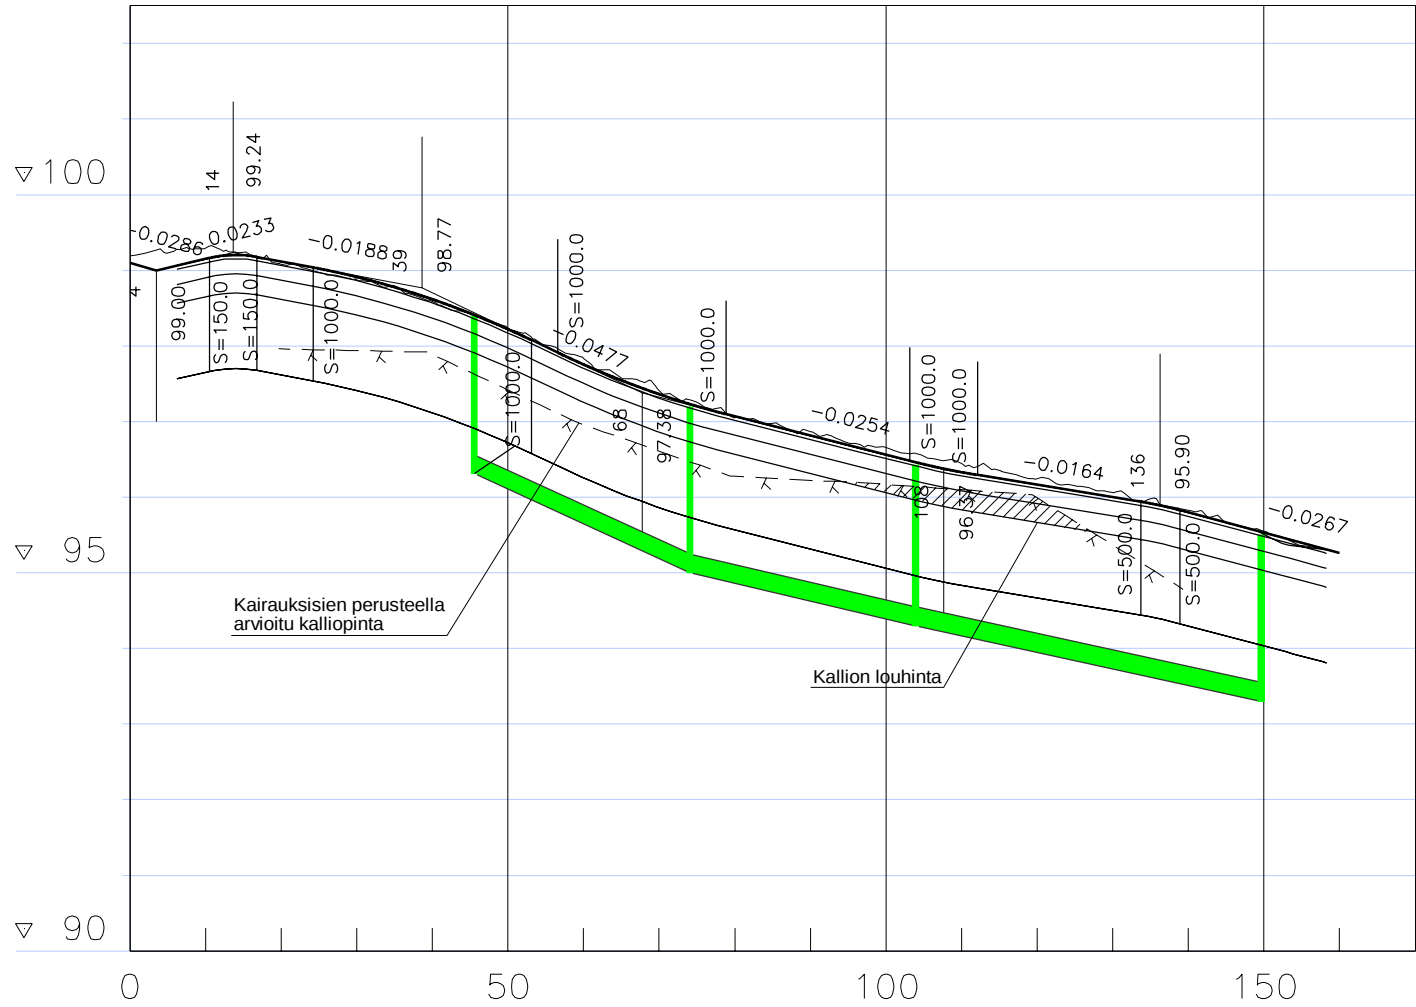


MATKA KALTEVUUS / PYÖRISTYSSÄDE	3.50	7.01	6.31	7.40		28.87		3.52	22.27		24.29		9.00	21.52	5.17	21.13																	
	3.50	7.01	6.31	7.40		28.87		3.52	22.27		24.29		9.00	21.52	5.17	21.13																	
MAANPINNAN KORKEUS	99.43	99.35	99.38	99.40	99.22	99.11	99.04	98.87	98.71	98.56	98.38	98.18	98.00	97.76	97.57	97.39	97.26	97.14	96.99	96.87	96.81	96.67	96.60	96.48	96.42	96.31	96.19	96.07	95.96	95.82	95.63	95.49	
	99.43	99.35	99.38	99.40	99.22	99.11	99.04	98.87	98.71	98.56	98.38	98.18	98.00	97.76	97.57	97.39	97.26	97.14	96.99	96.87	96.81	96.67	96.60	96.48	96.42	96.31	96.19	96.07	95.96	95.82	95.63	95.49	
TASAUKSEN KORKEUS	99.10	99.03	99.15	99.20	99.12	99.02	98.91	98.78	98.62	98.43	98.22	97.99	97.76	97.55	97.36	97.20	97.07	96.94	96.82	96.69	96.56	96.44	96.33	96.25	96.17	96.08	96.00	95.92	95.80	95.67	95.53	95.40	
	99.10	99.03	99.15	99.20	99.12	99.02	98.91	98.78	98.62	98.43	98.22	97.99	97.76	97.55	97.36	97.20	97.07	96.94	96.82	96.69	96.56	96.44	96.33	96.25	96.17	96.08	96.00	95.92	95.80	95.67	95.53	95.40	
KAAREVUUS	0.00	4.53																															59.98
	0.00	4.53																														59.98	

Poikkileikkauksissa rakenteet mikäli kallio on syvemmällä kuin 2 m.
Kallion ollessa pinnemmassa katu pohjataan kalliota vasten suodatinkerrosta
lisäämällä ja louhitaan, mikäli kalliopinta ulottuu jakavaan kerrokseen asti (-0,55 m TSV).

PL 50

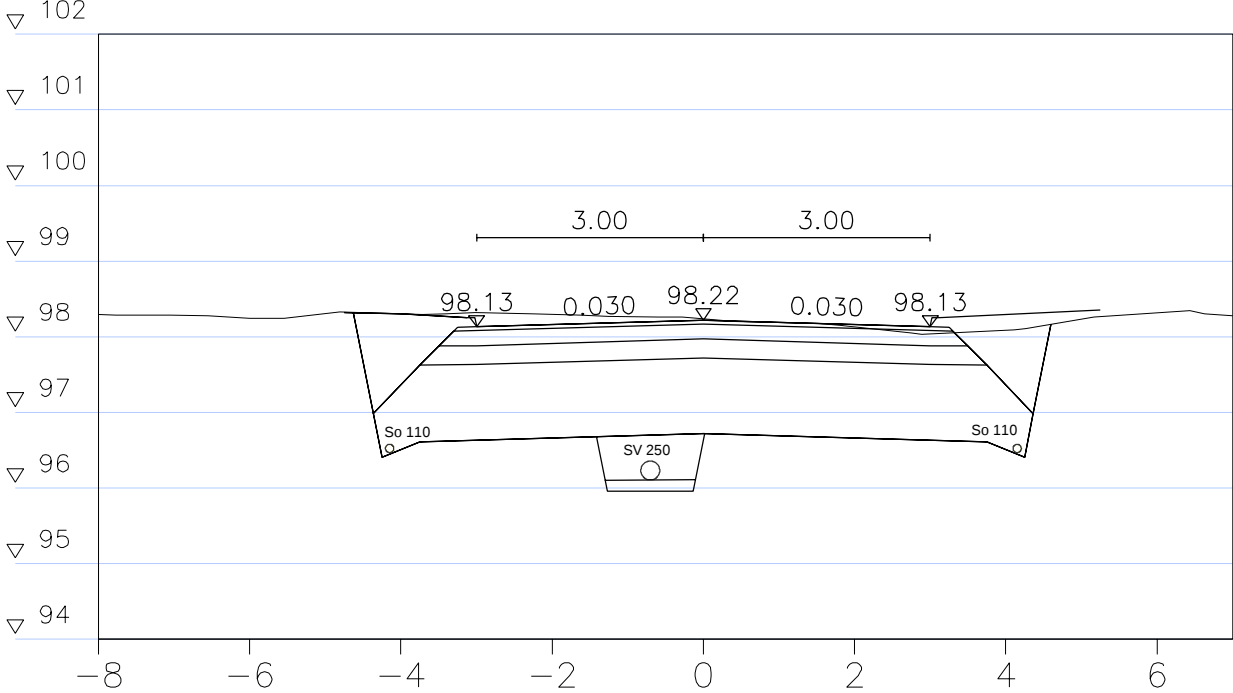

PL 100

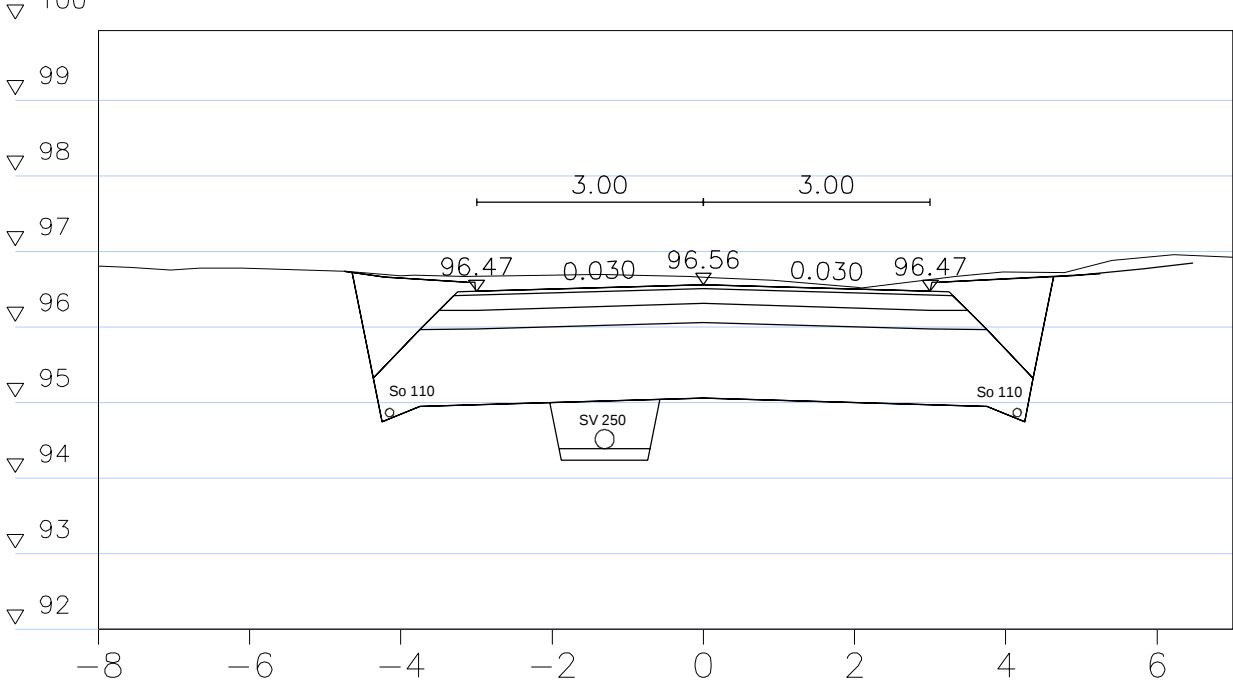

RAKENNEKERROKSET

Ajoradan asfalttibetoni	50 mm
Kantavakerros, 0 - 31 KaM	200 mm
Jakavakerros, 0 - 55 KaM	250 mm
Suodatinkerros, täytehiekka	1000 mm
Yhteensä	1500 mm



IISALMEN KAUPUNKI
TEKNINEN TOIMIALA

Suunniteltu: 23.4.2019
Suunnittelija:
Pasi Korhonen

Hyväksytty:
Piirtäjä:
Pasi Korhonen

Junailijankatu

Pituusleikkaus
Tyypipoikkileikkaukset

1:1000 / 1:100
1:100

Katusuunnitelma

Muutos:

Pohjakartan koordinaattijärjestelmä ETRS-GK27
Korkeusjärjestelmä N2000

Kaupungin osa:
9

Piirustusnumero:
1521.702