


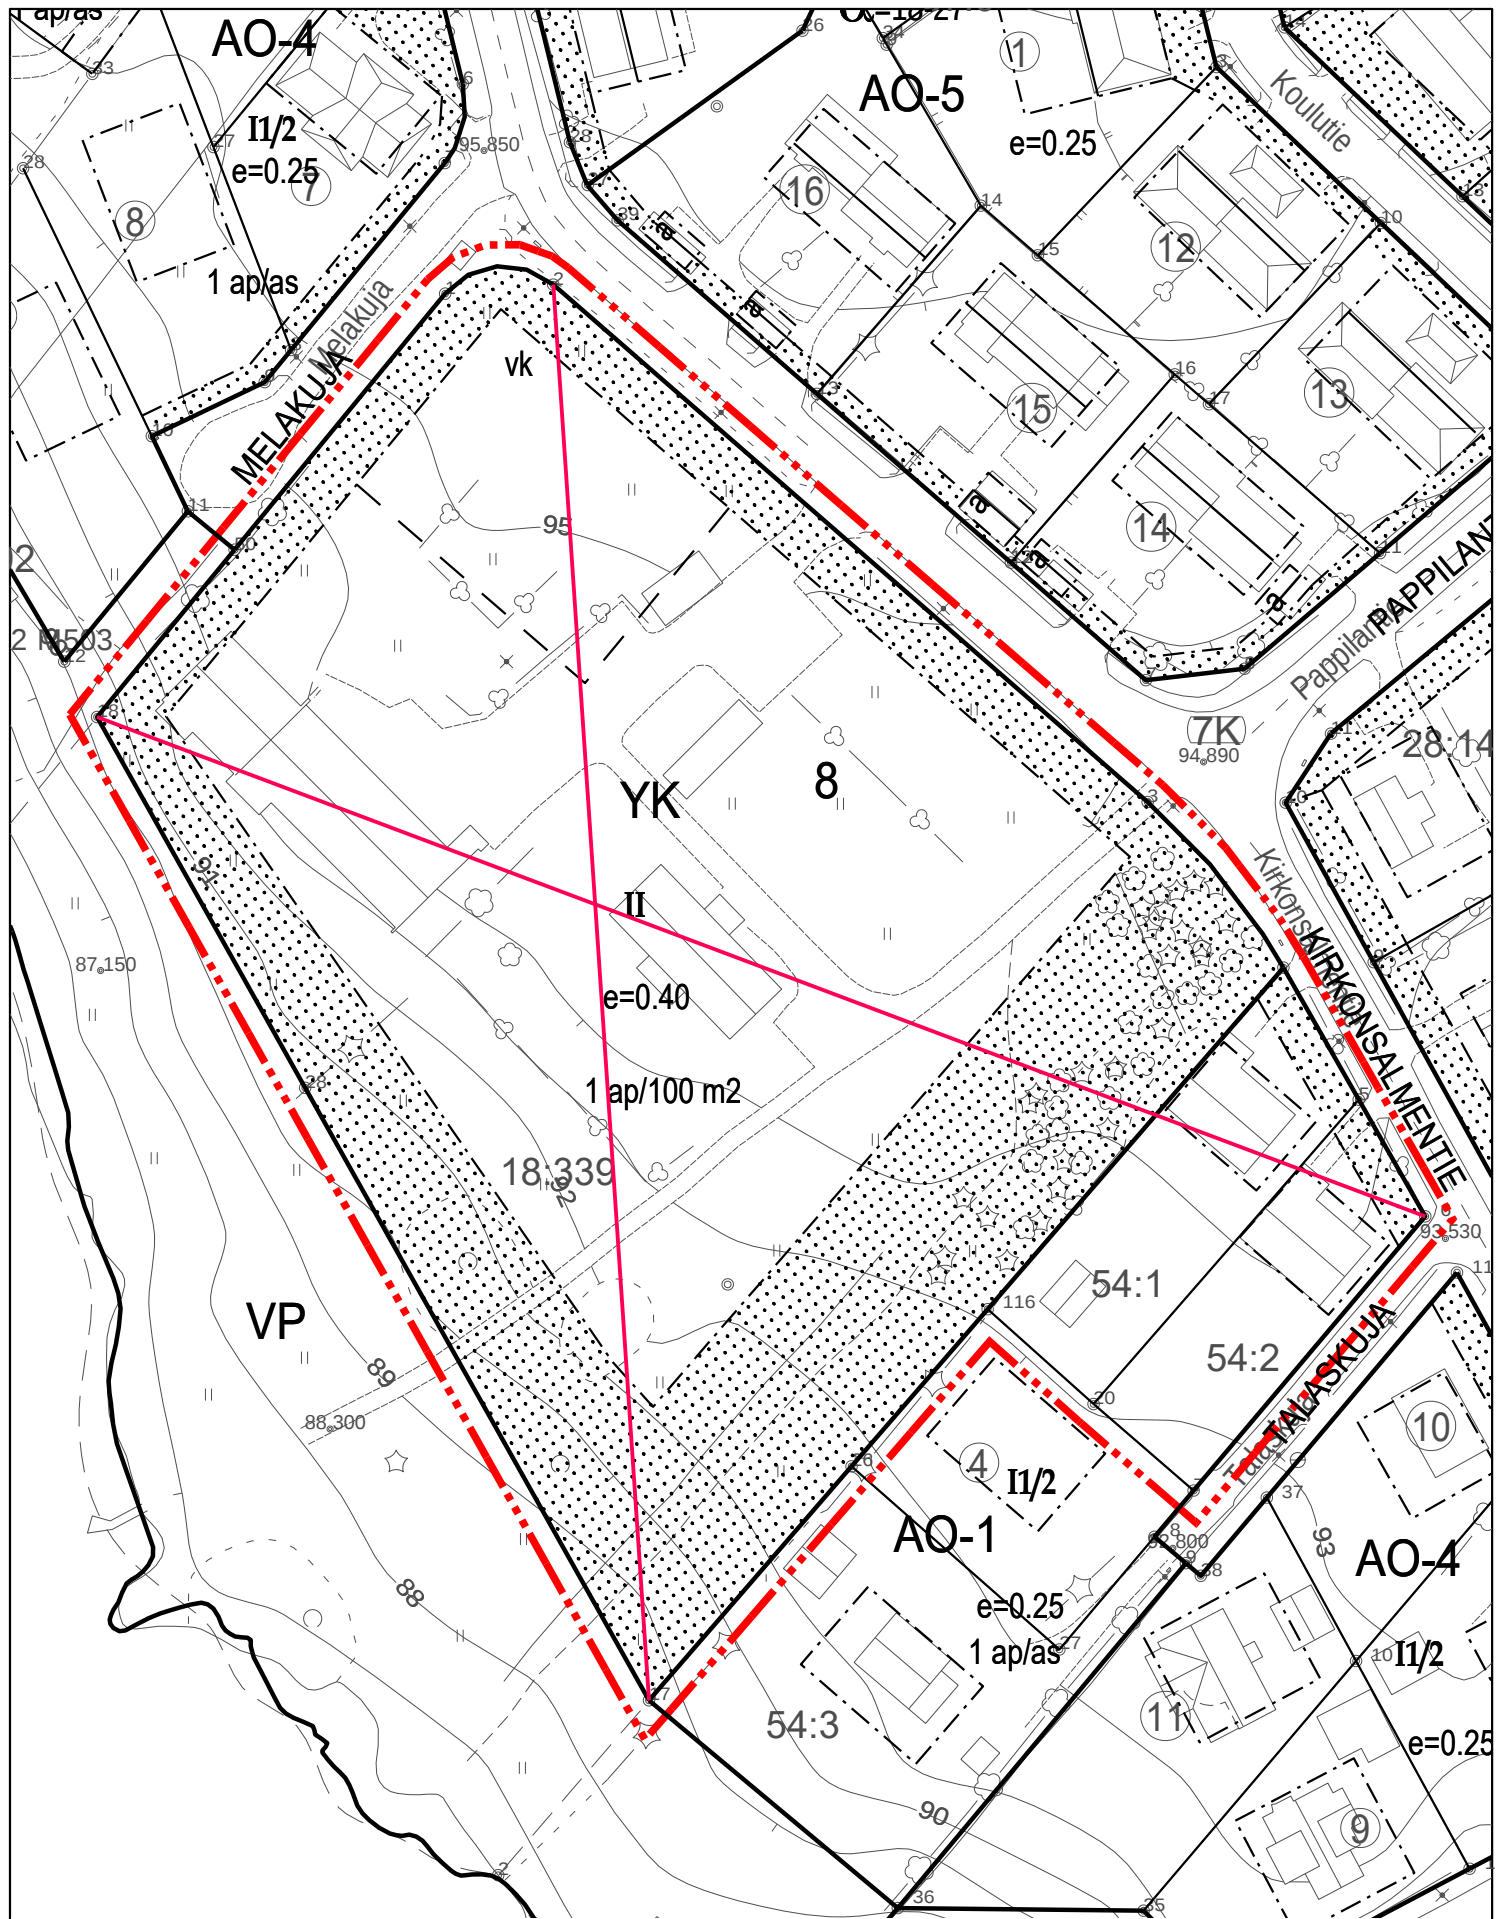

KUMOUTUVA KAAVA-ALUE 1:1000



Alue, jota kaavamuutos koskee ja jolta aiemmat kaavamerkinnot ja -määräykset kumoutuvat.