


Lähteentie

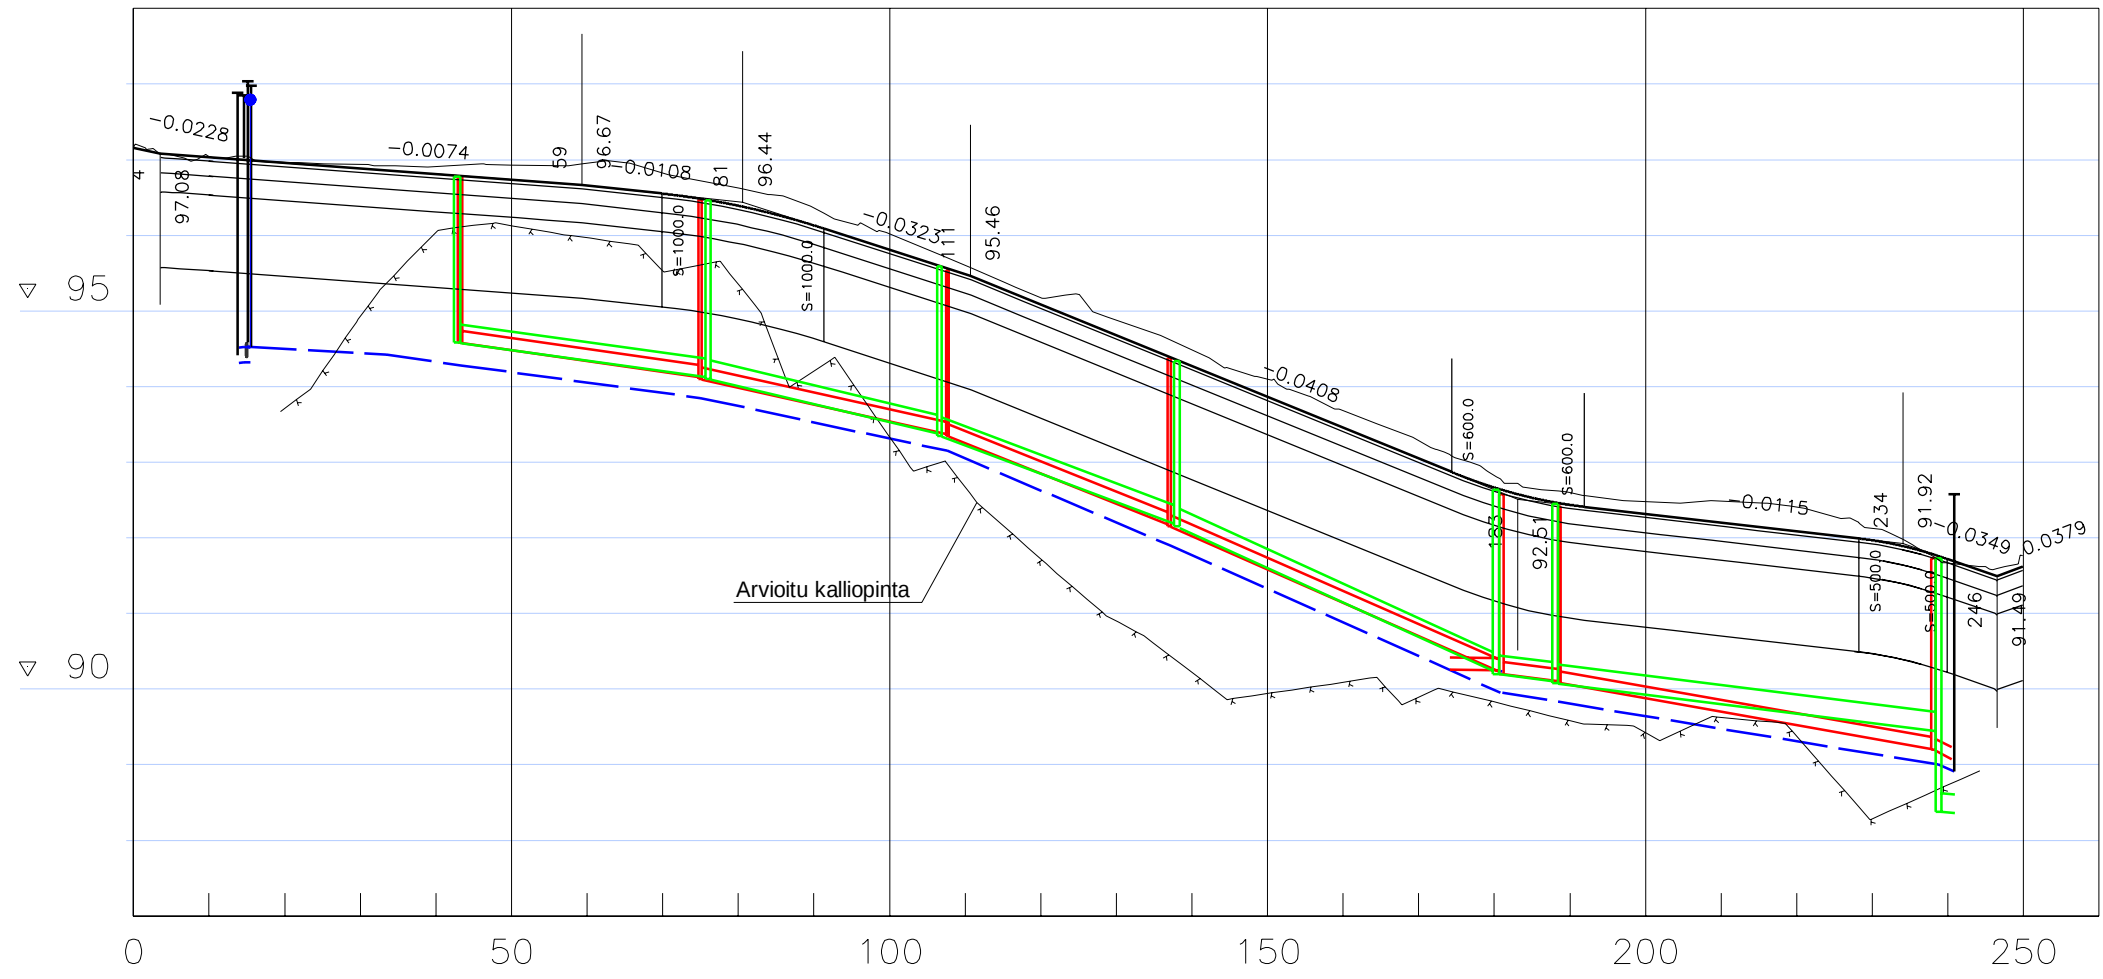

MATKA
KALTEVUUS / PYÖRISTYSSÄDE

3.50		55.81		10.57	21.46	19.38		63.64		17.51	36.35		11.68	6.60	3.43
4.58				59.31	69.88	91.34	110.71		174.35	191.86	228.22	239.80	249.50	249.83	
-0.0228		-0.0074		-0.0108	S = 1000	-0.0323		-0.0408		S = 600	-0.0115	S = 500	-0.0349	0.0379	


MAANPINNAN KORKEUS

97.16	97.06	97.05	96.97	96.95	96.94	96.92	96.91	96.94	96.93	96.92	96.95	96.96	96.82	96.72	96.62	96.53	96.36	96.15	96.02	95.81	95.60	95.39	95.18	94.88	94.71	94.49	94.24	94.10	93.89	93.68	93.49	93.29	93.05	92.84	92.66	92.60	92.52	92.48	92.46	92.49	92.41	92.28	92.13	91.93	91.67	91.62
-------	-------	


TASAUKEN KORKEUS

97.16	97.07	97.03	96.99	96.96	96.92	96.88	96.85	96.81	96.77	96.74	96.70	96.66	96.61	96.55	96.48	96.39	96.27	96.13	95.97	95.81	95.65	95.49	95.29	95.08	94.88	94.68	94.47	94.27	94.07	93.86	93.66	93.45	93.25	93.05	92.84	92.67	92.53	92.44	92.38	92.32	92.26	92.20	92.14	92.09	92.03	91.97	91.87	91.72	91.54
-------	-------	


KAAREVUUS

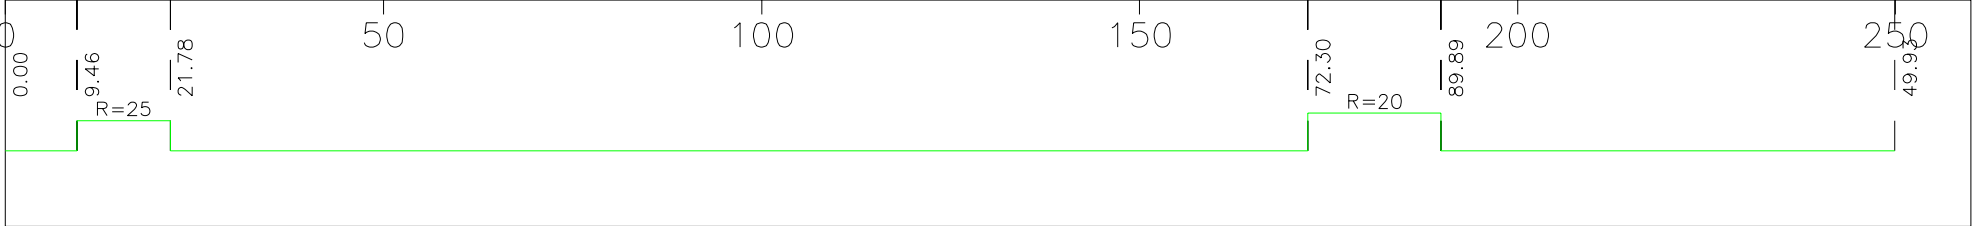

Lähteentie PL 100

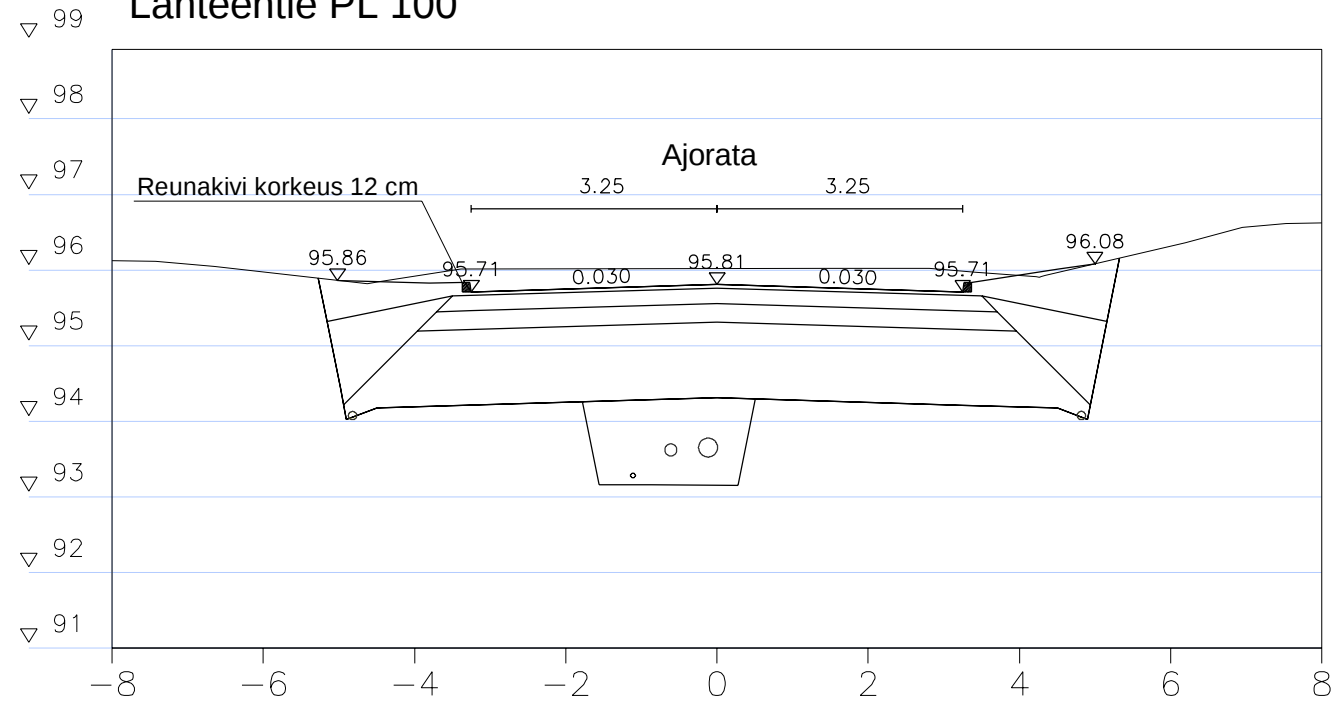

Lähteentie PL 200

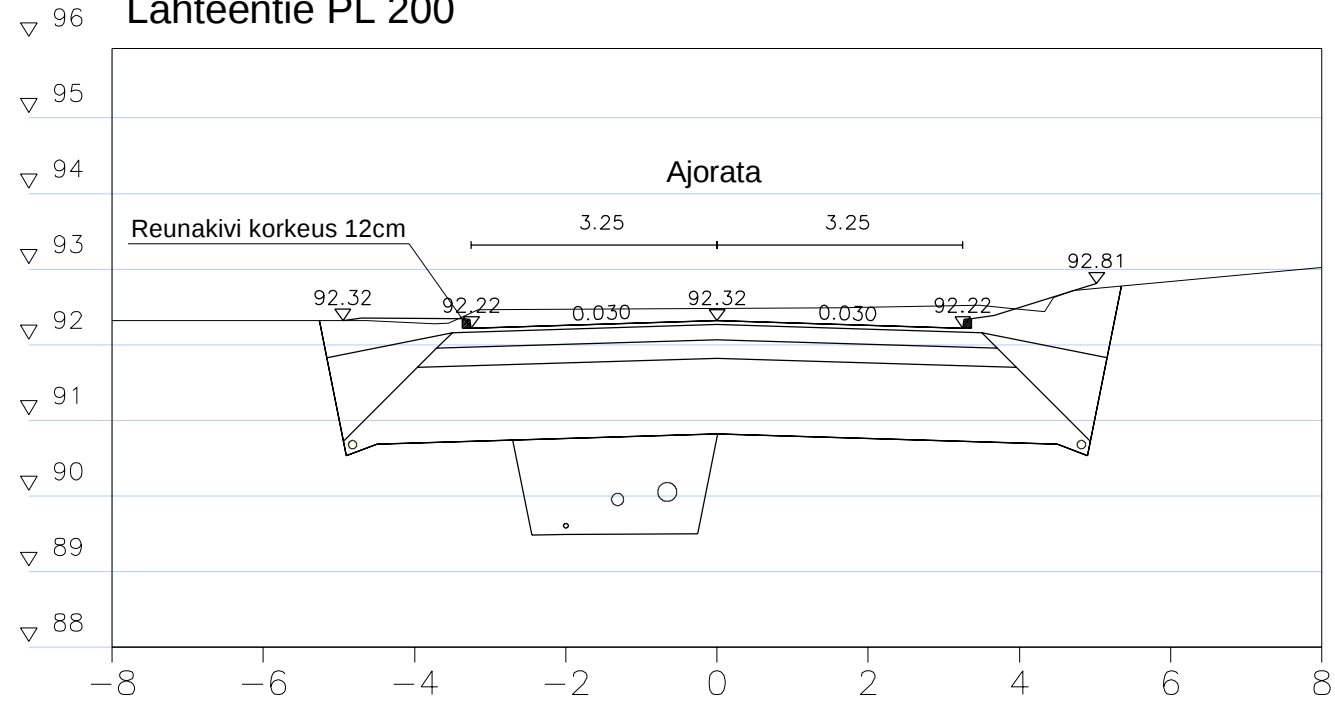

RAKENNEKERROKSET

Ajoradan asfalttibetoni	50 mm
Kantavakerros, 0 - 31 KaM	200 mm
Jakavakerros, 0 - 55 KaM	250 mm
Suodatinkerros, täytehiekka	1000 mm
Yhteensä	1500 mm



IISALMEN KAUPUNKI
TEKNINEN TOIMIALA

Lähteentie

Pituusleikkaus
Tyypipoikkileikkaukset

1:1000 / 1:100
1:100

Katusuunnitelma

Suunniteltu: 13.3.2020

Suunnittelija:

Pasi Korhonen

Hyväksytty:

Piirtäjä:

Pasi Korhonen

Muutos:

Pohjakartan koordinaattijärjestelmä ETRS-GK27
Korkeusjärjestelmä N2000

Kaupungin osa:

6

Piirustusnumero:

1523.706