


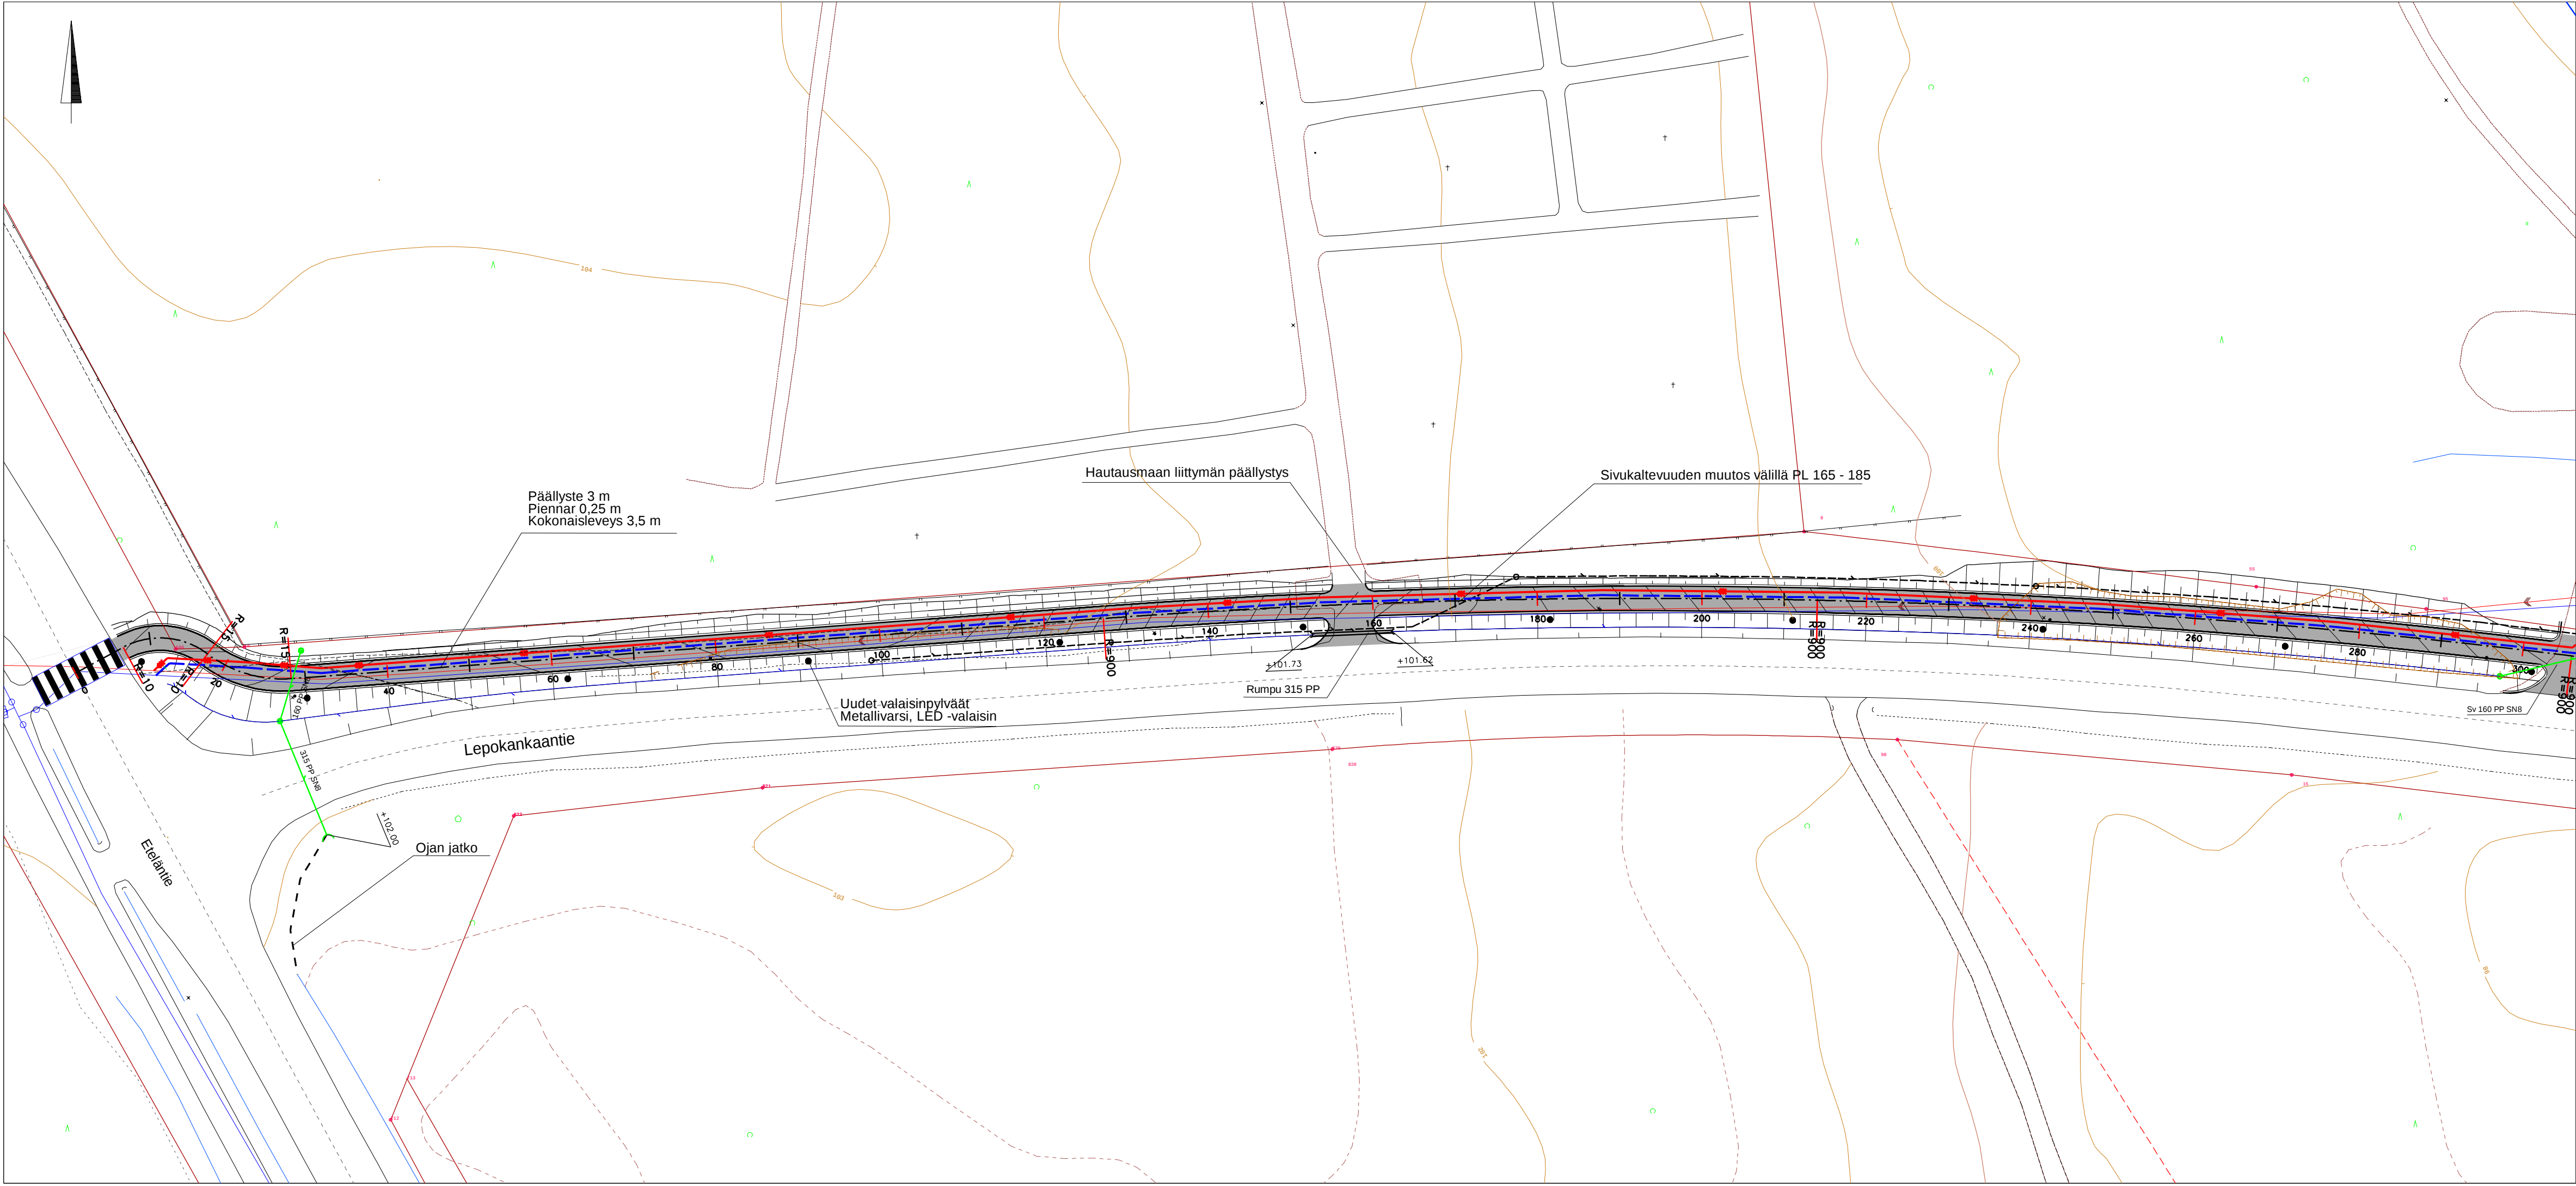

IISALMEN KAUPUNKI
TEKNINEN TOIMIALA

Suunniteltu: 19.12.2022

Hyväksytty: .

Suunnittelija:

Piirtäjä:

Pasi Korhonen

Pasi Korhonen

Lepokankaantien yhdistetty pyörätie
ja jalkakäytävä

Asemakuva PL 0 - 300

1:500

Katusuunnitelma

Muutos:

Pohjakartan koordinaattijärjestelmä ETRS-GK27
Korkeusjärjestelmä N2000

Kaupungin osa:

Piirustusnumero:

Numero

1595.701