


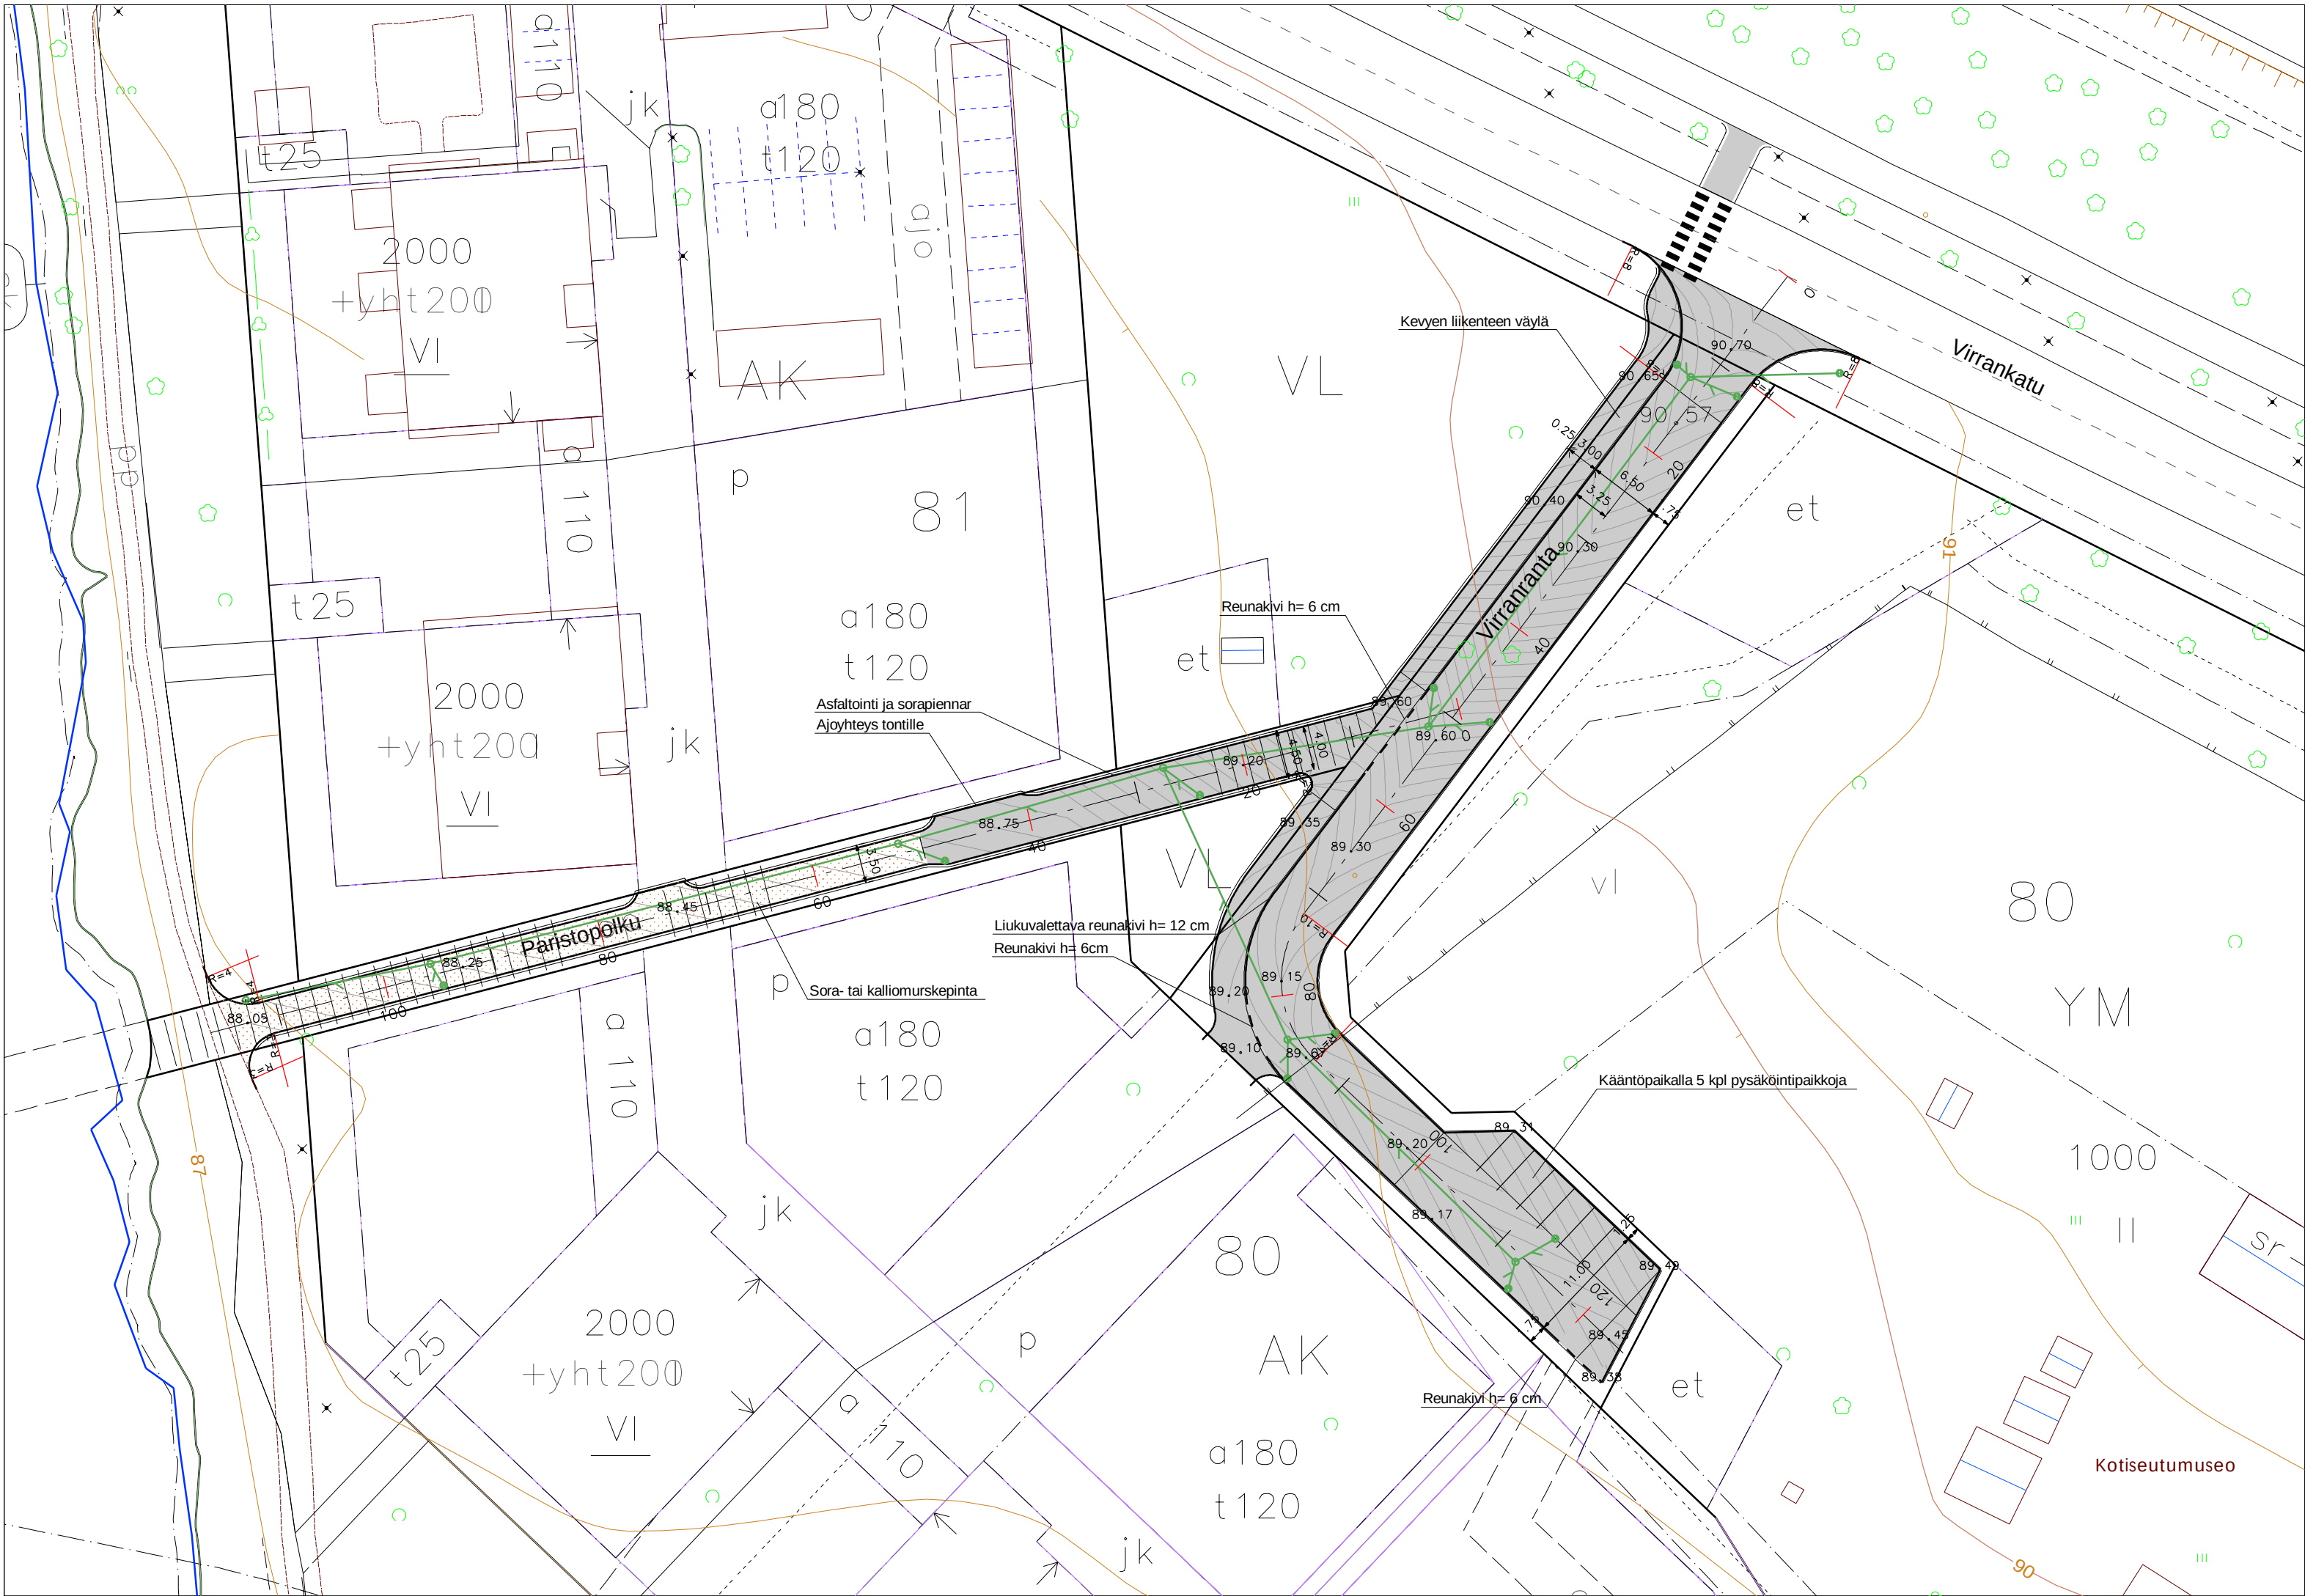

	IISALMEN KAUPUNKI TEKNINEN TOIMIALA	
	Suunniteltu: 25.10.2019 Suunnittelija: Pasi Korhonen	Hyväksytty: Piirtäjä: Pasi Korhonen
Virranranta ja Paristopolku Asemakuva Katusuunnitelma	1:500	Muutos: Lisätty kevyen liikenteen väylä 25.10.2019
		Pohjakartan koordinaattijärjestelmä ETRS-GK27 Korkeusjärjestelmä N2000 Kaupungin osa: 5 Piirustusnumero: 1526.701