


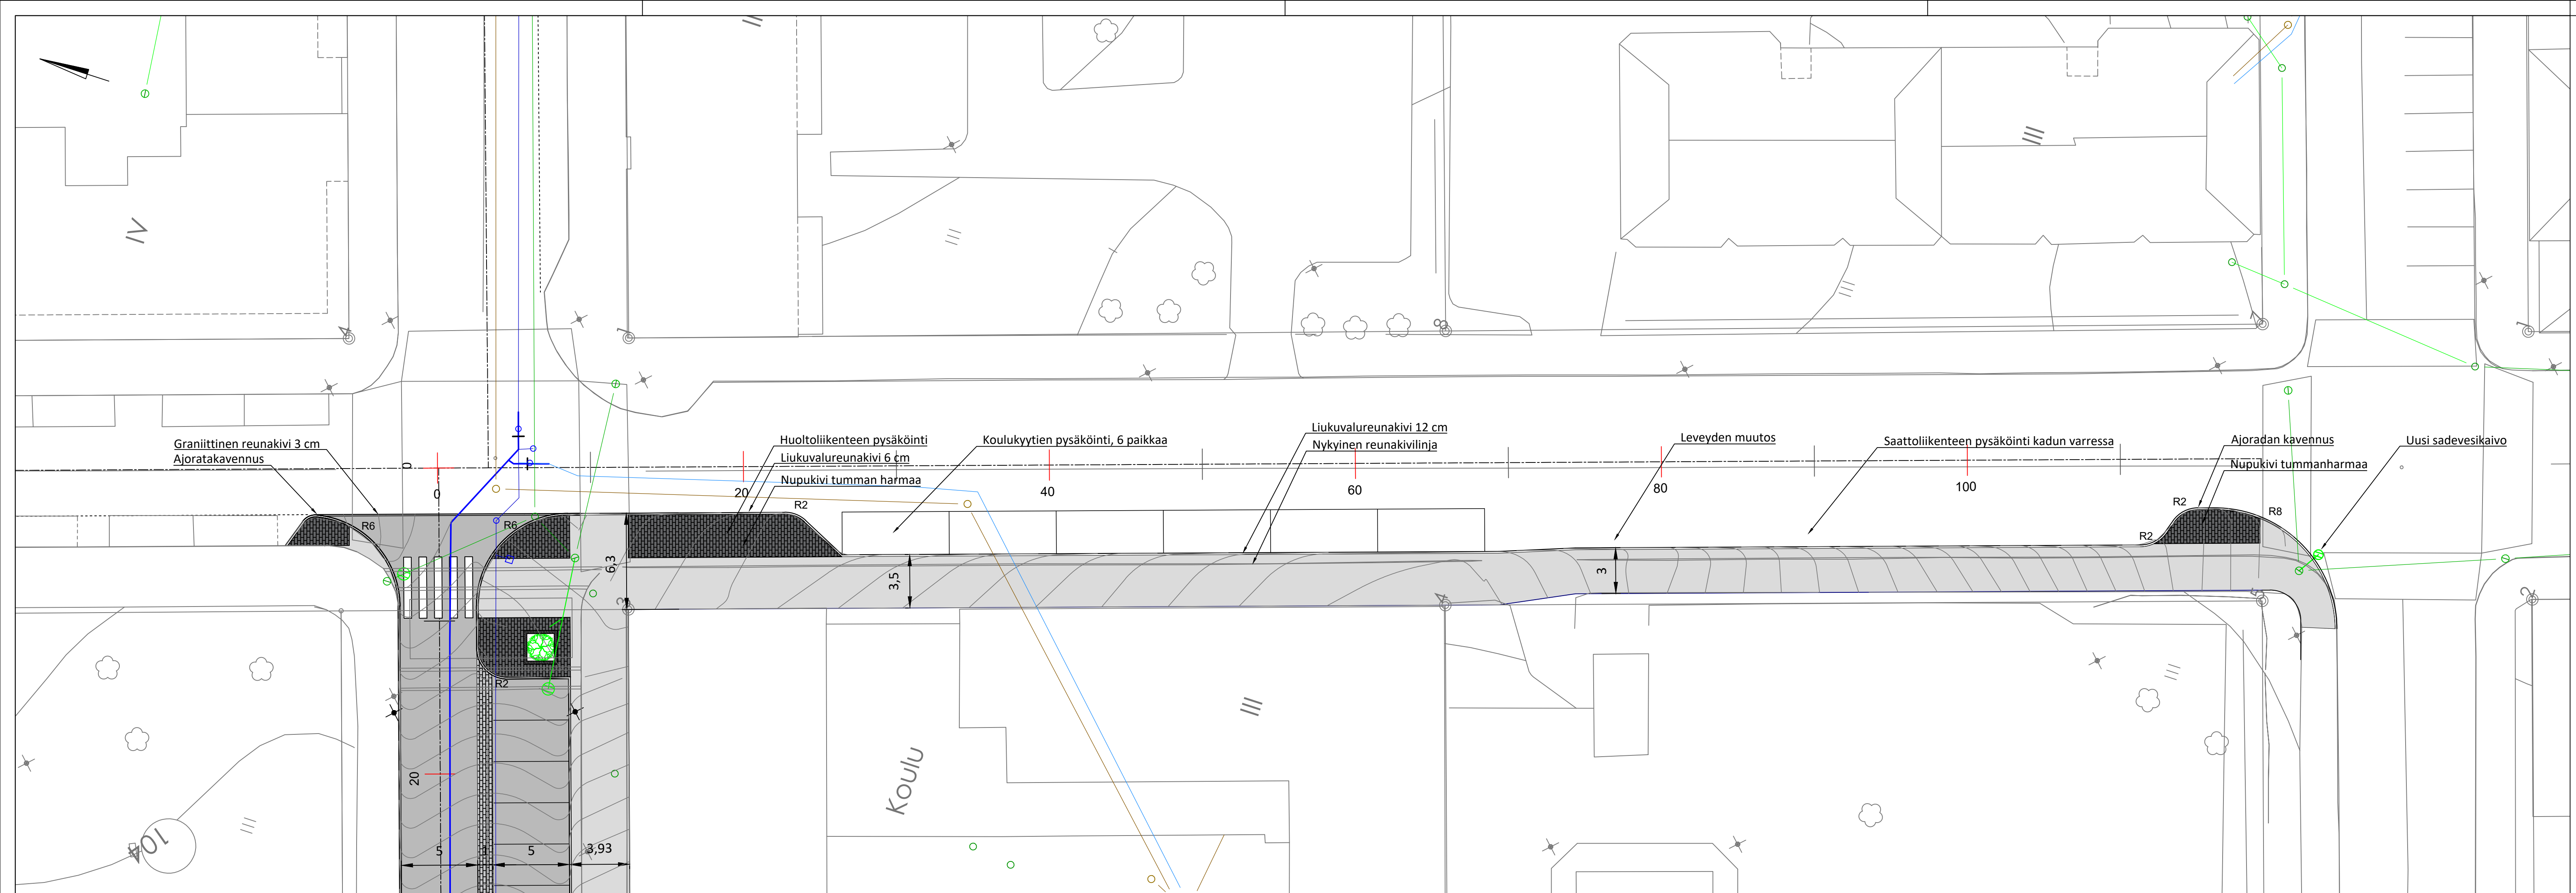

IISALMEN KAUPUNKI
TEKNINEN TOIMIALA

Suunniteltu: 29.4.2022

Hyväksytty: ..

Suunnittelija:

Piirtäjä:

Pasi Korhonen

Pasi Korhonen

Savonkadun ja Ilvolankadun
muutostyöt

Ilvolankatu

Asemakuva

Katusuunnitelma

1:200

Muutos:

Pohjakartan koordinaattijärjestelmä ETRS-GK27
Korkeusjärjestelmä N2000

Kaupungin osa:

1

Piirustusnumero:

1579.702