


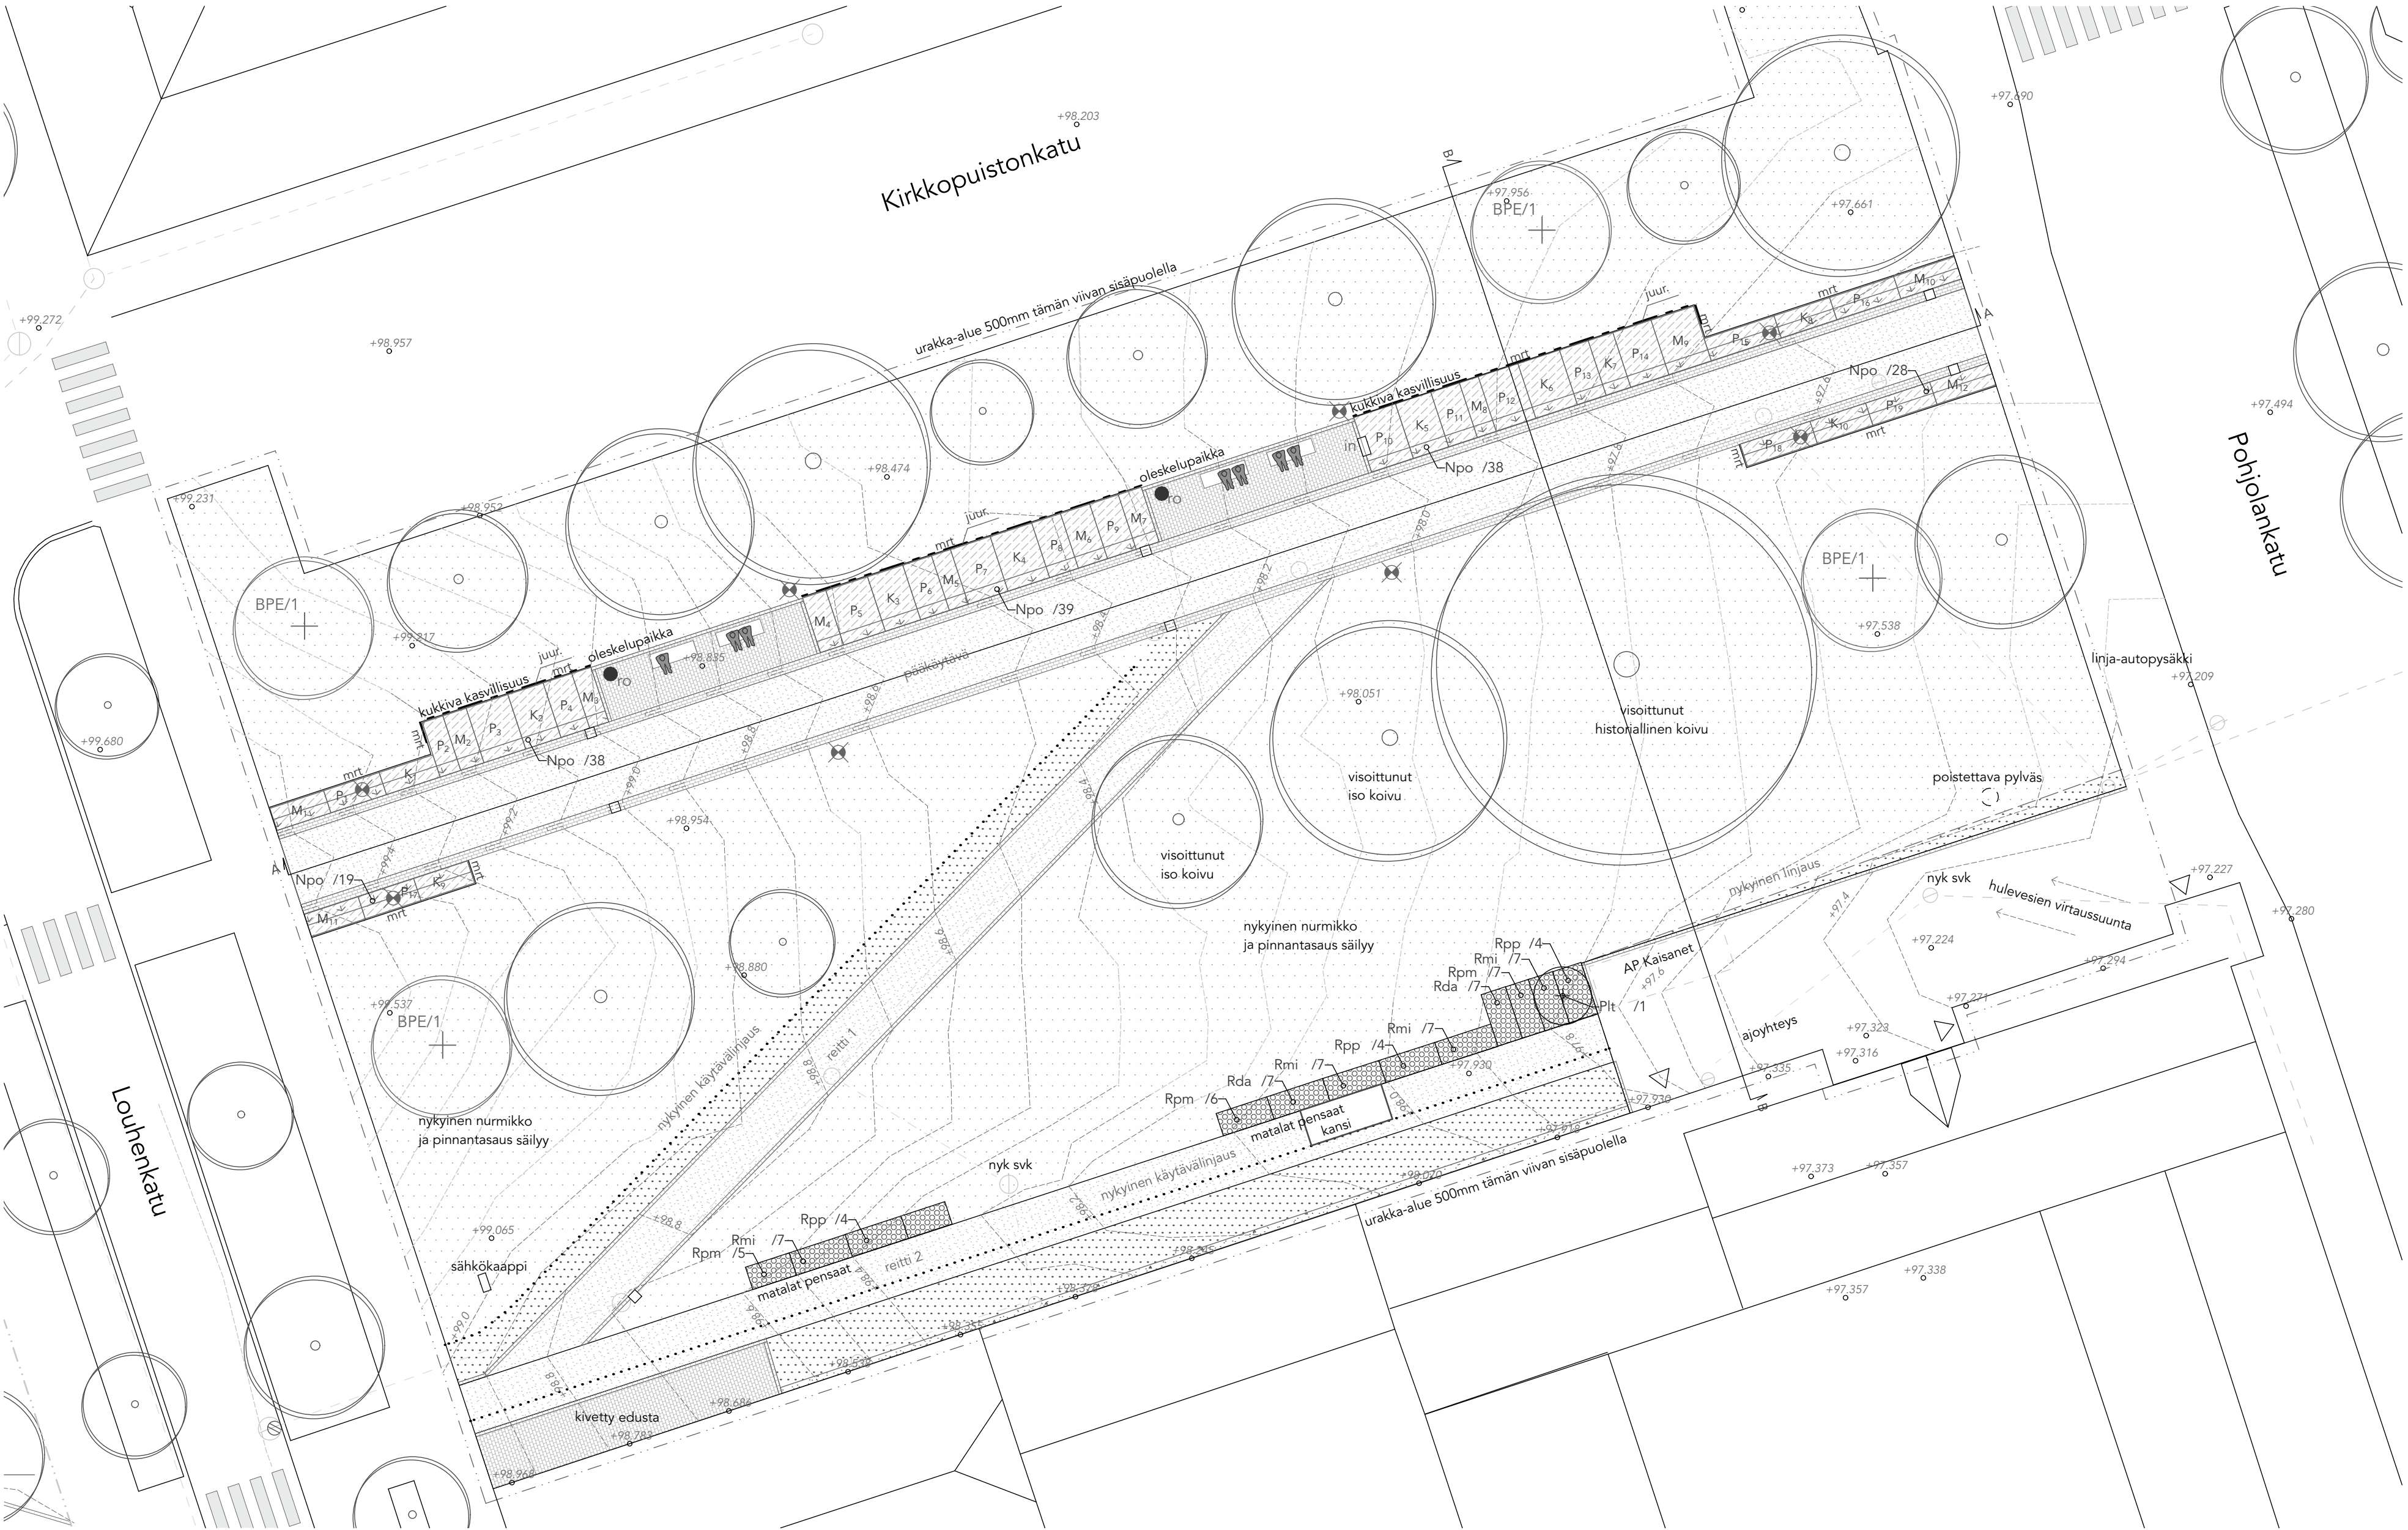

YLEISMERKINNÄT

- suunnittelualueen raja
- olevat korkeuskäyrät
- uusi korkotaso, korkeuskäyrät 10 cm välein
- oleva korkopiste
- vanha käytävälinja
- kasvilajin lyhenne ja istutettavien kasvien määrä

KASVILLISUUS

- oleva puu, koivu
- istutettava puu, ympärille Ø 70 cm alue, jolle ei kylvetä nurmikko
- istutettava yksittäispensas / pensasryhmä
- istutettavat perennat ja istutusalueen koodi
- sipulikukka istutus perenna-alueella ja alueelle kylvettävien sipulien määrä
- nurmikko, oleva
- nurmikko, kylvettävä

PINTAMATERIAALIT

- luonnonsoara, Ø 0-8 mm, väri: ruskea
- nupukiveys, koko: 140 x 140 x 220 mm (kierrätetty), 80 x 140 x 220 mm väri: ruskea, ensisijaisesti käytetään kierrätettyjä nupukiviä
- asfaltti, AB16
- nupukivikouru, kolmen nupukiven rivi, kourun syvyys 0-2 cm ensisijaisesti kierrätetyt nupukivet
- nupukivirajaus, yhden nupukiven levyinen ensisijaisesti kierrätetyt nupukivet, muuten 80 x 140 x 220 mm, väri: ruskea
- sorastus rakennuksien vierustalla, murske / sora Ø 16-32 mm

RAKENTEET, KALUSTEET, VARUSTEET


- juuriestematto, ks. asennustapa vihertyöselostuksesta
- istutusten reunatuki, lattateräs 3mm esim. Milcant Borderline, käsittelemätön, yläreuna asennetaan maantasoon
- asennettava sadevesikaivo, Jupalco 415 x 415, 7kpl
- nykyinen sadevesikaivo, nykyinen kaivo, nykyinen putkiliinja, uudet kaivot ja putkiliinat suunnitellaan myöhemmin
- penkki, uusi penkkimalli "Iisalmi" by Abau Design, 4kpl
- roska-astia, Lassila&Tikanoja: FINBIN City 100, lintuläpällä, väri: harmaa RAL 9007, maanvarainen, betonijalusta, 2kpl
- info-taulu, Abau Design, 1kpl
- uusi puistovalaisin, sama malli kuin aiemmin uusitut valaisinpylväät Kirkkopuistossa. Pylväsvalaisin WE-ef Leuchten ASP 504, valonlähde LED, ripustusvaijeri korvattu lattaraudalla, pylväs Tehomet 4,5 m, väri: harmaa RAL 9007, 8kpl

KASVILUETTELO, Iisalmen kirkkopuisto				
Lyh.	Laji	Huom	Koko	Ist.et. kpl/m2 merk.
Bpe	PUUT Betula pendula, rauduskoivu		rym 16-18	merk. 4
Pit	PENSAAT		ast.tai.	merk. 1
Rda	Philadelphus lewisii 'Tähtisilmä', loistoajasmike		"	2,5kpl/m2 19
Rmi	Rosa 'Dart's Defender', keijunruusu		"	" 28
Rpp	Rosa 'Minette', mustialanruusu		"	1,5kpl/m2 12
Rpm	Rosa pimpinellifolia 'Plena', juhannusruusu		"	2,5kpl/m2 18
	PERENNAT JA HEINÄT		9 cm	10kpl/m2 33
	Alchemilla alpina, tunturipoimulehti		"	" 67
	Achillea millefolium 'Cerise Queen', punakärsämä		"	" 53
	Artemisia arborescens, aaprottimaruna		"	" 92
	Aster novi-belgii 'Herttoniemi', syysasteri		"	" 25
	Aster novi-belgii 'Sini', syysasteri		"	" 141
	Briza media, niltyräpelö		"	" 25
	Calamagrostis acutiflora 'Karl Foerster', koristekastikka		"	" 67
	Centaurea montana, vuorikaunokki		"	" 16
	Cephalaria gigantea, kaukasiankirahvivukka		5kpl/m2	41
	Dianthus deltoides, ketoneliikka		"	" 53
	Eryngium planum, sinipiikkiputki		"	" 16
	Eupatorium purpureum, purppurapunalatva		5kpl/m2	33
	Euphorbia cyparissias, tarhatyräkki		10kpl/m2	" 33
	Festuca ovina, lampaannata		"	" 33
	Galium boreale, ahomatar		"	" 8
	Geranium sanguineum, verikurjenpolvi		"	" 49
	Gillenia trifoliata, enkeliperhosangervo		"	" 53
	Molinia caerulea, siniheinä		"	" 92
	Phlox paniculata 'Syreeniflow', syysleimu		"	" 35
	Phlox paniculata 'Frau A. Büchner', syysleimu		"	" 67
	Saponaria officinalis 'Plena', rohtosuopayrtti		"	" 92
	Sedum 'Purple Emperor', komeamaksaruoho		"	" 33
	Sedum telephium 'Bengt Fagerström', isomaksaruoho		"	" 67
	Sedum telephium 'Carl', isomaksaruoho		"	" 53
	Solidaster luteus, piiskuasteri		"	" 49
	Stachys macrantha, jalopähkämä		"	"
	KUKKASIPULIT			
	Allium giganteum, jättilaukka	Istutetaan M-alueille		96
Npo	Narcissus poeticus, valkonarsissi	Istutetaan käytävän varteen		205

Mikäli kasviluettelossa mainitut lajit tai lajikkeet eivät ole saatavilla, korvaavista kasveista tulee keskustella suunnittelijan kanssa.

HUOM! Aluekohtaiset kasvimäärät ks. MARK-225-102-007

PERIAATTEELLINEN ISTUTUSDIAGRAMMI
DYNAAMISILLE PERENNA-ALUEILLE

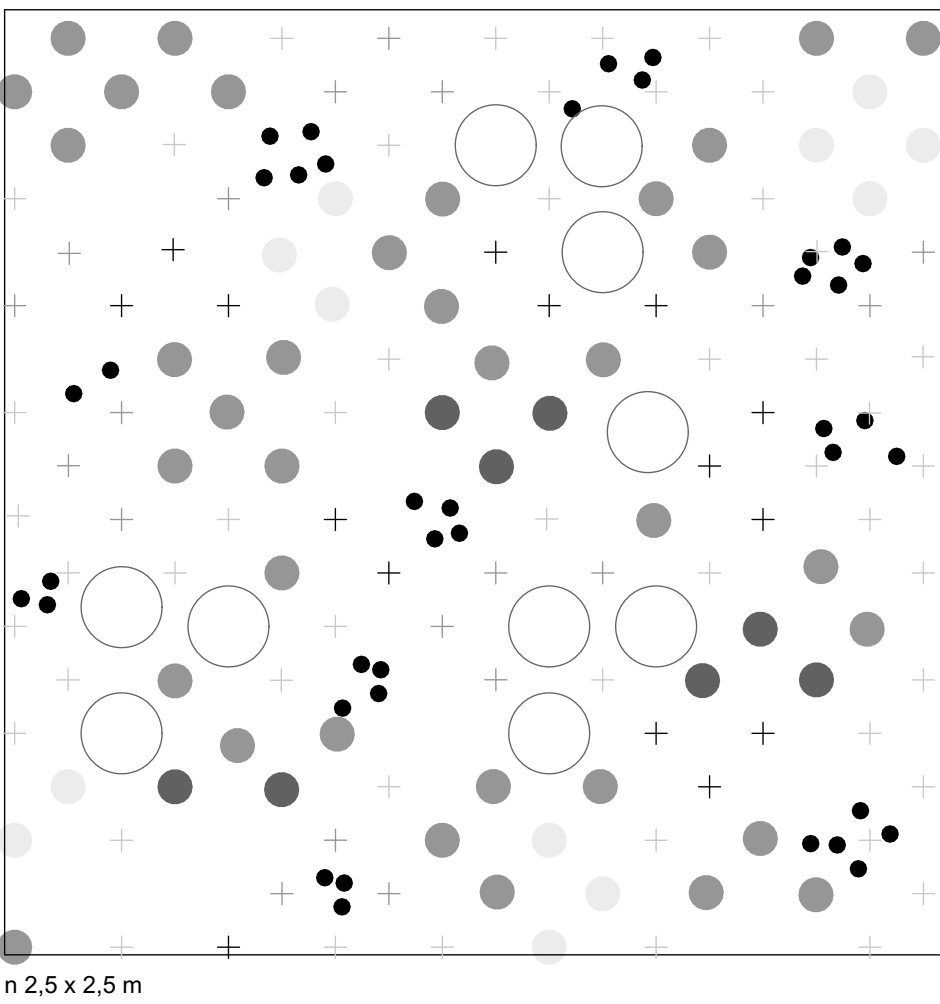

- kasvipaletin lajit istutetaan keskenään sekaisin ja pieniin ryhmiin. Istutuksissa noudatetaan kasviluettelon istutusetäisyyksiä.
- kukkasipulit istutetaan koko alueelle pieniin ryhmiin, pakotin istutusetäisyyksiä noudattaen.

Kaupunginosa / Kylä	Korttel / Tila	Tontti / Rno	Viranomaisten merkintöjä		
1.					
Rakennusmerkitse	Pitovelho		Juokseva numero		
PERUSPARANNUS	TOTEUTUSSUUNNITELMA				
Rakennuskohde	Pitovelho		Mittakaava		
Louhenkatu, Pohjolankatu, Kirkkopuistonkatu	VIHERRAKENNUSSUUNNITELMA		1:200		
74120 Iisalmi					
NOMAJI Nomaji maiseimia-arkkitehtit Oy etunimi@nomaji.fi www.nomaji.fi			Suunnittelija, työnnumero, piirustuksennumero	Muutos	
			MARK-225-102-001		
			Suunnittelija		Päiväys
			RNo, INo, IAN		3.6.2022

NOMAJI

Nomaji maisema-arkkitehdit Oy
etunimi@nomaji.fi

www.nomaji.fi