


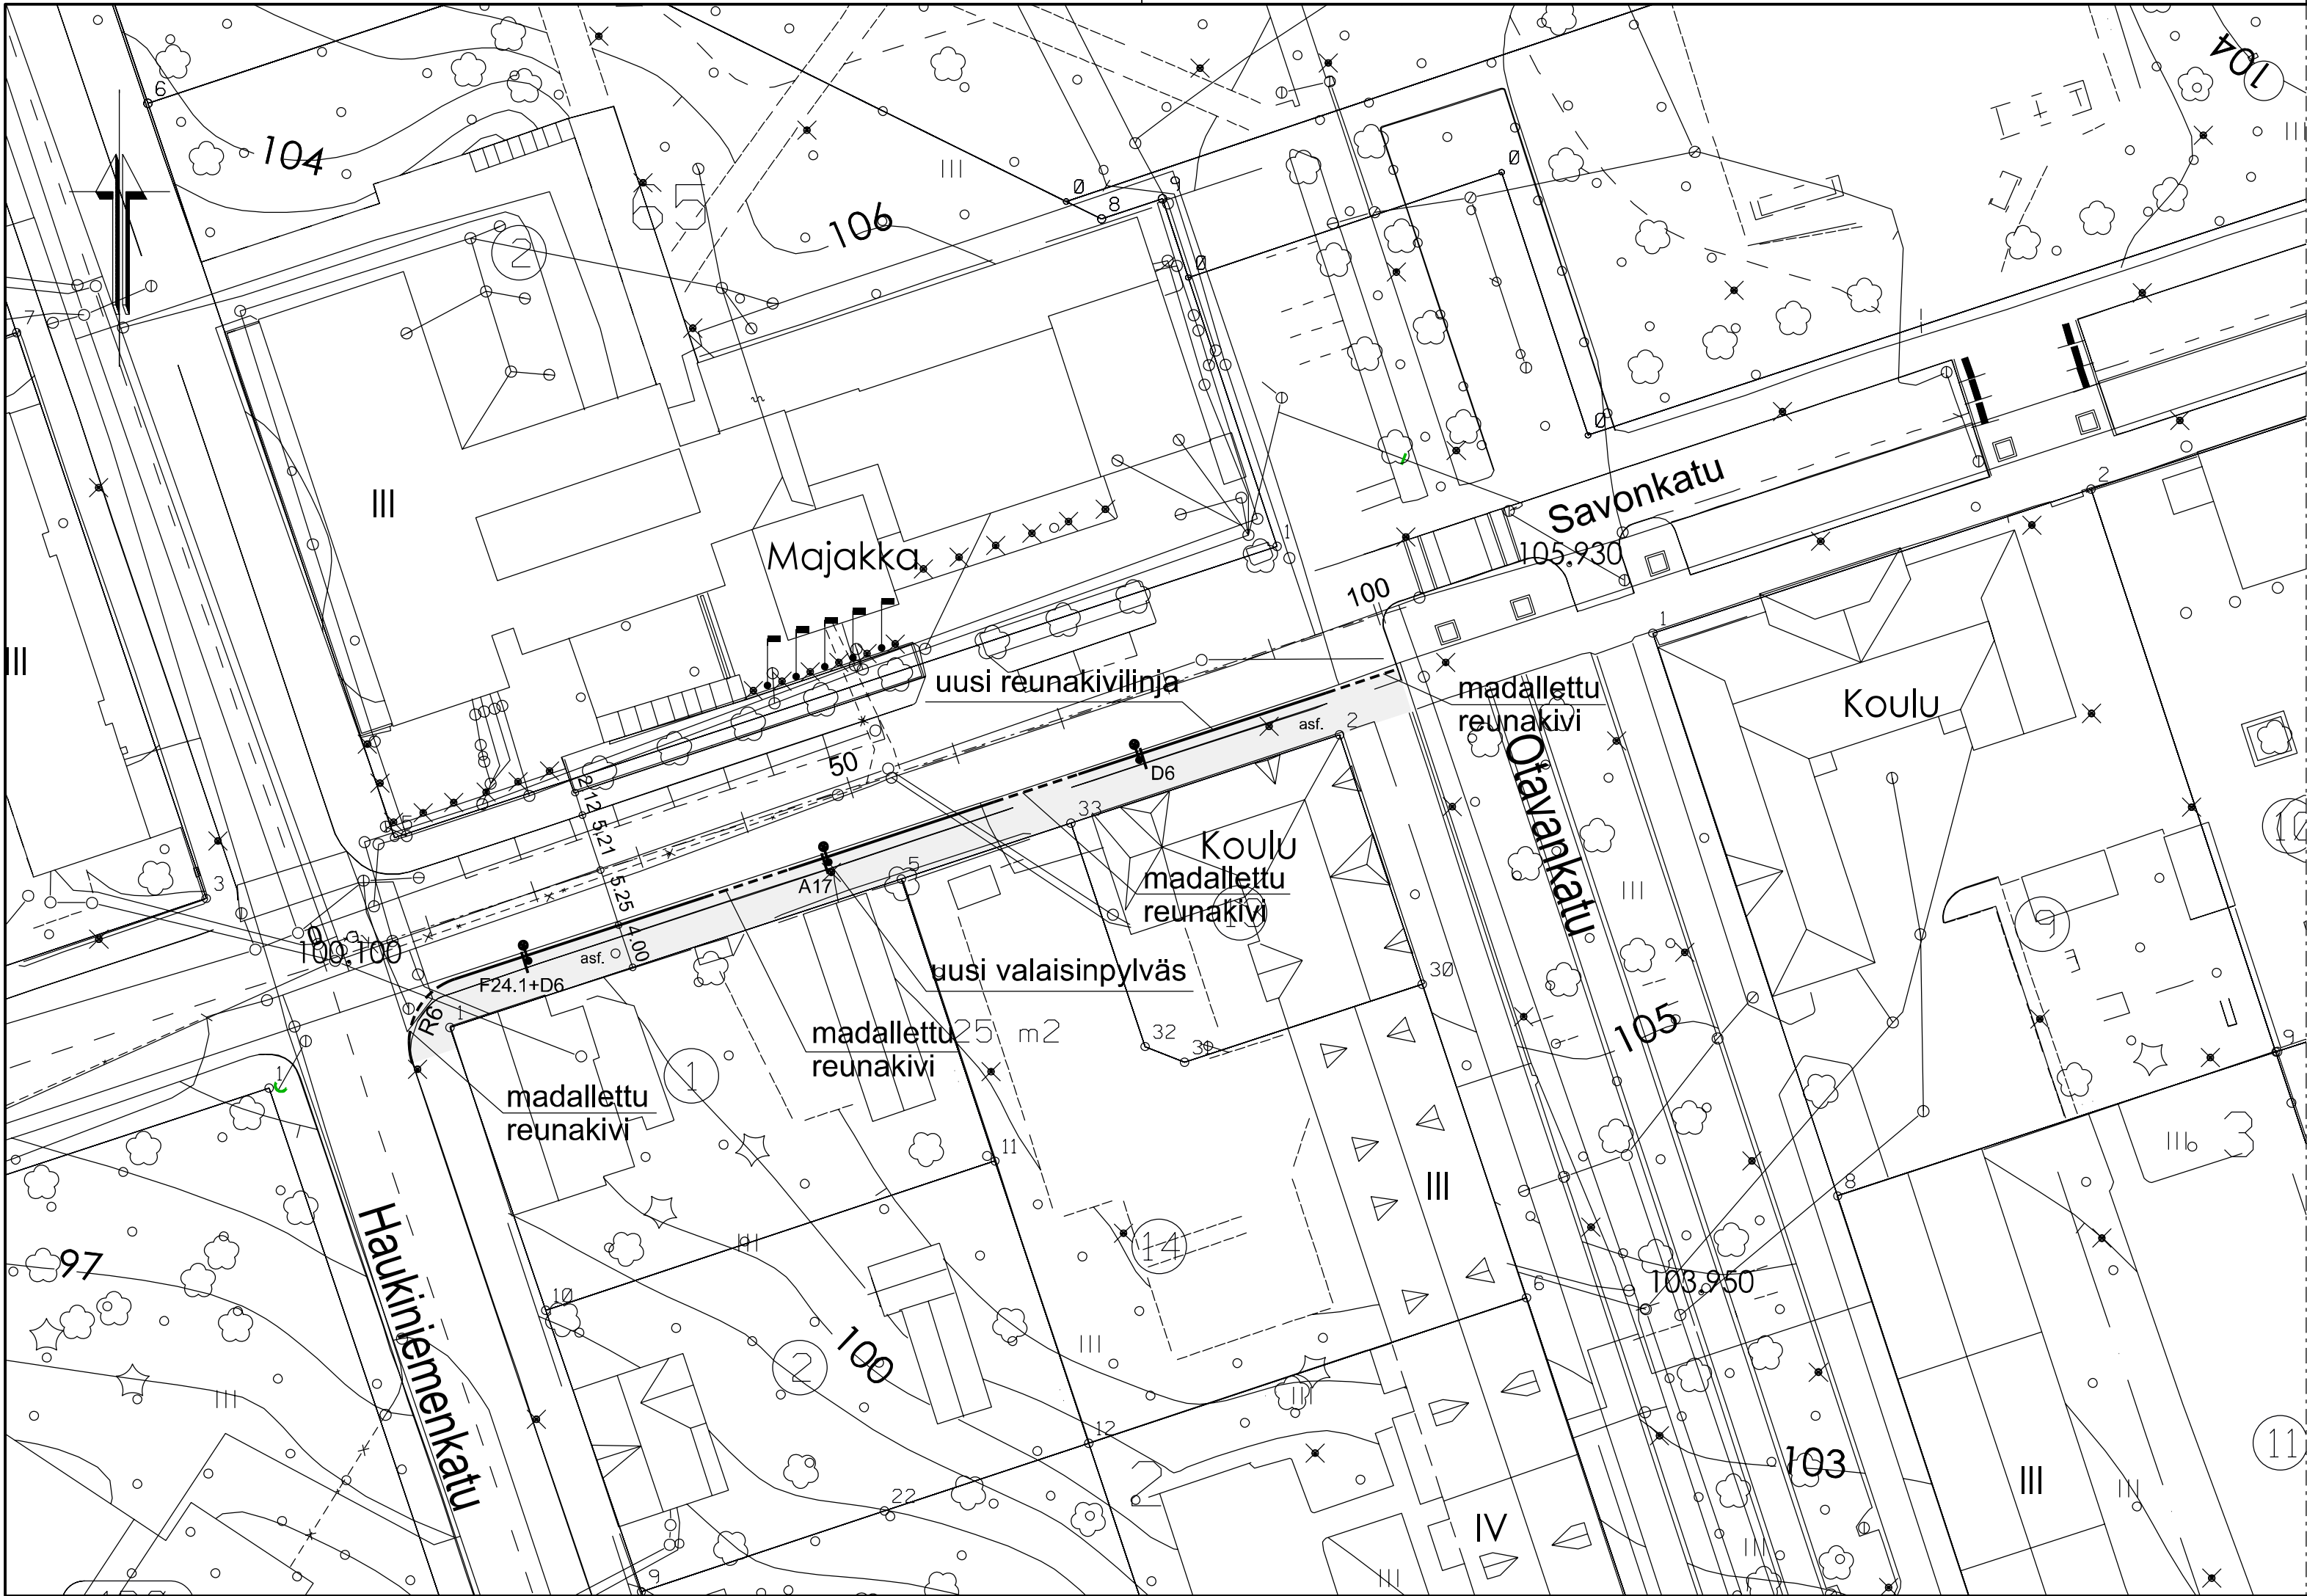

ETELÄINEN REUNAKIVILINJA SIIRTYY NOIN 1,0 METRIÄ AJORADALLE PÄIN. REUNAKIVENÄ KÄYTETÄÄN GRANIITTISTA REUNAKIVEÄ.

KORKEIDEN REUNAKIVIEN KORKEUS ON 12 CM JA MADALLETTUJEN REUNAKIVIEN KORKEUS ON 3-4 CM.

VALAISTUS UUSITAAN KOLMELLA UDELLA PYLVÄÄLLÄ JA VALAISIMELLA.

KEVYEN LIIKENTEN VÄYLÄ MERKITÄÄN LIIKENNEMERKEILLÄ YHDISTETTY PYÖRÄTIE JA JALKAKÄYTÄVÄ (nro D6) JA KAKSISUUNTAISUUDEN LISÄKILVILLÄ.

PYSÄKÖINTIALUEESEEN PÄÄTTYVÄ AJORATA OSOITETAAN LIIKENNEMERKILLÄ UMPITIE (nro F24.1).

LAPSISTA VAROITETAAN LIIKENNEMERKILLÄ LAPSIA (nro A17).

LIKENNEMERKIT KIINNITETÄÄN UUSIIN VALAISINPYLVÄISIIN.

Muutos			Suhde	Kaup.osa
 IISALMEN KAUPUNKI Tekninen ja ympäristötoimiala PUH 017-27 231 PL 10 (Pohjolankatu 14), 74101 Iisalmi			1:500	1
SAVONKATU VÄLI HAUKINIEMENKATU-OTAVANKATU JALKAKÄYTÄVÄN LEVENTÄMINEN YHDISTETYKSI PYÖRÄTIEKSI JA JALKAKÄYTÄVÄKSI			Suunn.	4.5.2023
			Piirt.	4.5.2023
			Tark.	
			Hyv. tkl.	
			Hyv. kh.	
SUUNNITELMAKARTTA			Korvaa piirustuksen	
			PIIR.N:o	1613.701
			DNRO	