

lidensalmenpuiston leikkikenttä


Konsepti - Saukon maailma

Vesistöjen rantamilla viihtyvän saucon elämä näkyy puiston teemassa.



Leikkisä Saukko saattaa
huvitella mäenlaskulla,
kieppumalla häntänsä
perässä tai peuhaamalla.
Saukon pesä on yleensä
veden lähistöllä.

Suunnitelmaehdotus 1:300

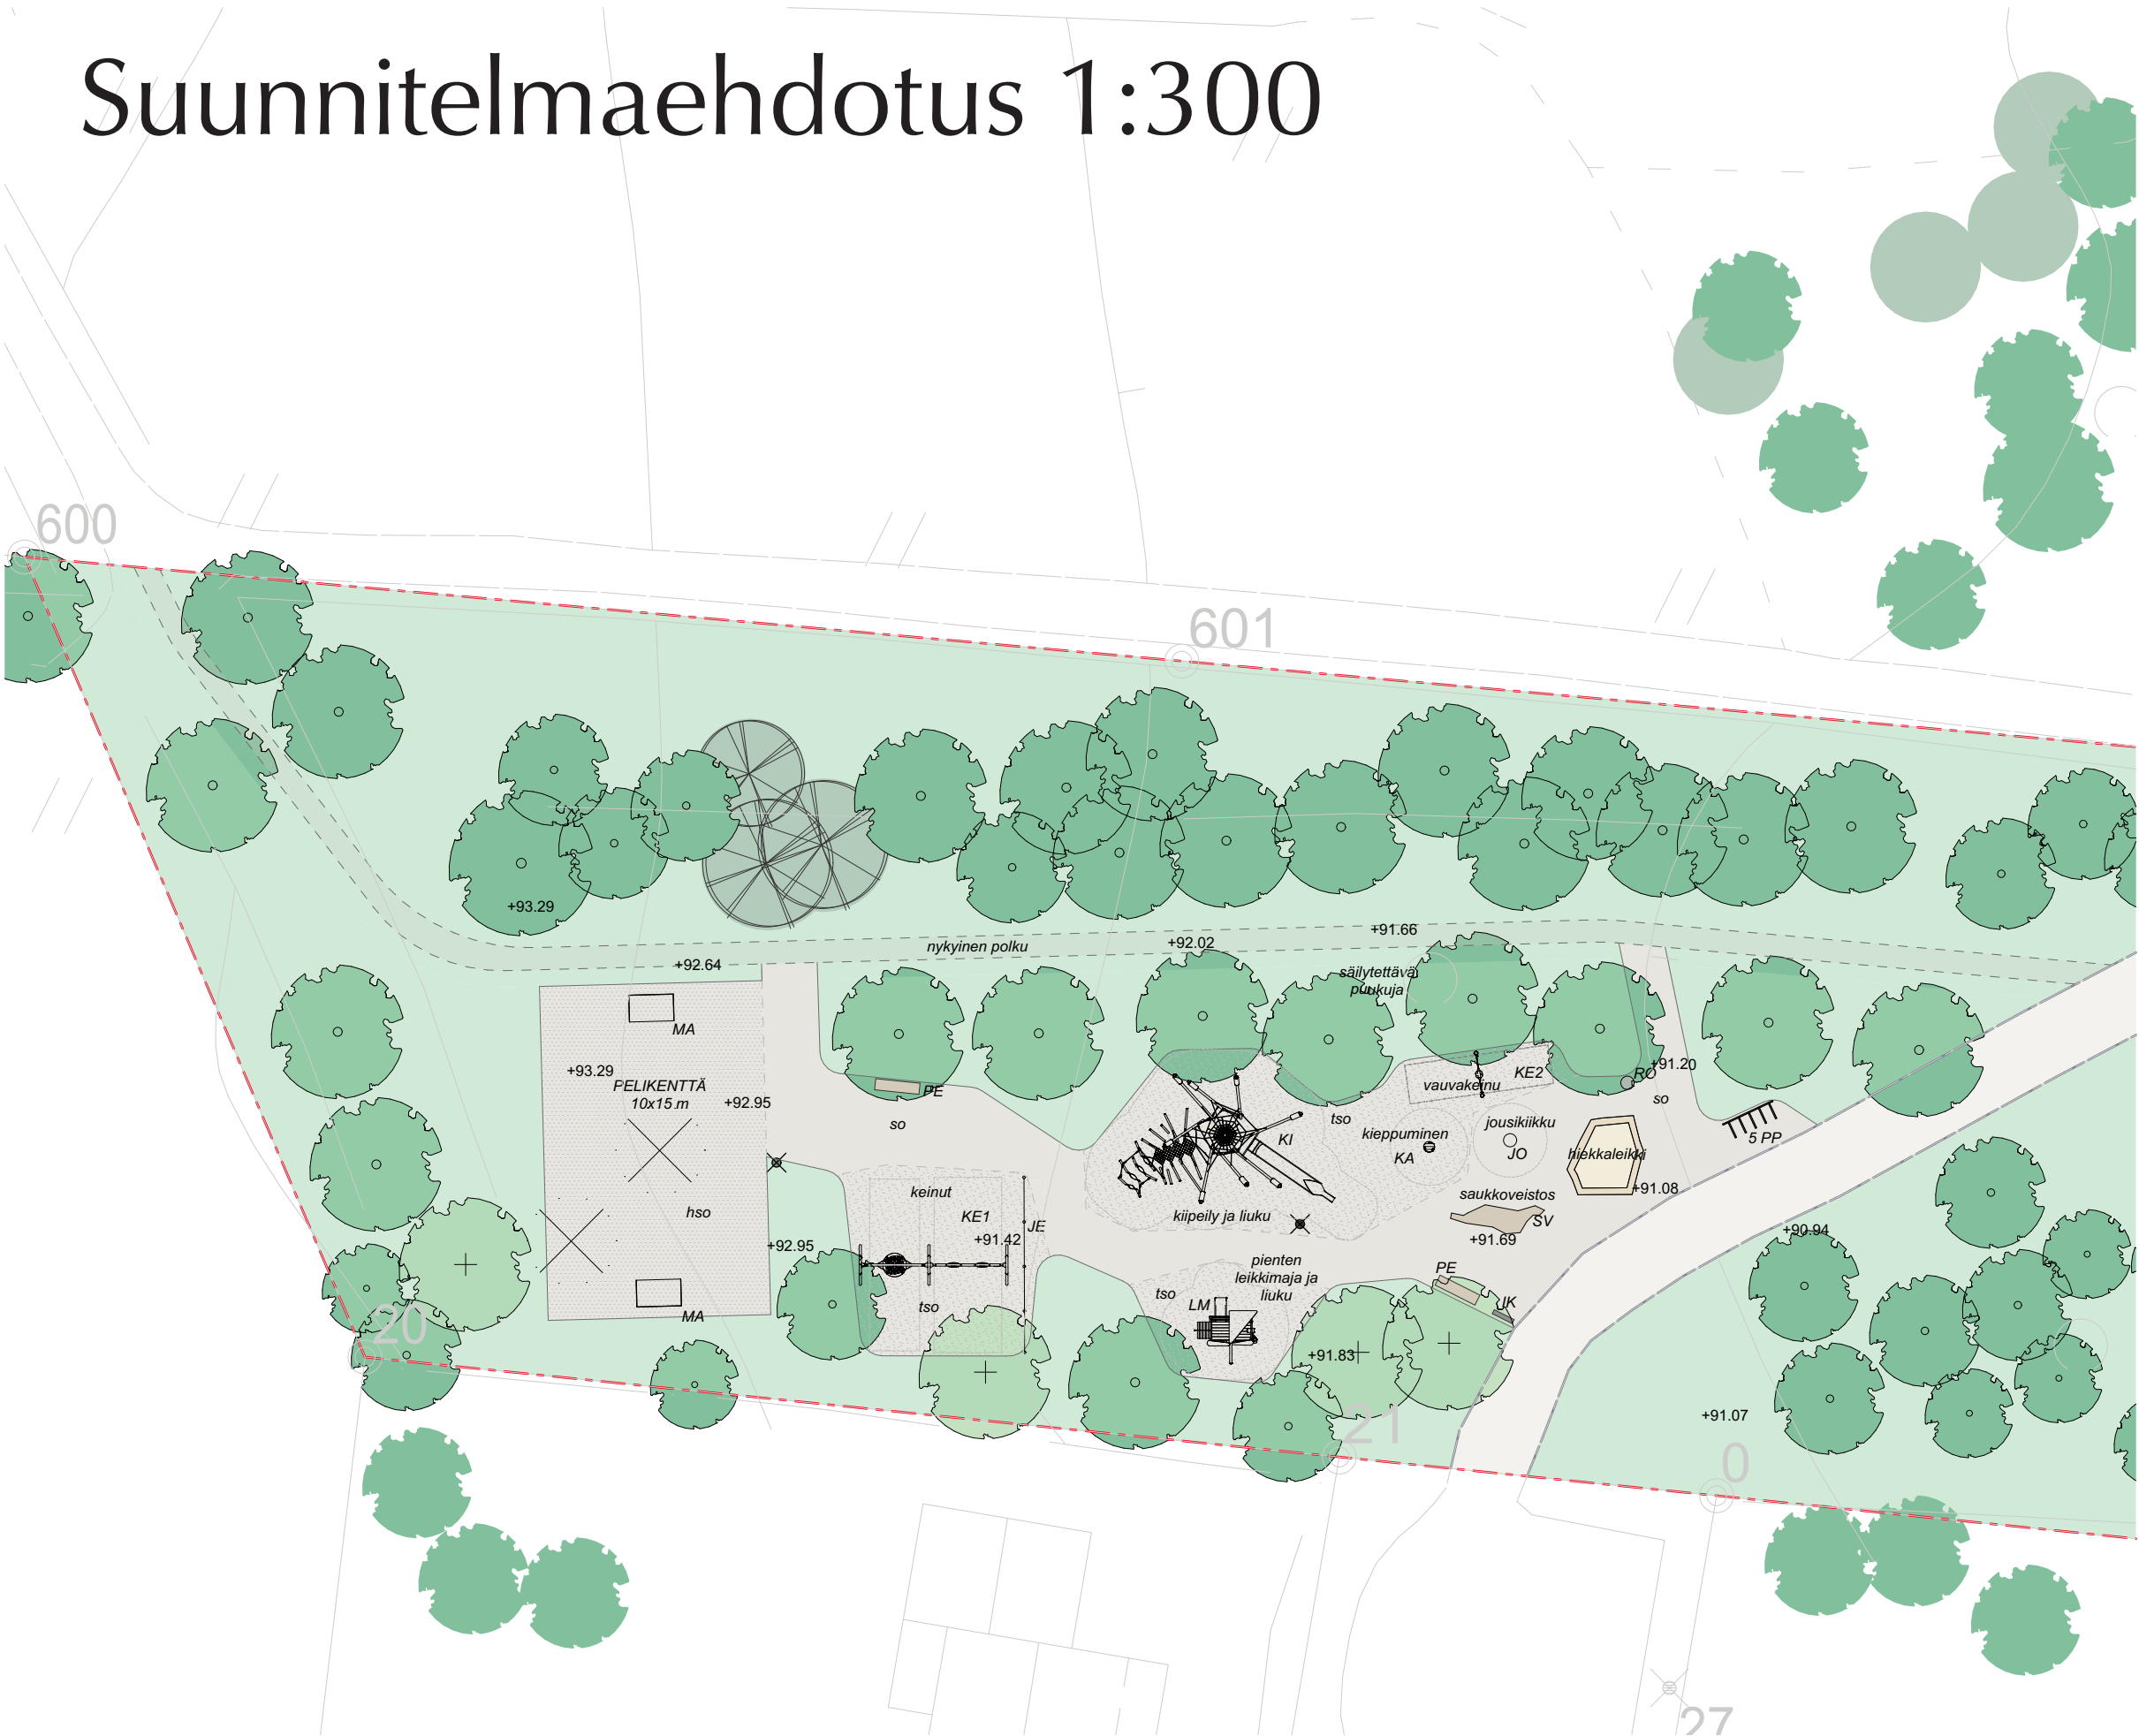


- MERKKIEN SELITE
- Säilytettävä havupuu, ei mitattu
 - Säilytettävä lehtipuu, ei mitattu
 - Istutettava puu
 - Poistettava puu
 - Oleva kasvillisuus
 - Oleva sora
 - so Luonnonsora 0-8 mm
 - hso Hieno luonnonsora 0-8 mm (pelikenttä)
 - tso Turvasora
 - HL Hiekkaleikkialue, rajaus maapuilla (paikalta kaadettavat puut)
 - KE1 Keinuteline kolmelle istuimelle, Yhdistelmäkeinu KSW92011, erikoisväri vihreä, Kompan - Yhdistelmäkeinu sisältää 1 kpl pesäistuin, 2 kpl lautaistuin, istuinosien väri musta
 - KE2 Keinuteline, Vauvakeinu, NRO902, Robinia, Kompan
 - KA Karuselli, Spinneri, NRO110, Robinia, Kompan
 - JO Jousikiikku, Kiikku 2, NRO102, Robinia, Kompan
 - KI Kiipeilyteline ja liuku, Grass Landscape Essen, Spiel-bau
 - LM Leikkimaja ja liuku, Grass Cabin Finny IV, Spiel-bau
 - JE Juoksuesteaita, 8003463, Hags
 - PP Pyöräpaikoitus, pyöräteline CubiQ Standard, välitys 500 mm, väri vihreä
 - PE Selkänojaton hirsipenkki, kaupungin oma malli
 - SV Saukkoveistos, Toteutetaan yhteistyössä paikallisen taiteilijan kanssa
 - MA Jalkapallomaali 2x1,2 m, Alusport harjoitusmaali
 - IK Infokyltti, J14712, Lappset
 - Puistovalaisin
 - RO Roska-astia, City 60 l, Lehtovuori

Referenssikuvia

Leikkivälineet - kaislikko-teema

Pelikentän maalit

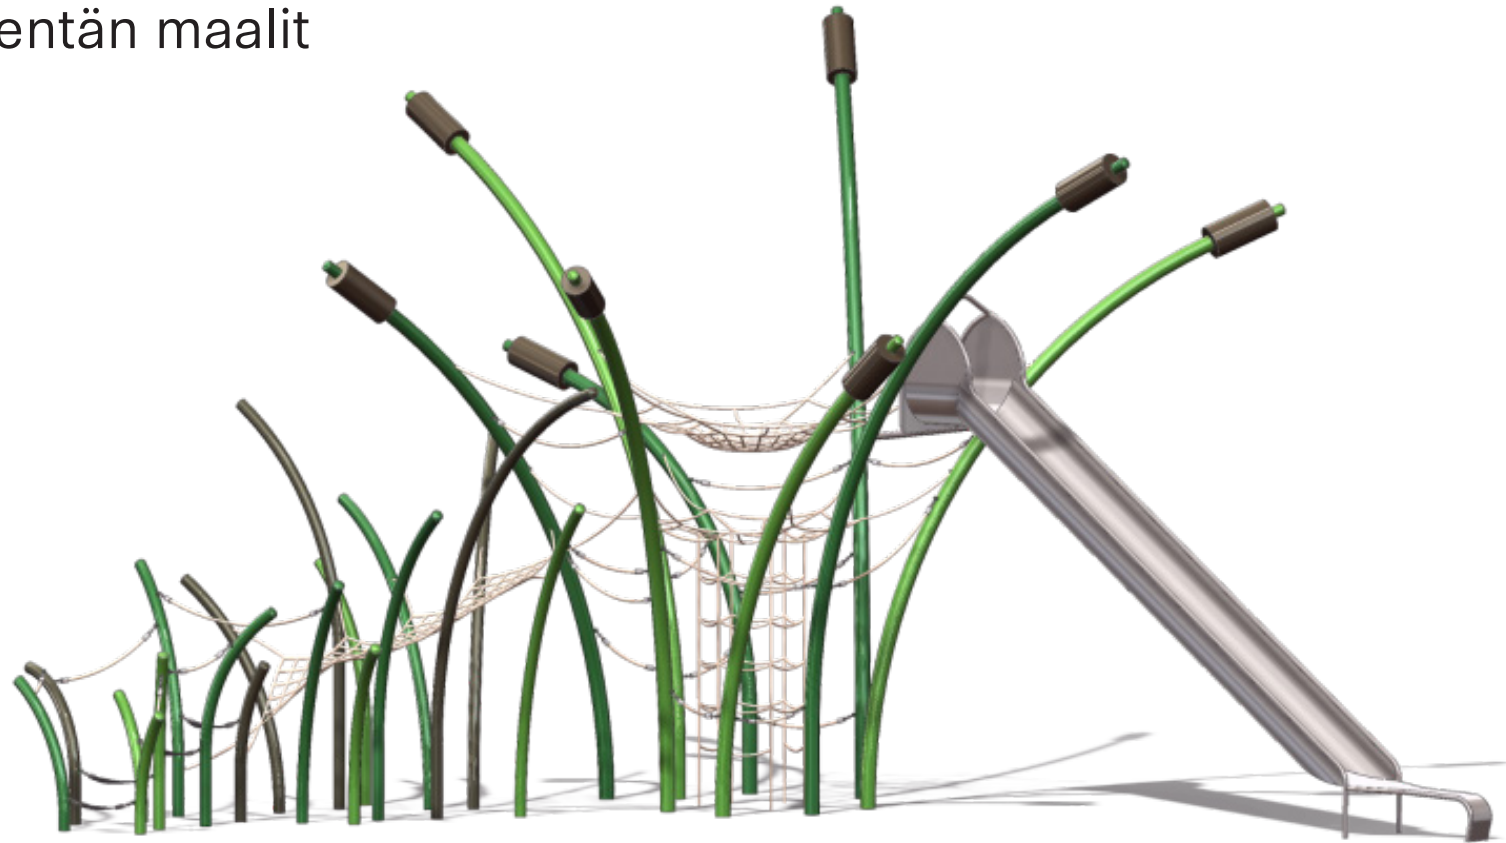


Kiipeily ja liuku, pienten leikkimaja ja liuku, keinuminen. Teräsputkissa värinä vihreä.

Jalkapallomaalit 1,2 x 2 m

Referenssikuvia

Leikkivälineet - puunrunko-teema

Varusteet

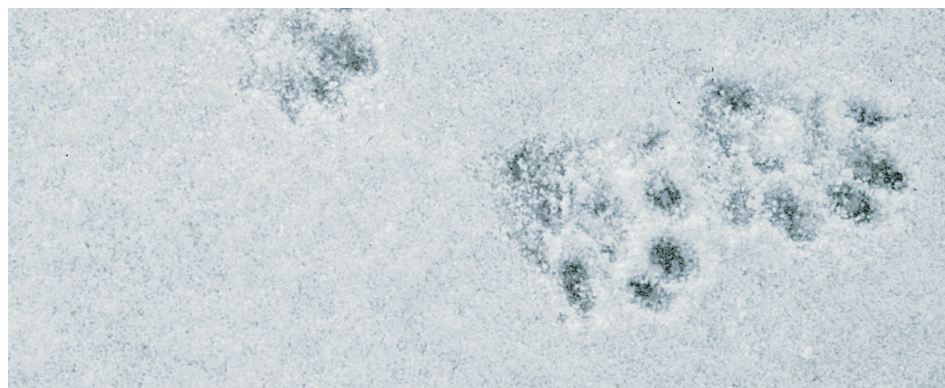




Jousikiikut, kieppuminen.
Maapuut hiekkaleikin
rajaukseen

Saukon jalanjälkiä valettuina
betonilaattoina.

Infotaulu, Pyöräteline,
Hirsipenkki

Referenssikuvia

Saukkoveistos

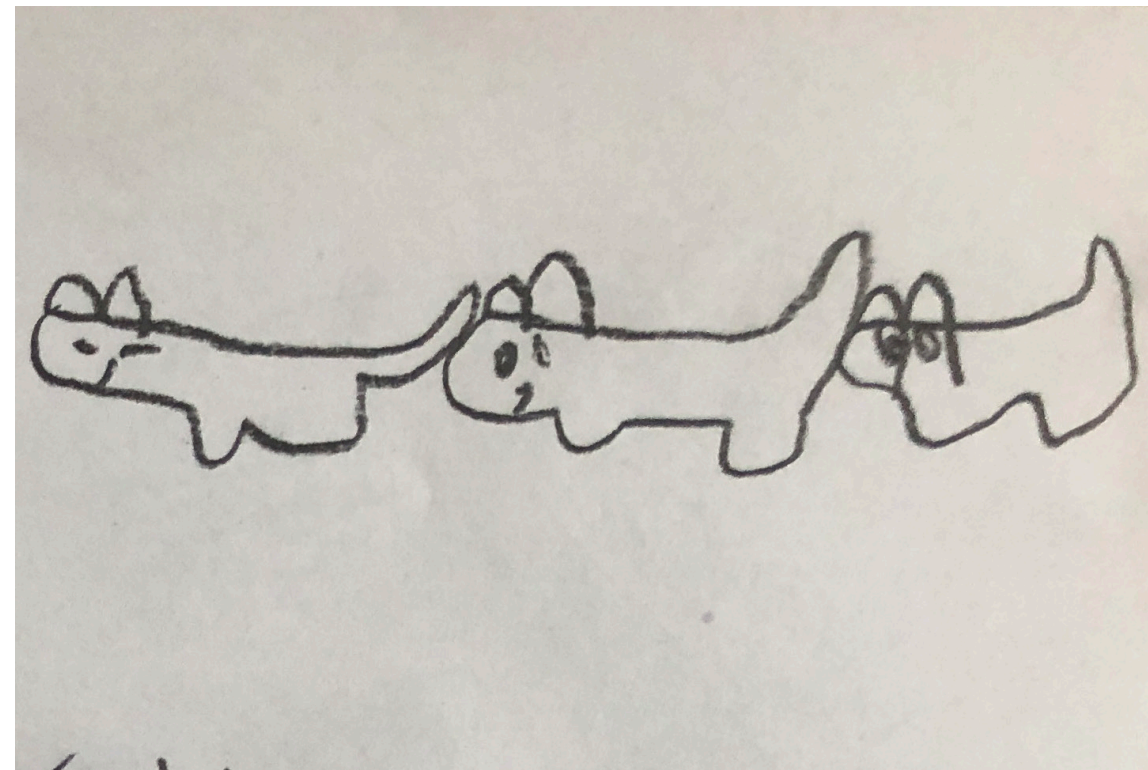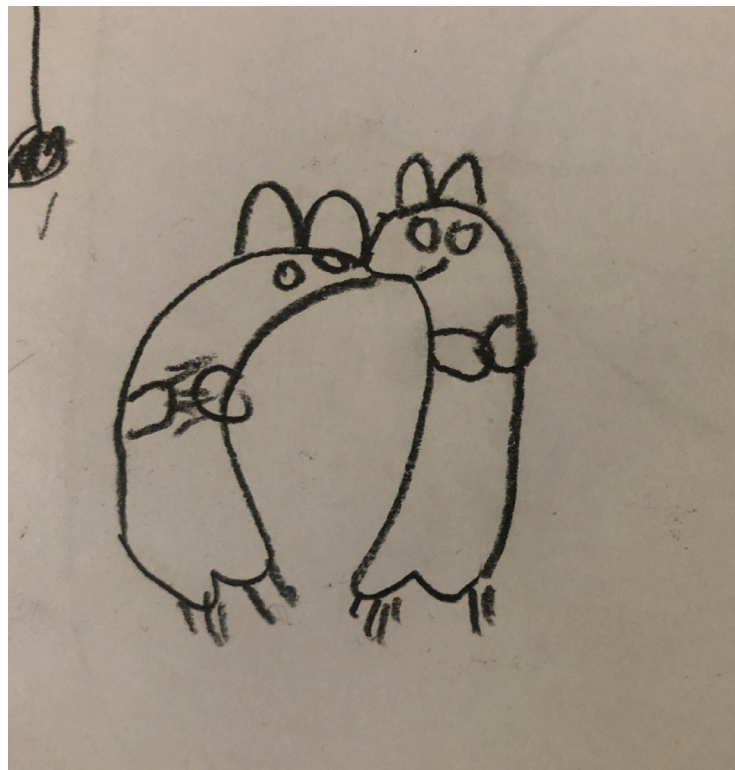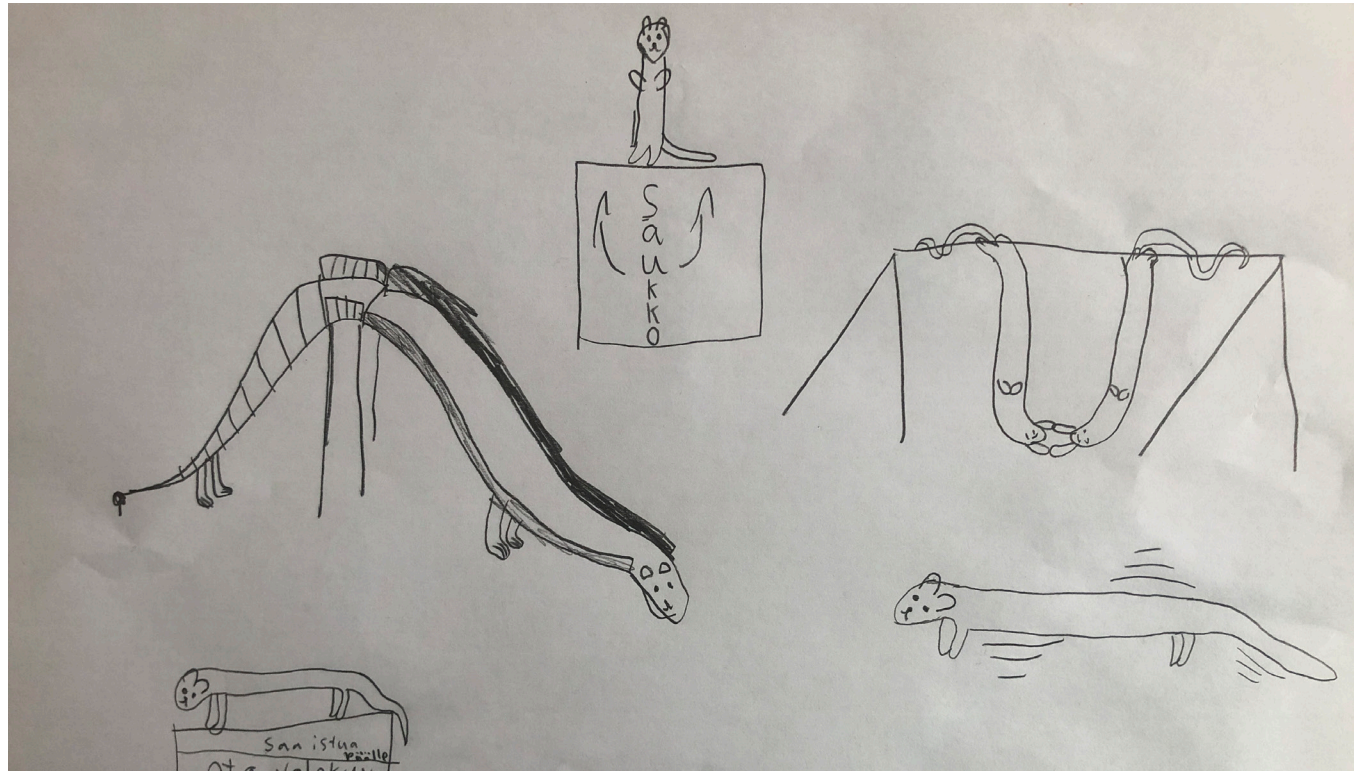

Leikittävän veistoksen tekeminen alueelle yhteistyössä puutaiteilijan kanssa.

Lasten piirroksia saukkoaiheisista leikkivälineistä. Otteita Erkki Rytkösen puuveistoksista.

NOMAJI

Nomaji maisema-arkkitehdit Oy
Meritullinkatu 11 D, 00170 Helsinki
+358 (0)45 7877 4688, nomaji@nomaji.fi