


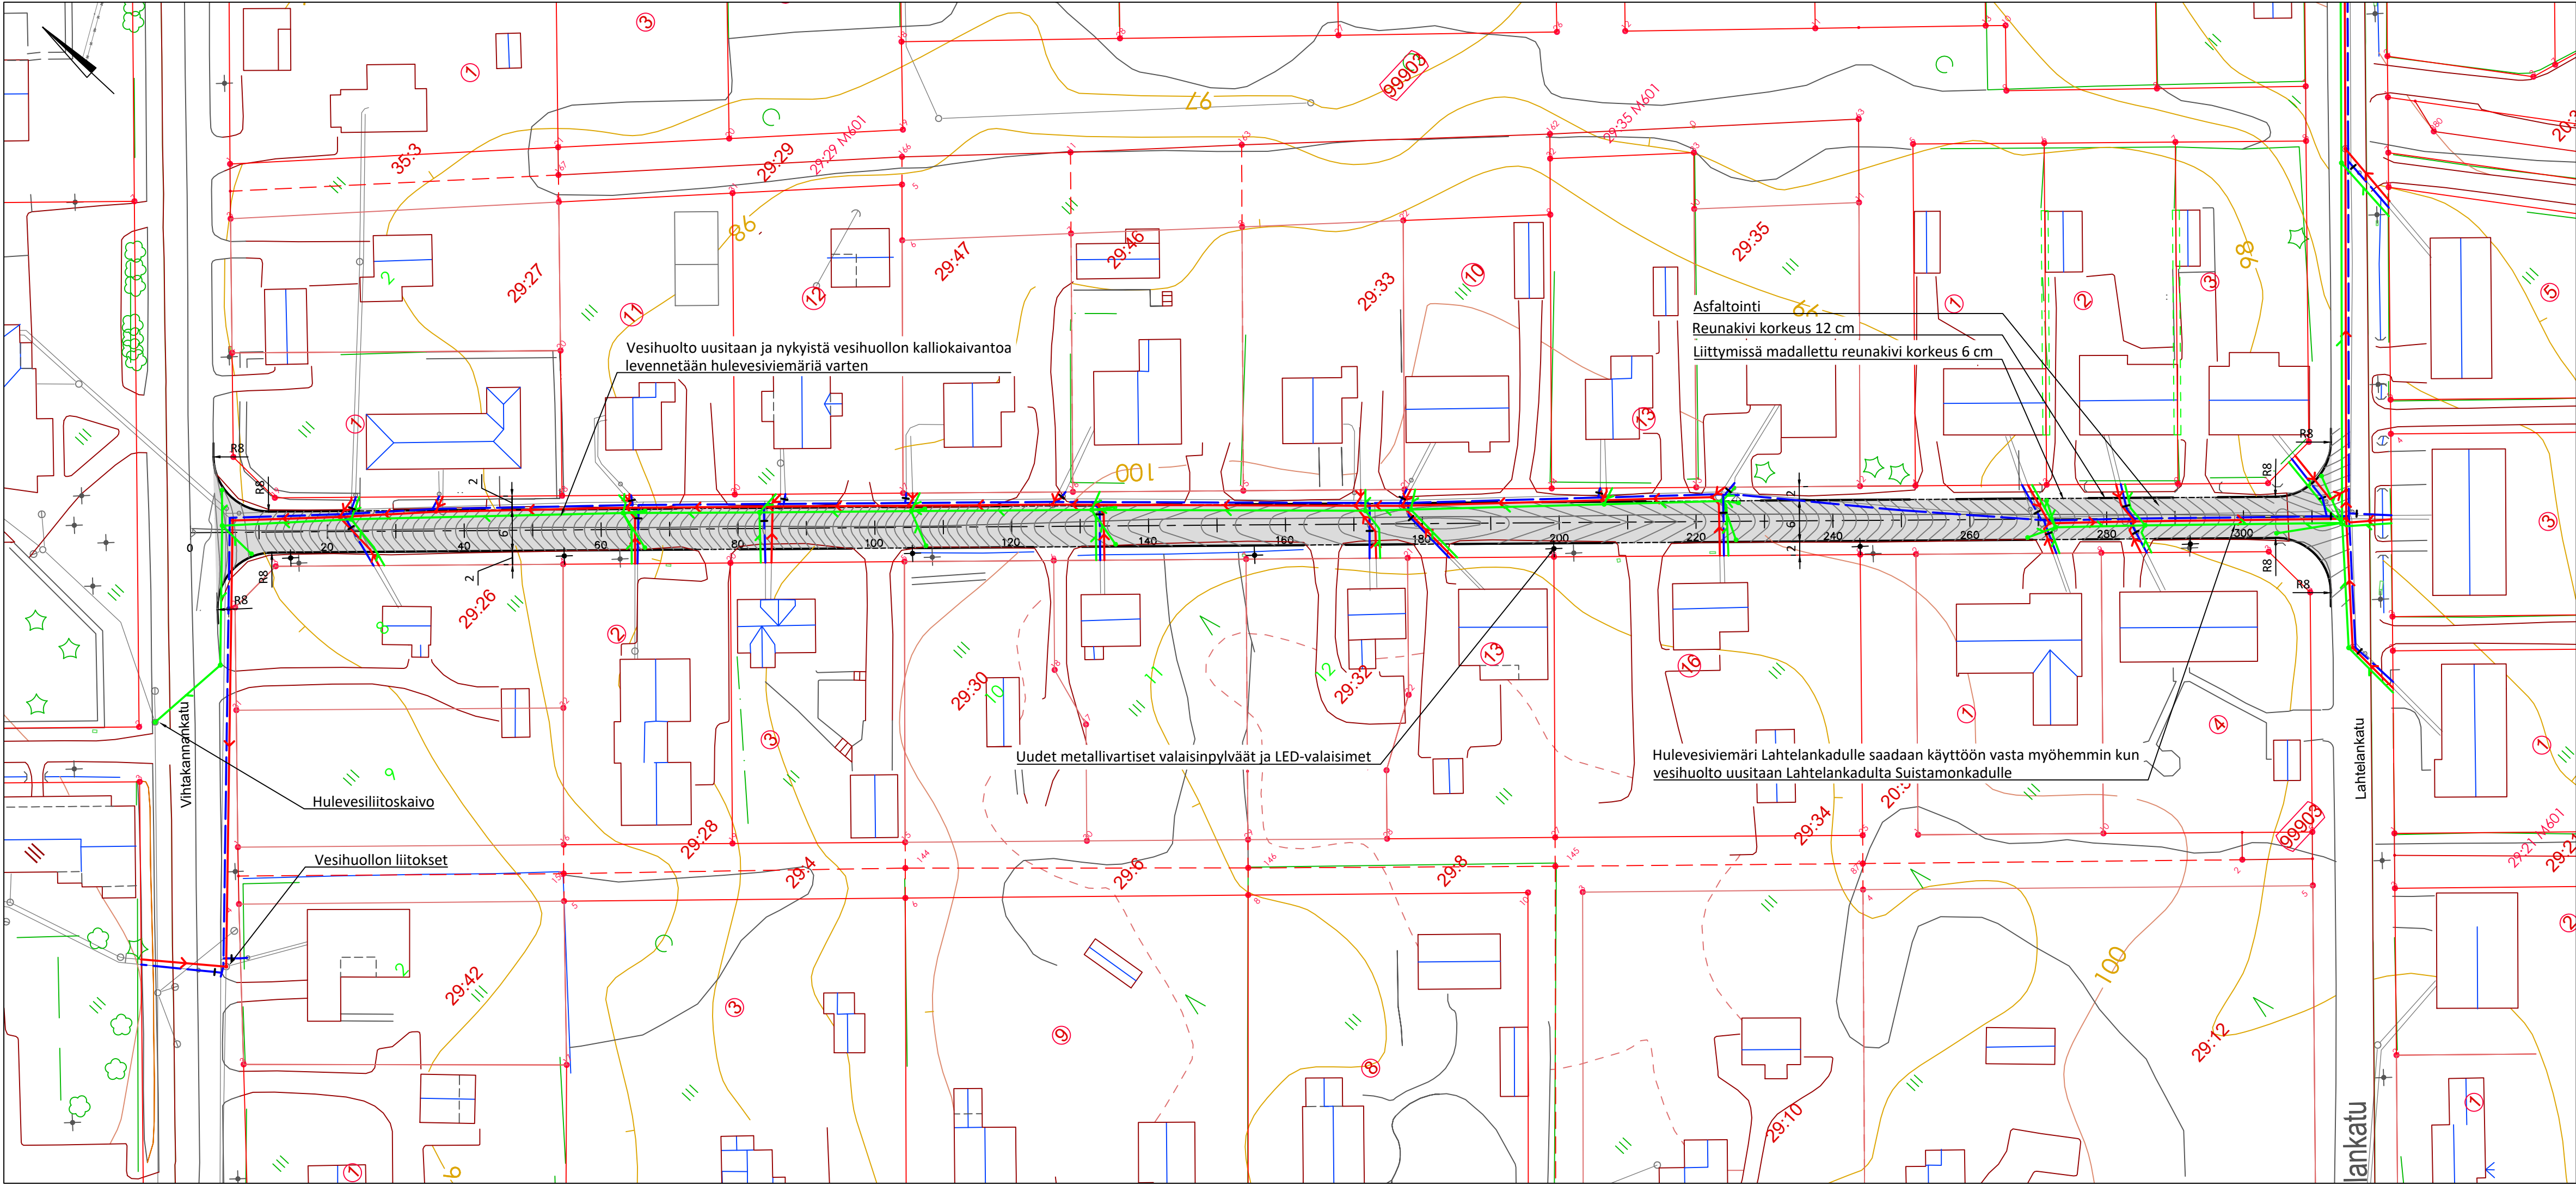

IISALMEN KAUPUNKI
TEKNINEN- JA YMPÄRISTÖTOIMIALA

Suunniteltu: 24.5.2023

Hyväksytty: .

Suunnittelija:

Piirtäjä:

Pasi Korhonen

Pasi Korhonen

Niittykatu

Asemakuva

1:500

Katusuunnitelma

Muutos:

Pohjakartan koordinaattijärjestelmä ETRS-GK27
Korkeusjärjestelmä N2000

Kaupungin osa:

Piirustusnumero:

9

1616.701