


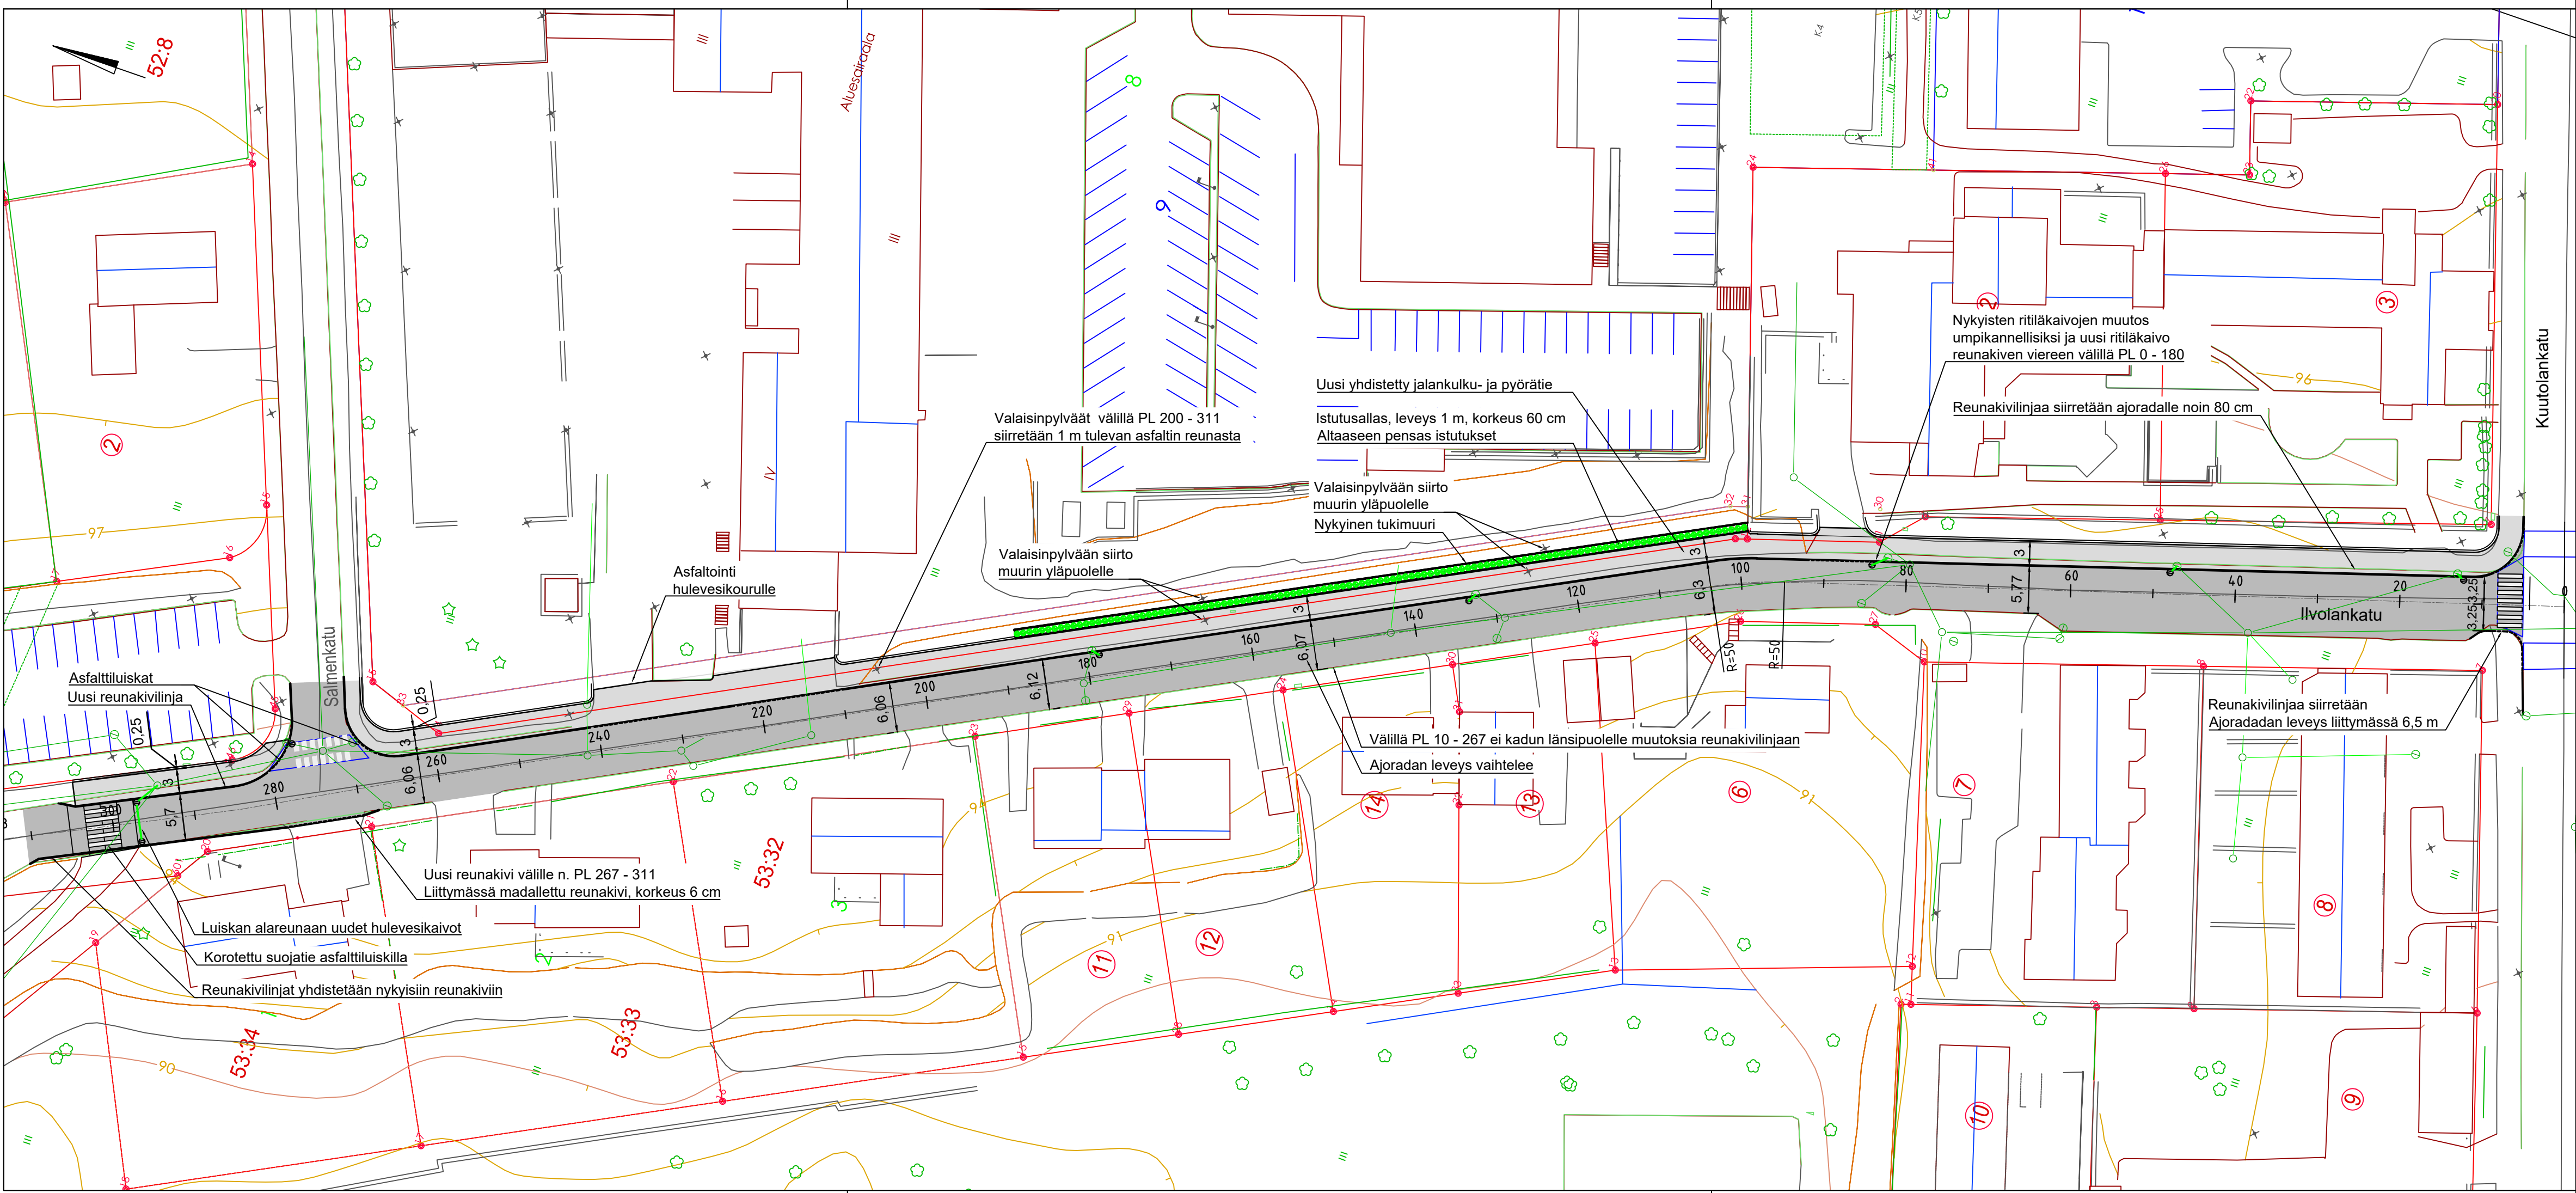

IISALMEN KAUPUNKI
YMPÄRISTÖ- JA TEKNINENTOIMIALA

Suunniteltu: 19.3.2024	Hyväksytty: .
Suunnittelija: Pasi Korhonen	Piirtäjä: Pasi Korhonen

Ilvolankatu

Yhdistetty jalankulku- ja pyörätie välillä
Kuutolankatu - Salmenkatu

Asemakuva

1:500

Katusuunnitelma

Muutos:

Pohjakartan koordinaattijärjestelmä ETRS-GK27
Korkeusjärjestelmä N2000

Kaupungin osa:

1

Piirustusnumero:

1636.701