


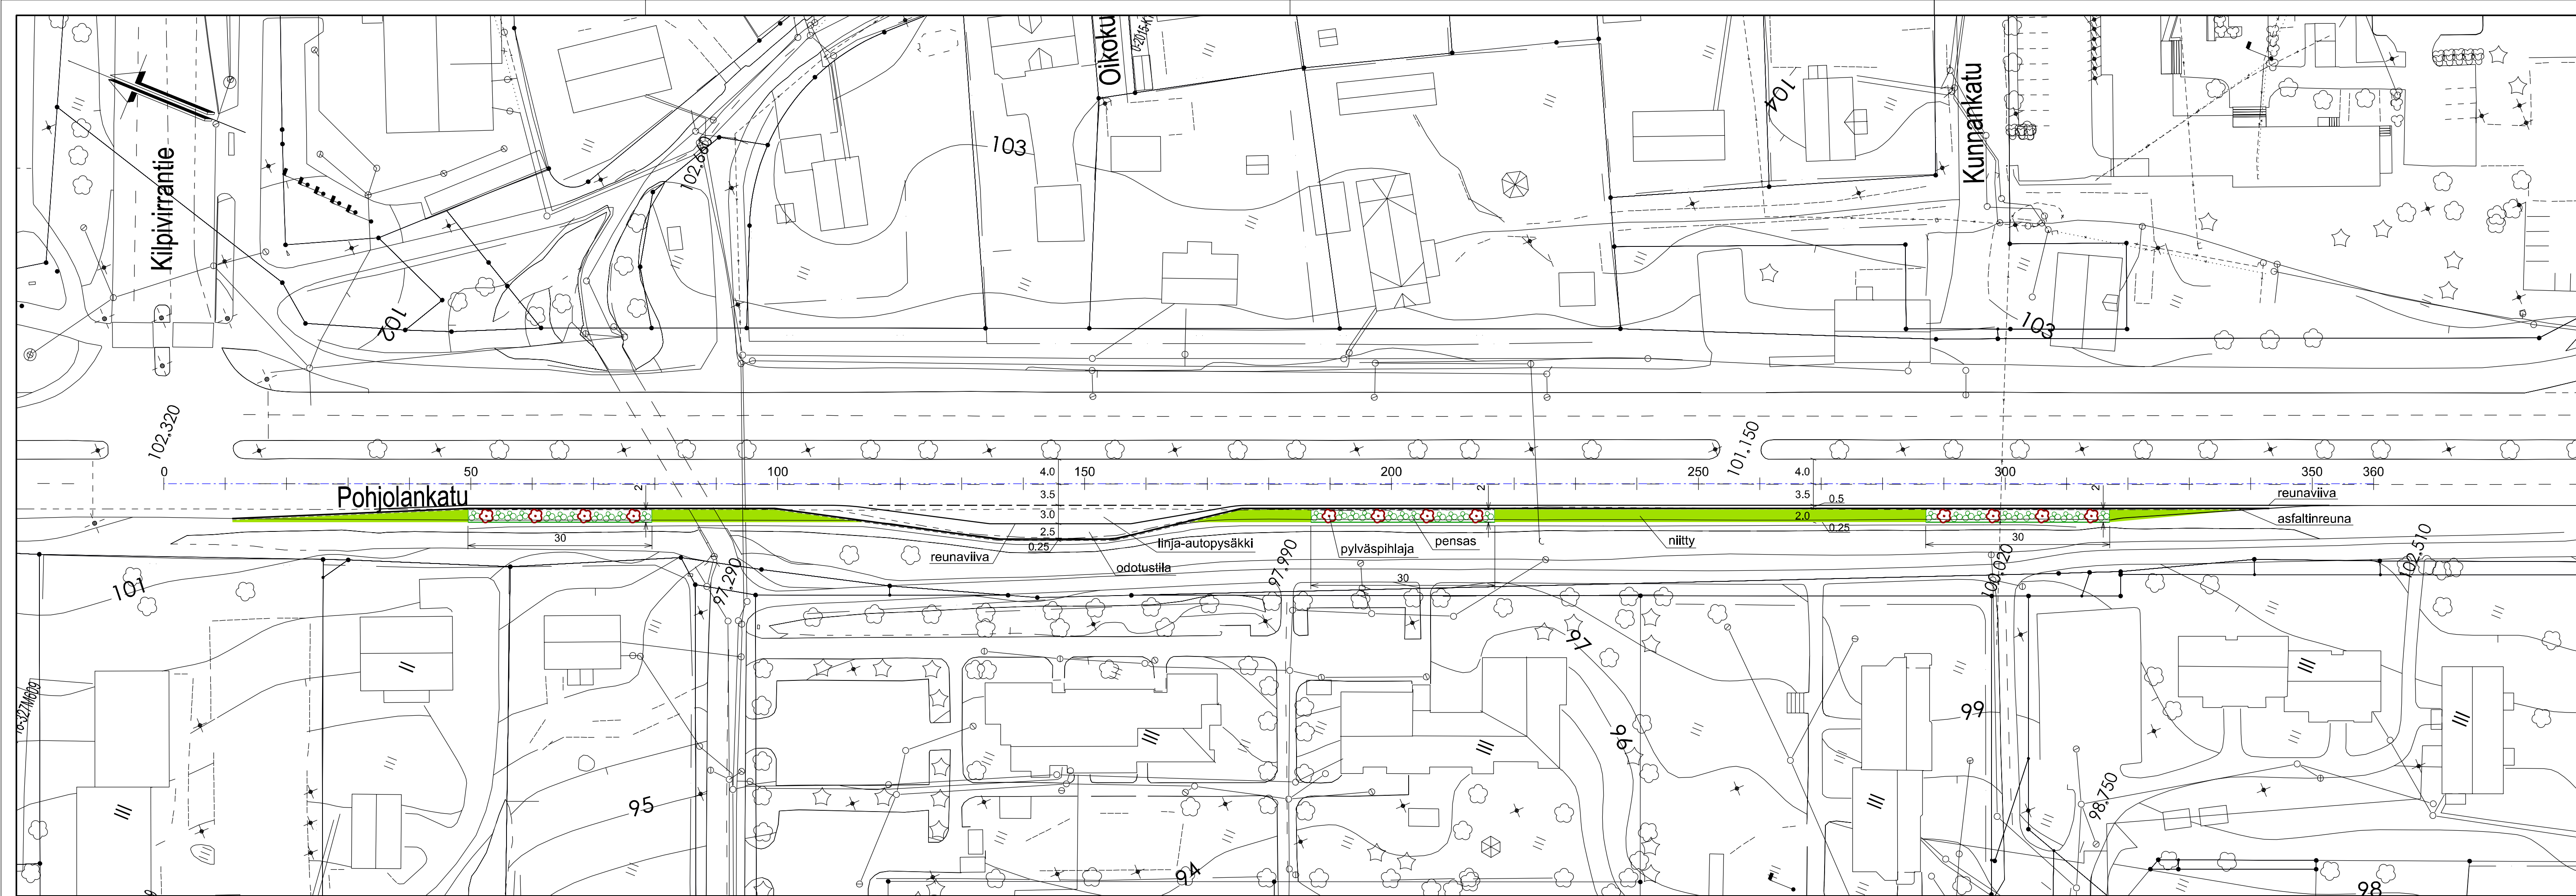

- LÄNNEN PUOLEISEN AJORADAN PÄÄLLYSTE KAVENNETAAN.
- AJORADAN LEVEYS ON 8,0 METRIÄ, JOHON MERKITÄÄN REUNAVIIVALLA 0,5 METRIN ASFALTTIPIENNAR.
- AJORADAN JA TIEKAITEEN VÄLIIN PERUSTETAAN N. 2 METRIÄ LEVEÄ NIITTY
- ISTUTUSKAISTALLE TEHDÄÄN KOLME PENSASISTUTUSJAKSOA, JOIDEN PITUUS ON 30 METRIÄ. PENSAANA KÄYTETÄÄN KOIVUANGERVOA.
- PENSASJAKSOILLE ISTUTETAAN NELJÄN PUUN RYHMISSÄ PYLVÄSPIHLAJAA.
- LINJA-AUTOPYSÄKKI SÄILYY NYKYISELLÄ PAIKALLA. ODOTUSTILA EROTETAAN REUNAVIIVALLA.

Muutos		Suhte		Kaup.osa	
IISALMEN KAUPUNKI Tekninen ja ympäristötoimiala		1:500		1	
POHJOLANKADUN AJORADAN JÄSENTELY VÄLILLÄ KILPIVIRRANTIE-KANKAANKATU		Suunn. 21.2.2024		Piirt. 21.2.2024	
		Tark.		Hyv.tkl.	
		Hyv.kh.		Korvaa piirustuksen	
SUUNNITELMAKARTTA		PIIR.N:o		1634.701	
		DNRO			