


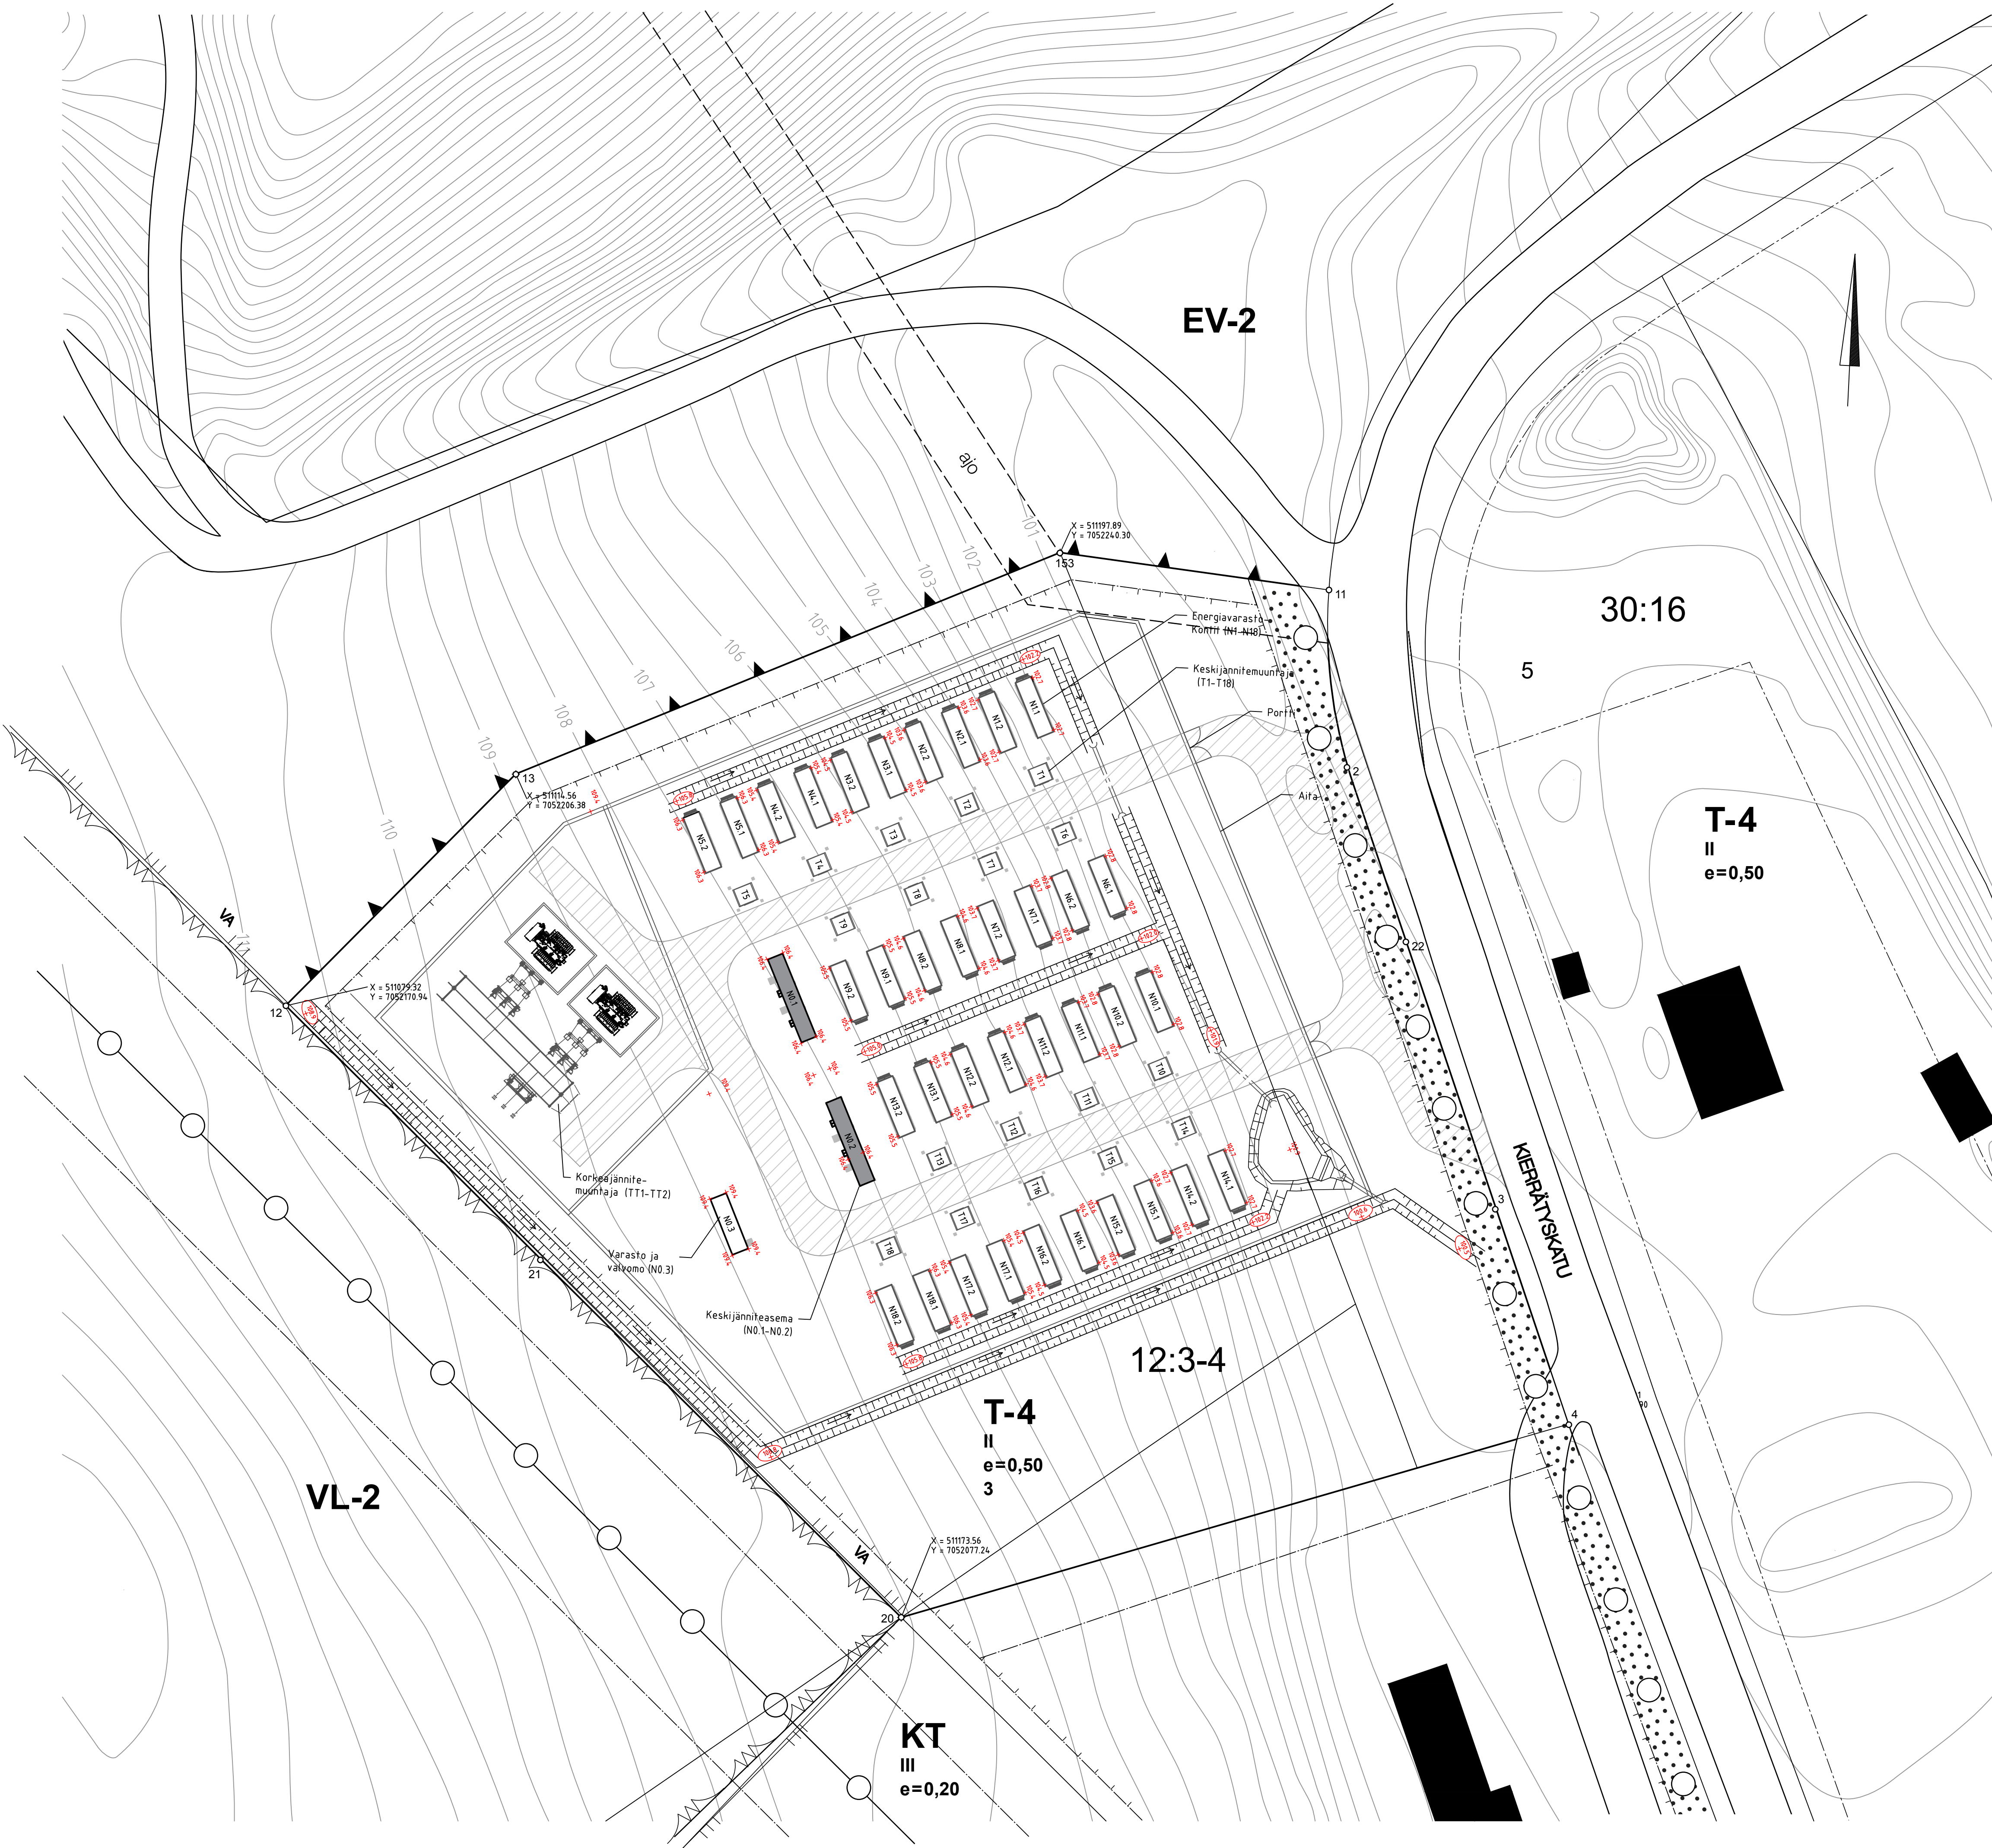

KIINTEISTÖN KOKONAISPINTA-ALA 19877 m2  
HANKE-ALUE (LOHKOTTAVA OSA) 10851,4 m2  
RAKENNUSOIKEUS HANKEALUEELLA 0,50 X 10 851,4 = 5 425,75 KEM2  
KÄYTETTY KERROSALA YHTEENSÄ: 1104,7 m2

ENERGIAVARASTOKONTIT (N1-N18)  
Kerrosala a'23,5 m<sup>2</sup> yht. 846 m<sup>2</sup>

KESKIJÄNNITEMUUNTAJA (T1-T18)  
Kerrosala a'8,4 m<sup>2</sup> yht. 151,2m<sup>2</sup>

KESKIJÄNNITEASEMA (N0.1-N0.2)  
Kerrosala a'33,5 m<sup>2</sup> yht. 67 m<sup>2</sup>

VALVOMO (N0.4)  
Kerrosala a'23,5 m<sup>2</sup> yht. 23,5m<sup>2</sup>

KORKEAJÄNNITEMUUNTAJA (TT1-TT2)  
Kerrosala a'8,5 m<sup>2</sup> yht. 17 m<sup>2</sup>

KIINTEISTÖLLÄ EI OLE MUITA RAKENNUKSIA

KIINTEISTÖLLÄ EI OLE VESI- TAI VIEMÄRILIITTYMIÄ

KAAVAMERKINNÄT

**T4** Teollisuus- ja varastorakennusten korttelialue. Alueelle saa sijoittaa teollisuus-, varasto- ja niihin liittyvää toimintaa palvelevia rakennuksia.

**VA** Verkkoaite, jonka korkeus on vähintään 180 cm.

**ajo** Ohjeellinen ajoyhteys.

Istutettava alueen osa.

Istutettava puurivi, johon on istutettava lehtipuita siten, että istutettavan puun rungon ympärysmitta on metrin korkeudelta mitattuna vähintään 10 cm ja puiden etäisyys toisistaan 8–10 m. Puurivi on istutettava 2 metrin etäisyydelle kiinteistörajasta.

|                                                                        |                                                                |                                                            |                                                                                     |
|------------------------------------------------------------------------|----------------------------------------------------------------|------------------------------------------------------------|-------------------------------------------------------------------------------------|
| Suunnitelmassa käytetty korkeusjärjestelmä<br>N2000                    |                                                                | Suunnitelmassa käytetty tasokoordinaatisto<br>ETRS-TM35FIN |                                                                                     |
| Kaupunginosa/kylä                                                      | Korttelit/tila                                                 | Tontti/Rn:o                                                | Viranomaisen merkintä/jä varten                                                     |
|                                                                        | 140-12-3-4                                                     |                                                            |                                                                                     |
| Rakennustalouden nimi ja osoite                                        | Hankenumero/Työnumero                                          | Piirustustila                                              | Julkaisu nro                                                                        |
| UUDISRAKENNUS                                                          | FIN17                                                          | PÄÄPIIRUSTUS                                               | 1/5                                                                                 |
| Rakennuskohteen nimi ja osoite                                         |                                                                | Piirustuksen sisältö                                       | Mittakaava                                                                          |
| Isalmi BESS<br>Kierrätyskatu 17, 74140 Isalmi<br>info@hellosnordic.com |                                                                | ASEMAPIIRUSTUS                                             | 1:500                                                                               |
| Seppo Niiranen<br>Saarnijärventie 23 B 16<br>+358 505921217            | arkkitehti SAFA<br>70460 KUOPIO<br>seppo.niiranen@pixmedia.net | Suunnitteluala<br>ARK                                      | Piirustuksen nro<br>01                                                              |
|                                                                        |                                                                | Päiväys<br>2024-07-09                                      | Yhteyshenkilö: Seppo Niiranen<br>Pääsuunnittelija<br>SEPPÖ NIIRANEN, ARKITEHTI SAFA |