


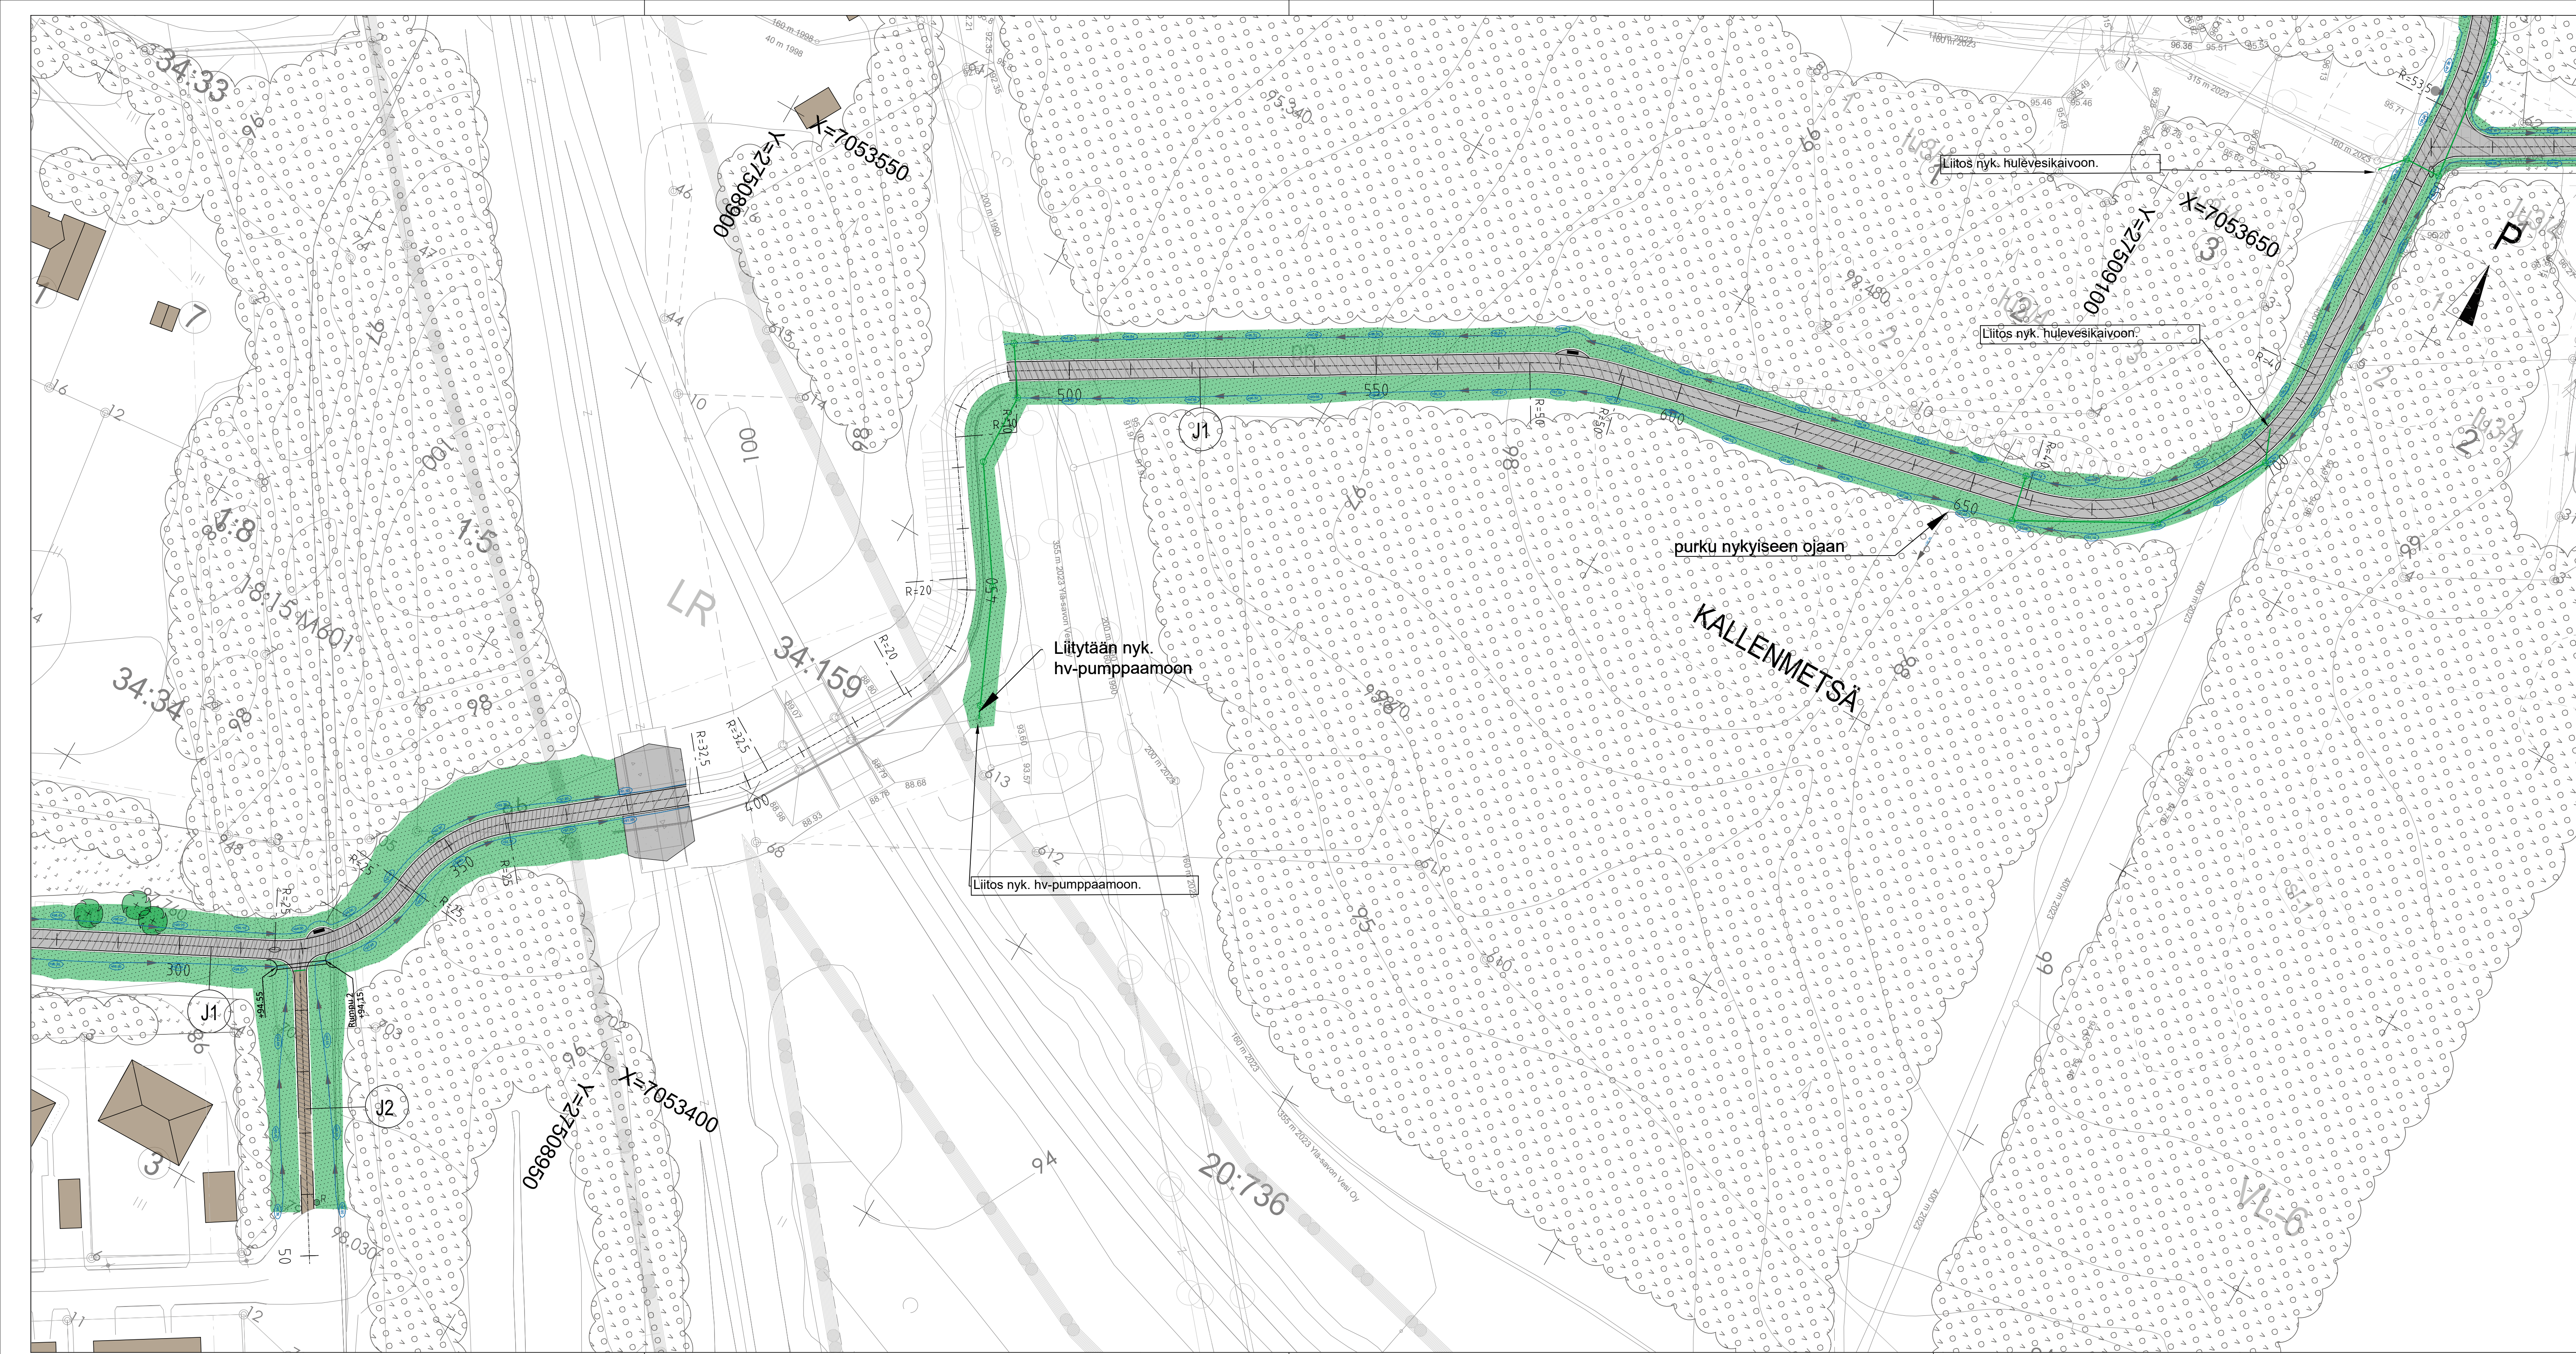

Selitteet

- AB11
- Murske
- Sepeli #50...100
- Virtaussuuntanuoli
- Uusi hulevesikaivo
- Ojanpohjan korko

Kasvillisuus

- Istutettava lehtipuu
- Kukkiva nurmikko tai niitty
- Säilytettävä kasvillisuus
- Säilytettävä metsä
- Penkki
- Roska-astia

Merkki	Muutos		Pvm	Hyväksyjä	Päätös	
Nahtavana	Tekninen lautakunta	Pvm	§	Kaupungininsinöörin päätös	Pvm	§
Kaupunginosi/Kylä Kohde			Pihlajaharjun jkpp-tie		Mittakaava 1:500	
Katusuunnitelma			ASEMAPIIRUSTUS		Piirustuslaji KATUPIIRUSTUS	
SWECO			IISALMEN KAUPUNKI TEKNINEN TOIMIALA			
Pvm	Suunn.	Antti Kantola	Pvm	Tark.	Jyrki Könttä	
4.9.2025	Tark.	Ville Törmänen	4.9.2025	Tark.	Samuli Hujanen	
Koordinaattijärjestelmä		Korkeusjärjestelmä		Piirustusnumero		
ETRS-Gk27		N2000		Korvaa		
				Korvattu		
				Säilyys		102