
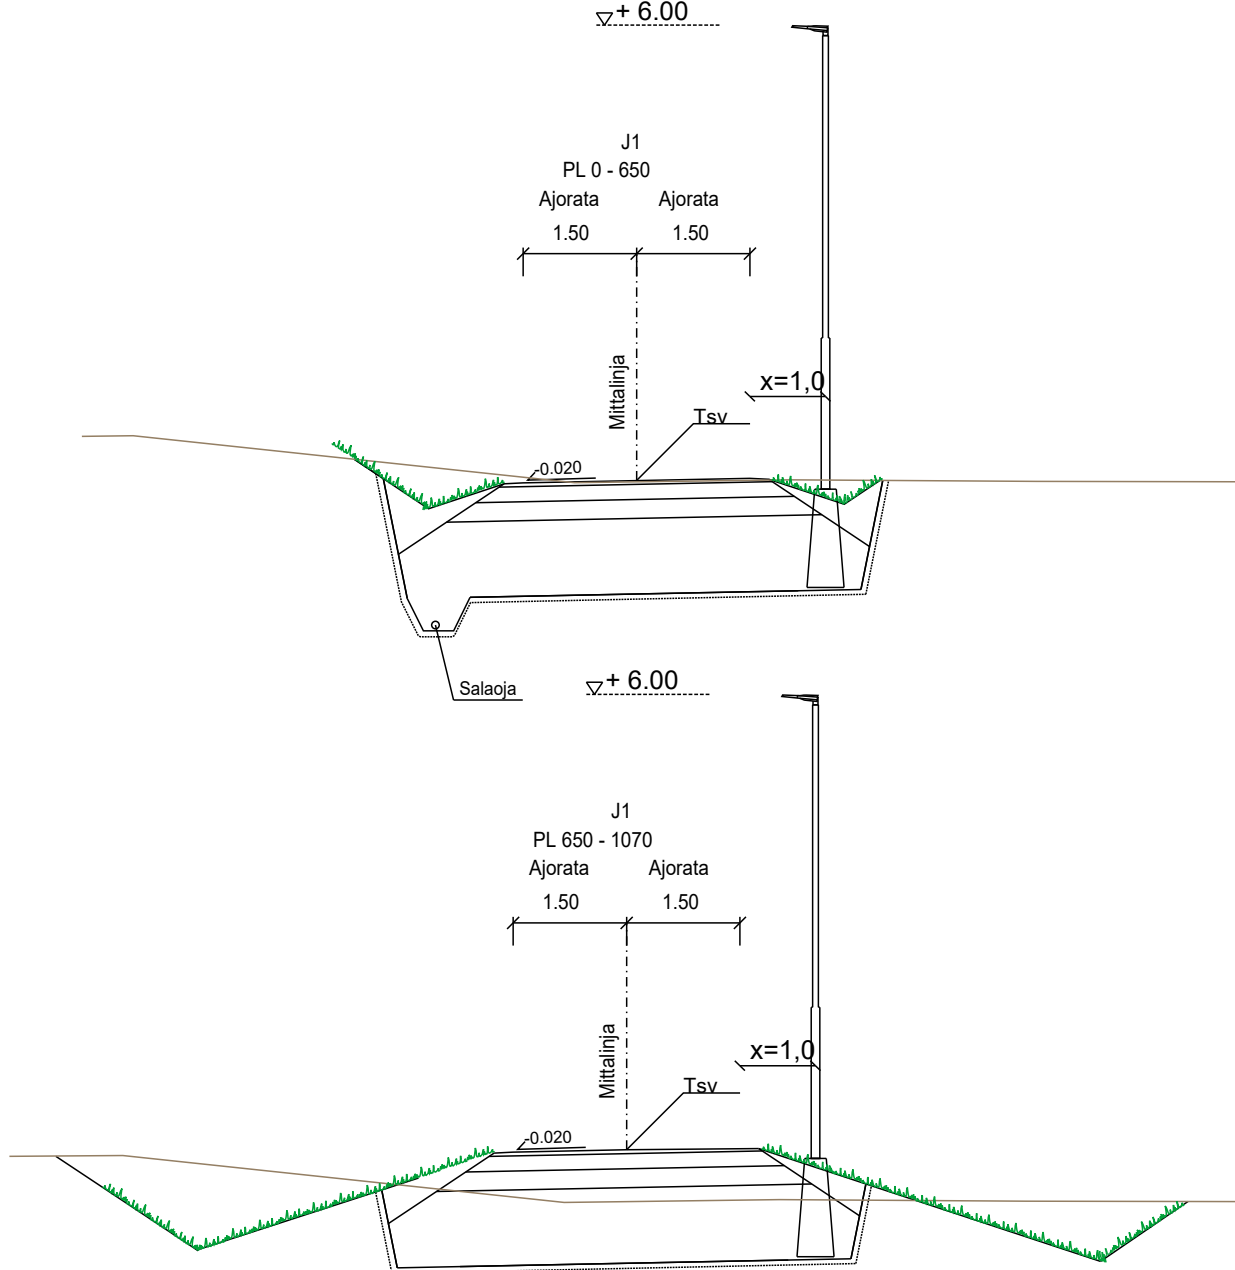
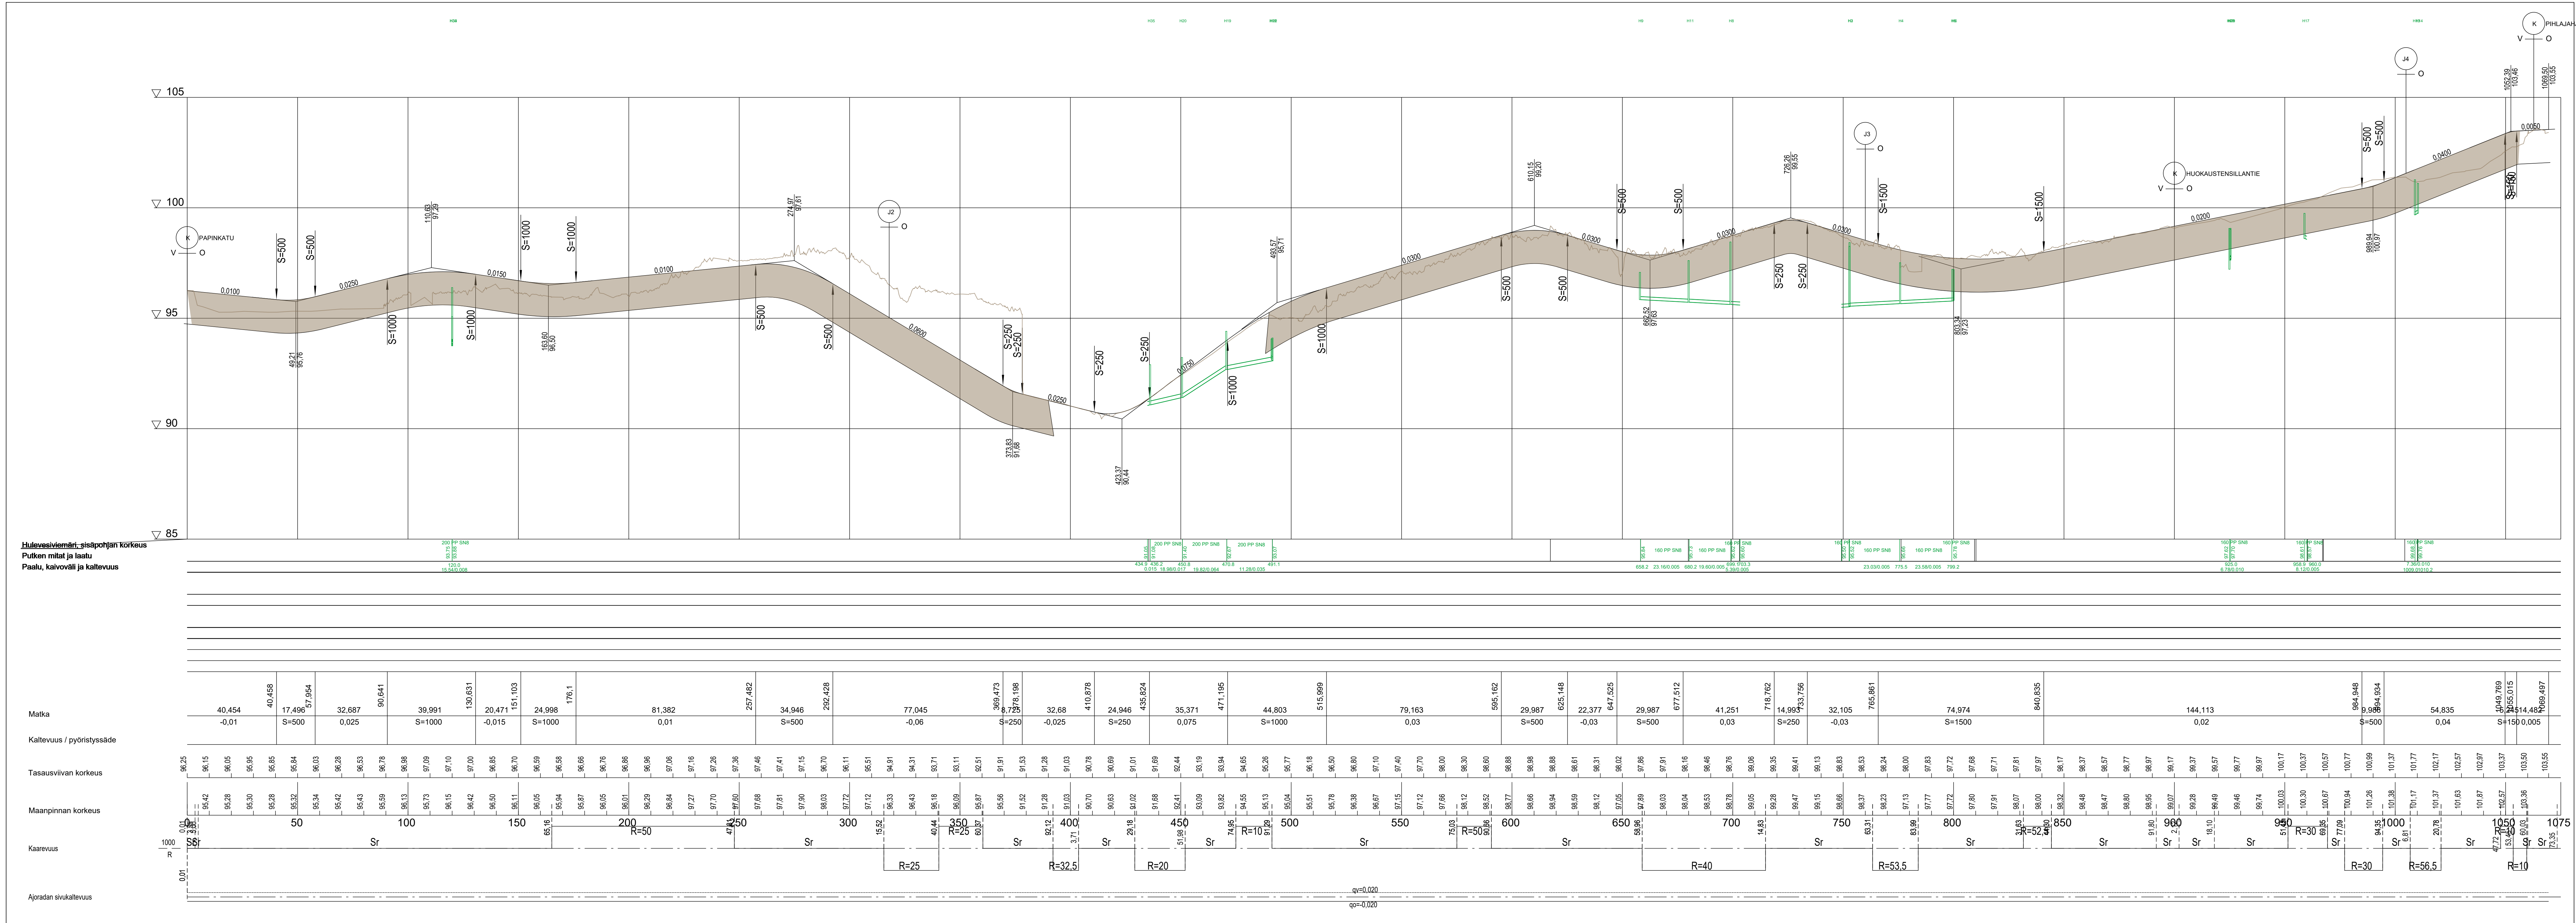


 

Merkit				Muutos				Pvm		Hyväksyjä		Päätös	
Nähtävänä		Tekninen lausunto		Pvm		S		Käupunginisinöörin päätös		Pvm		S	
Käupunginosa/Kylä Kohde								Pitustuksen sisältö					
Pihlajaharjun jkpp-suunnittelu Katusuunnitelma								PITUUSLEIKKAUS J1 1:1000/1:100					
Pitustuslaji								KATUPIIRUSTUS					
								 IISALMEN KAUPUNKI TEKNINEN TOIMIALA					
Sweco Finland Oy, Ruusukatu 33, 00100 OULU													
Pvm		Suunn.		Tark.				Pvm		Tark.		Päätös	
4.9.2025		Antti Kantoila		Ville Tormalinen				4.9.2025		Jyri Kontiä		Pitustusnumero	
				Korkausajantila				Korvaa		Sälitys		201	
ETRS-GK27				N2000									