


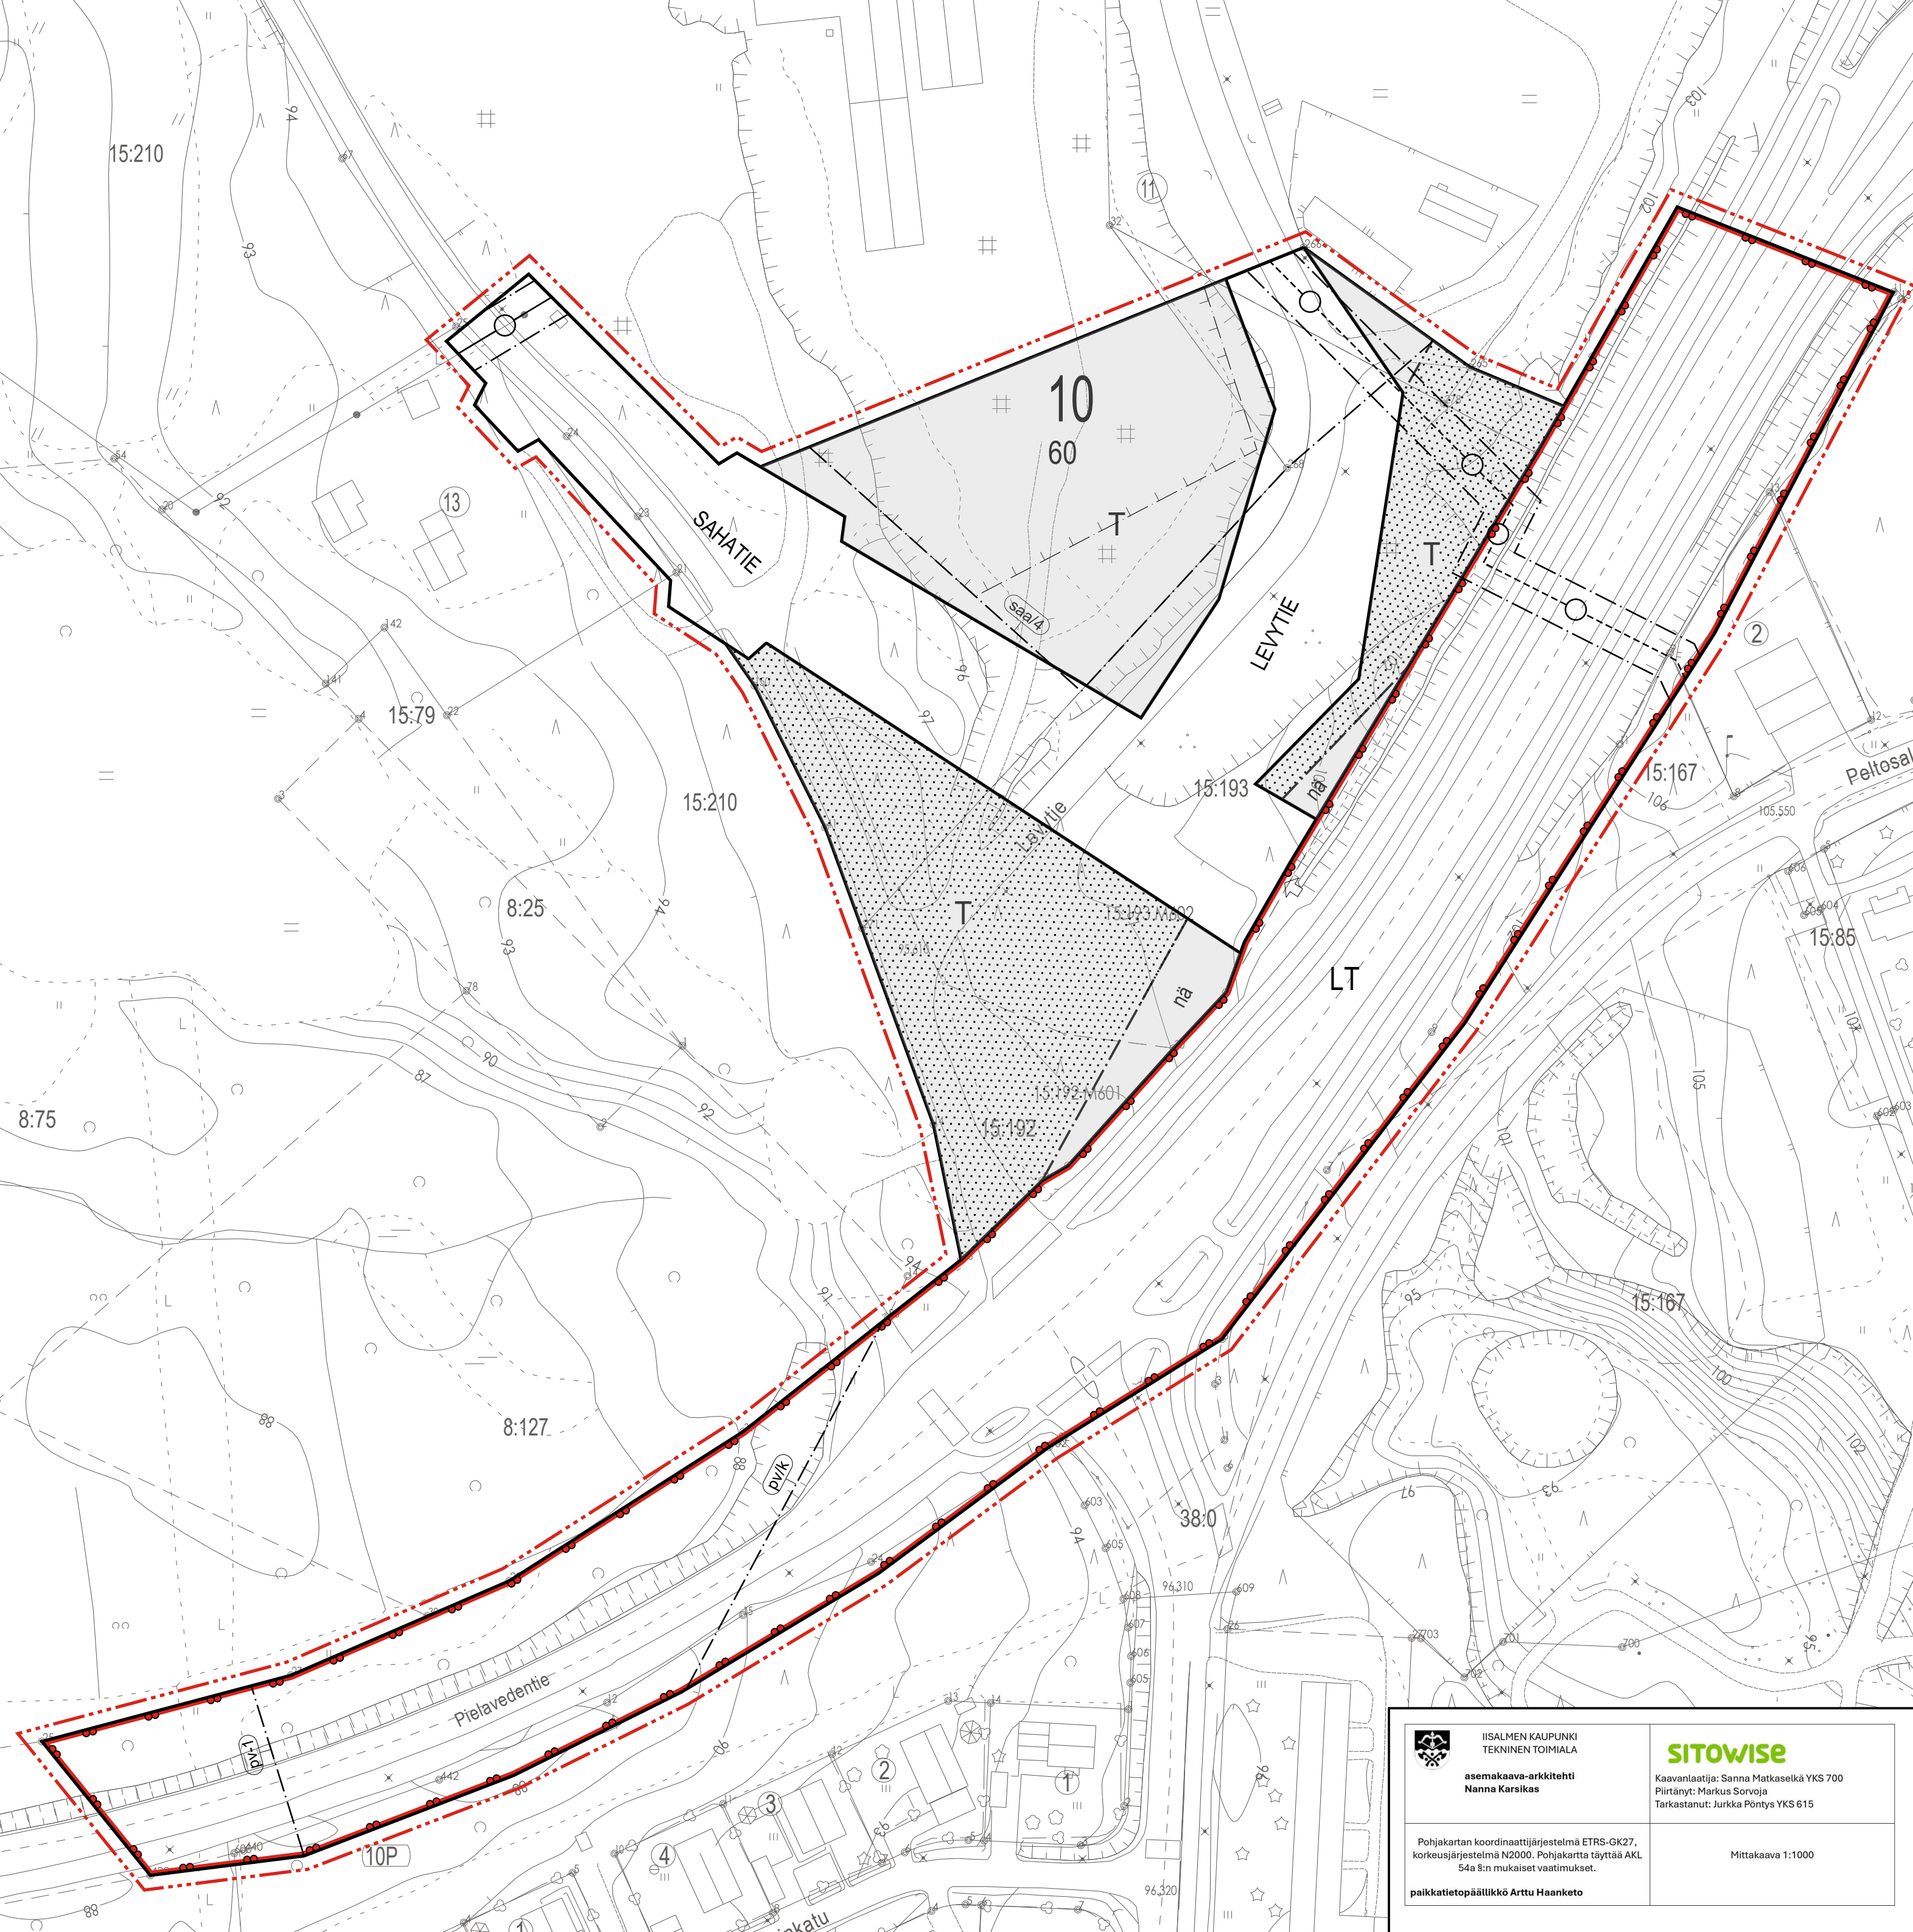

T

LT

10

60

SAHATIE

nä

[saa/](#)

pv/k

pv-1

Teollisuus- ja varastorakennusten korttelialue

Yleisen tien alue

3 m kaava-alueen rajan ulkopuolella oleva viiva

Korttelin, korttelinosan ja alueen raja.

Osa-alueen raja

Poikkiviiva osoittaa rajan sen puolen, johon merkintä kohdistuu.

Kaupungin- tai kunnanosan numero.

Korttelin numero.

Kadun nimi.

Rakennusala.

Istutettava alueen osa. Alueella tulee säilyttää tai istuttaa suojapuustoa siten, että avoin näkyvyys teollisuusalueelle peittyy. Alueen läpi saa järjestää tarpeelliset kulkuväylät.

Katu.

Yleisen tien näkemäalueeksi varattu alueen osa.

Johtoa varten varattu alueen osa

Maanalaista johtoa varten varattu alueen osa

Ajoneuvoliittymän likimääräinen sijainti.

Pilaantunut maa-alue, jossa maaperä on tutkittava ja tarpeen mukaan kunnostettava rakentamisen tai maamassojen siirron yhteydessä.

Vedenottamon kaukosuojavyöhykkeen raja.

Vedenhankinnalle tärkeän pohjavesialueen raja.

YLEISMÄÄRÄYKSET:

T - alueella rakennusalan ulkopuolella olevaa aluetta, jota ei ole merkitty istutettavaksi alueenosaksi, on lupa käyttää puutavaran ulkovarastointiin.

Teollisuuden lastaus-, purku- ja ulkovarastointialueet sekä ajoneuvoliikenteeseen ja pysäköintiin käytettävät alueet on eristettävä vettä läpäisemättömällä materiaalilla. Alueelta kertyvät sade- ja sulamisvedet on johdettava pohjavesialueen ulkopuolelle.

Öljysäiliöt on sijoitettava rakennuksen sisätiloihin tai maan päälle vesitiiviiseen suojaaltaaseen, jonka tilavuuden tulee olla suurempi kuin varastoitavan öljyn enimmäismäärä.

Kaukosuojavyöhykkeellä on kiellettyä nestemäisten polttoaineiden ja muiden öljytuotteiden säilyttäminen ja varastointi tilavuudeltaan yli 10 m³ säiliöissä.

Alueella on lupa tehdä maantäyttöjä ja -tasauksia. Täyttöihin saa käyttää ainoastaan puhtaita maa-aineksia. Maa-ainesten puhtaus on varmistettava.

Alueella tulee välttää pohjaveden laatua ja määrää vaarantavia toimenpiteitä.

Vedenhankinnan kannalta tärkeälle pohjavesialueelle rakennettaessa tai tehtäessä muita toimenpiteitä on otettava huomioon mitä asianomaisessa lainsäädännössä tai määräyksissä säädetään.

Maavallin rakentamisessa saa-merkitylle alueelle tulee selvittää ympäristöluvan tarve.

Autopaikat: T - alueella : 1 ap / 1 työntekijää tai toimihenkilöä kohti.