


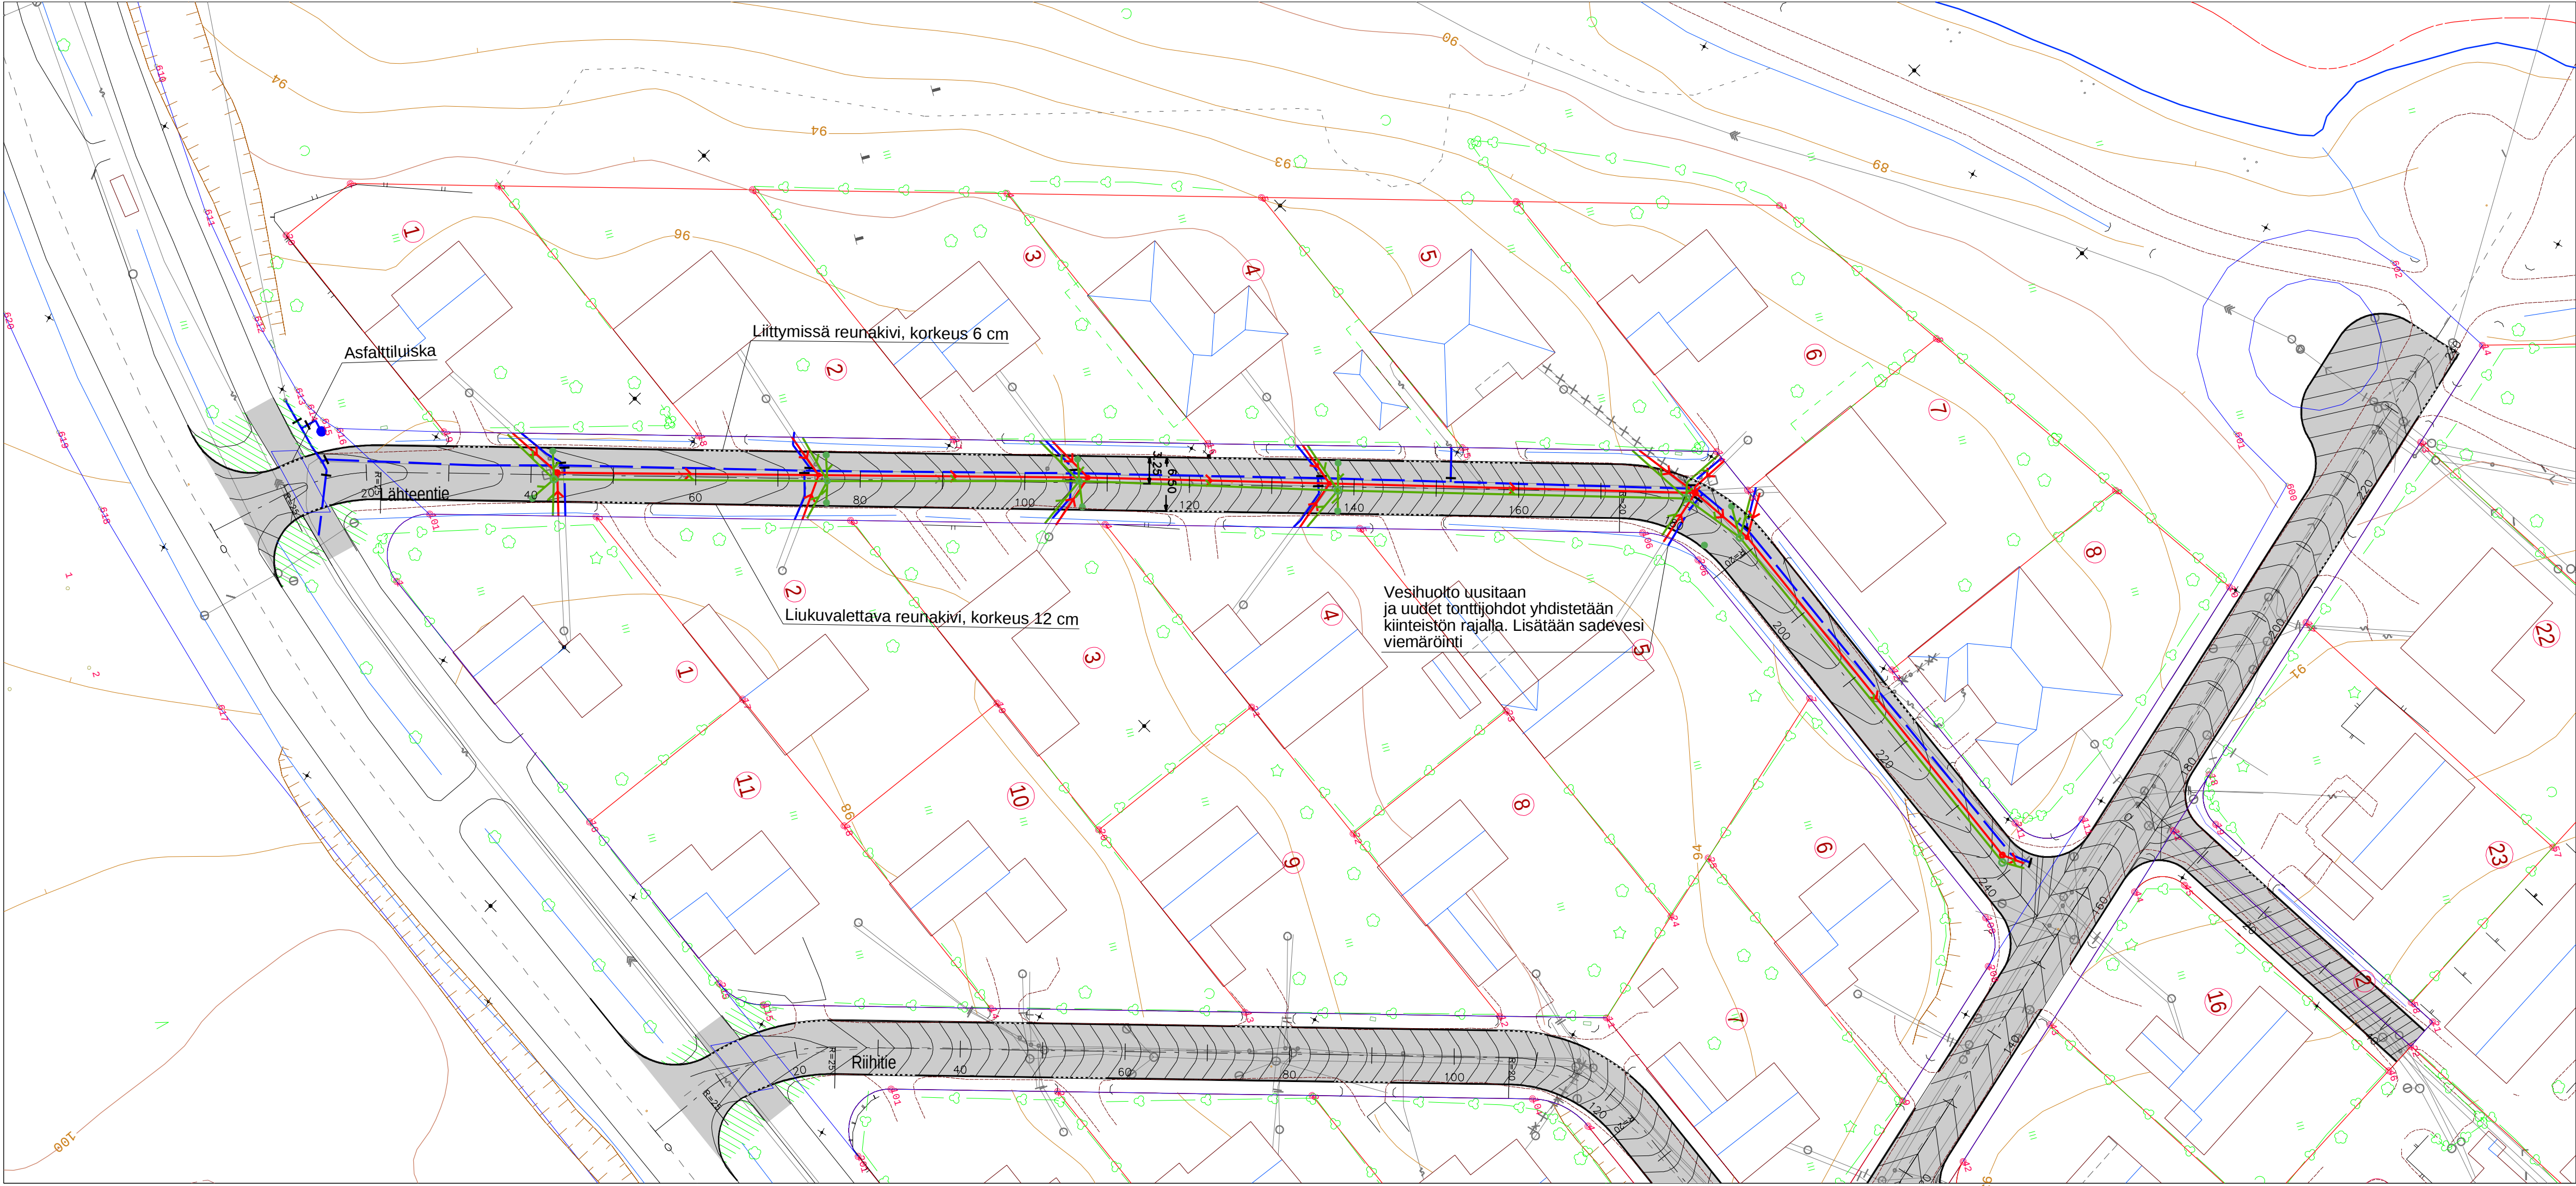

IISALMEN KAUPUNKI
TEKNINEN TOIMIALA

Lähteentie
Asemakuva

1:500

Katusuunnitelma

Suunniteltu: 13.3.2020

Suunnittelija:
Pasi Korhonen

Hyväksytty:

Piirtäjä:
Pasi Korhonen

Muutos:

Pohjakartan koordinaattijärjestelmä ETRS-GK27
Korkeusjärjestelmä N2000

Kaupungin osa:
6

Piirustusnumero:
1523.705