


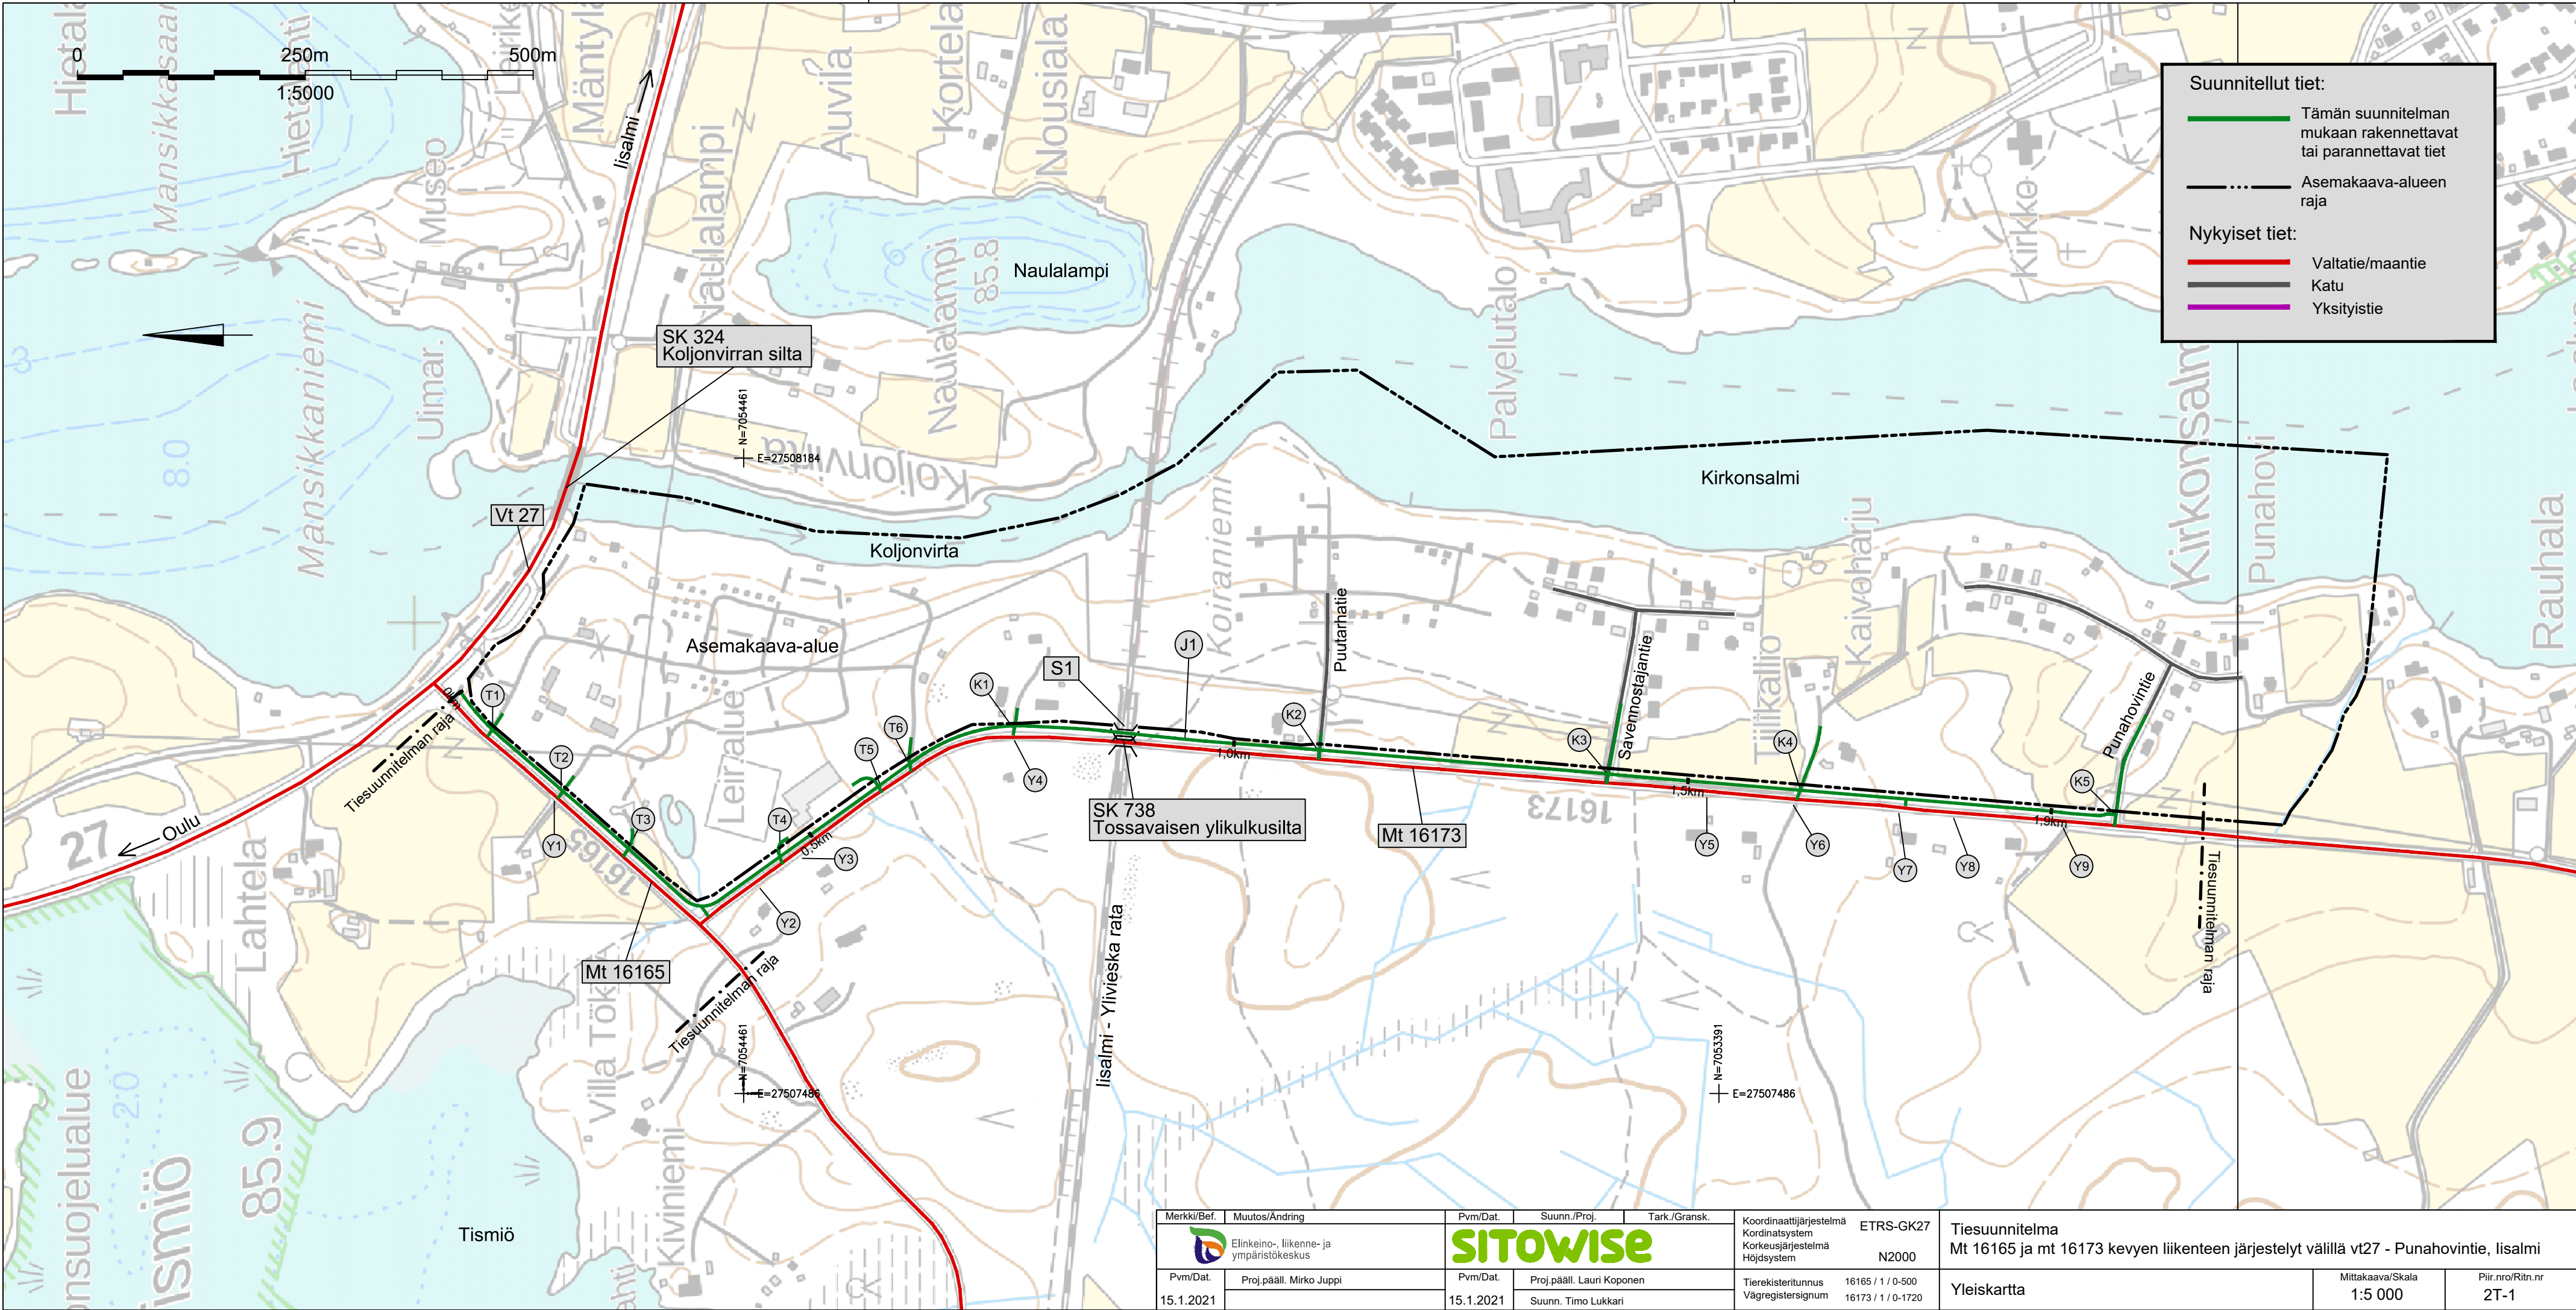

Merkki/Bef.	Muutos/Ändring	Pvm/Dat.	Suunn./Proj.	Tark./Gransk.	Koordinaattijärjestelmä Kordinatsystem Korkeusjärjestelmä Höjdsystem	ETRS-GK27 N2000	Tiesuunnitelma Mt 16165 ja mt 16173 kevyen liikenteen järjestelyt välillä vt27 - Punahovintie, Iisalmi		
Pvm/Dat.	Proj.pääll. Mirko Juppi	Pvm/Dat.	Proj.pääll. Lauri Koponen	Tierekisteritunnus Vägregistersignum	16165 / 1 / 0-500 16173 / 1 / 0-1720		Yleiskartta	Mittakaava/Skala 1:5 000	Piir.nro/Ritn.nr 2T-1
15.1.2021		15.1.2021	Suunn. Timo Lukkari						