


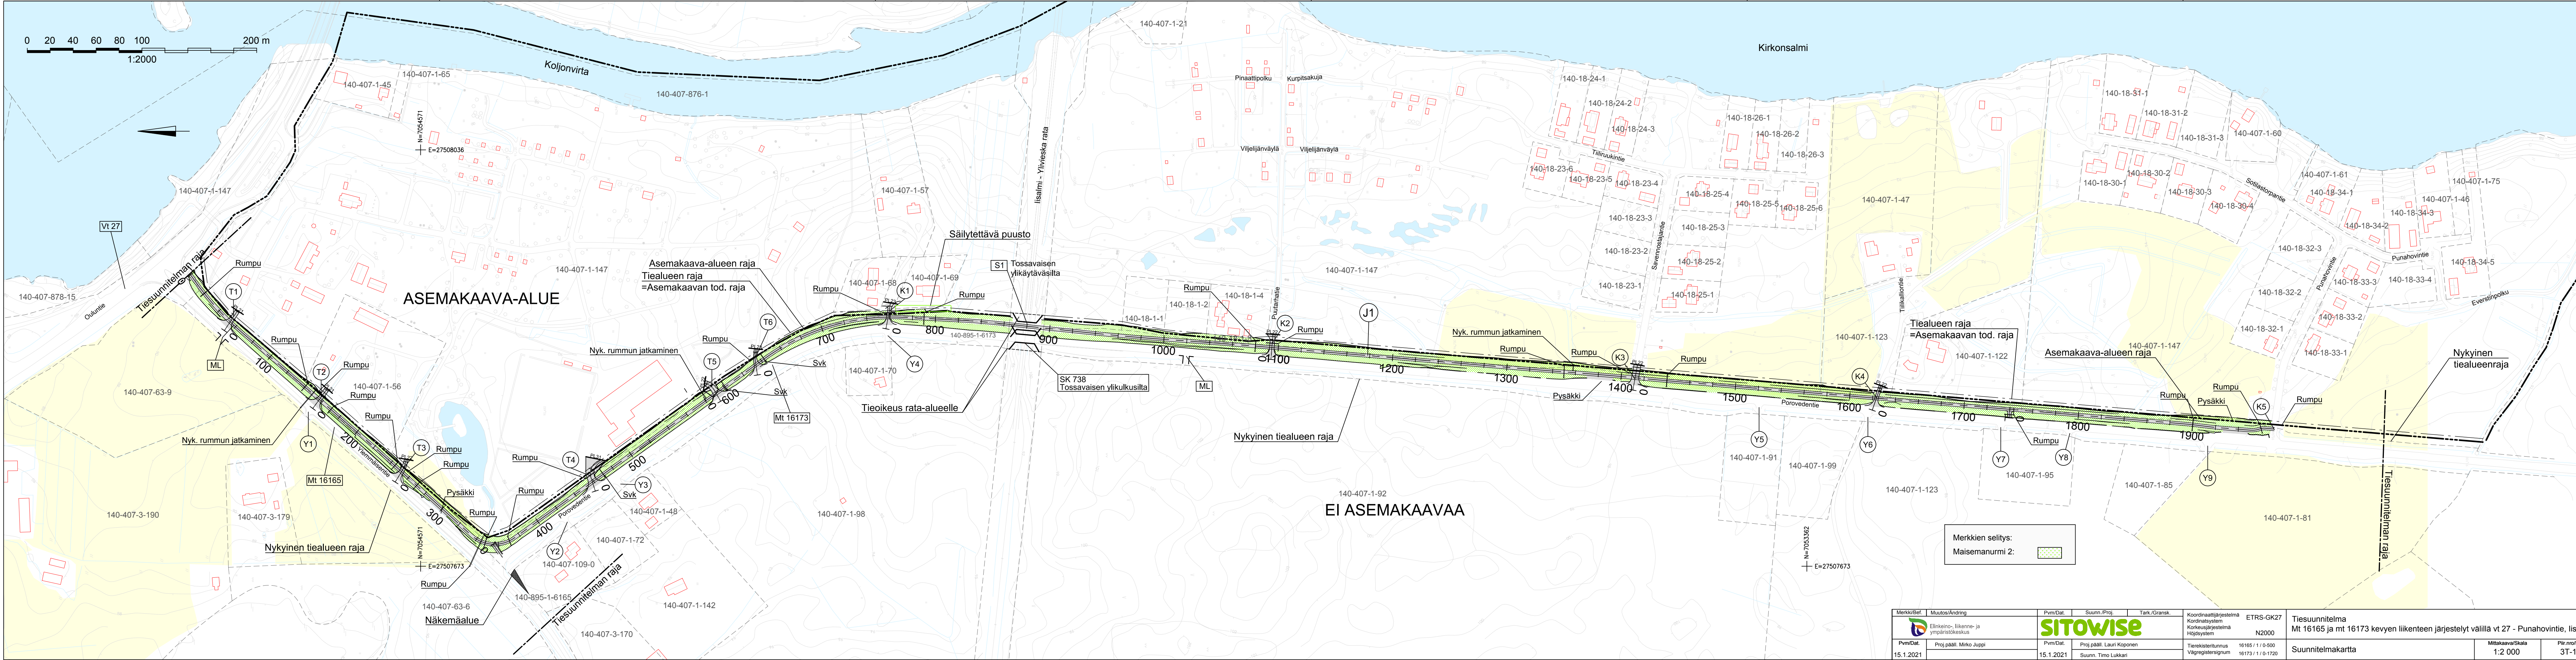

Merkki/Bef.	Muutos/Ändring	Pvm/Dat.	Suunn./Proj.	Tark./Gransk.	Koordinaattijärjestelmä Koordinaattijärjestelmä Koordinaattijärjestelmä Koordinaattijärjestelmä	ETRS-GK27 N2000	Tiesuunnitelma Mt 16165 ja mt 16173 kevyen liikenteen järjestelyt välillä vt 27 - Punahovintie, Iisalmi
Pvm/Dat.	Proj.pääll. Miro Juppil	Pvm/Dat.	Proj.pääll. Lauri Koponen	Suunn. Timo Lakkari	Tienkäytön/luokitus Vägräjäntunnus	16165/1/0-500 16173/1/0-1720	Suunnitelmapaketti
15.1.2021		15.1.2021			Mittakaava/Scala	1:2 000	Piir.no/Rit.no 3T-1